





PLANTA RED PROYECTADA PLANCHETA 6 DE 14

ESCALA 1 : 2.000

DIAGRAMA DE NUDOS

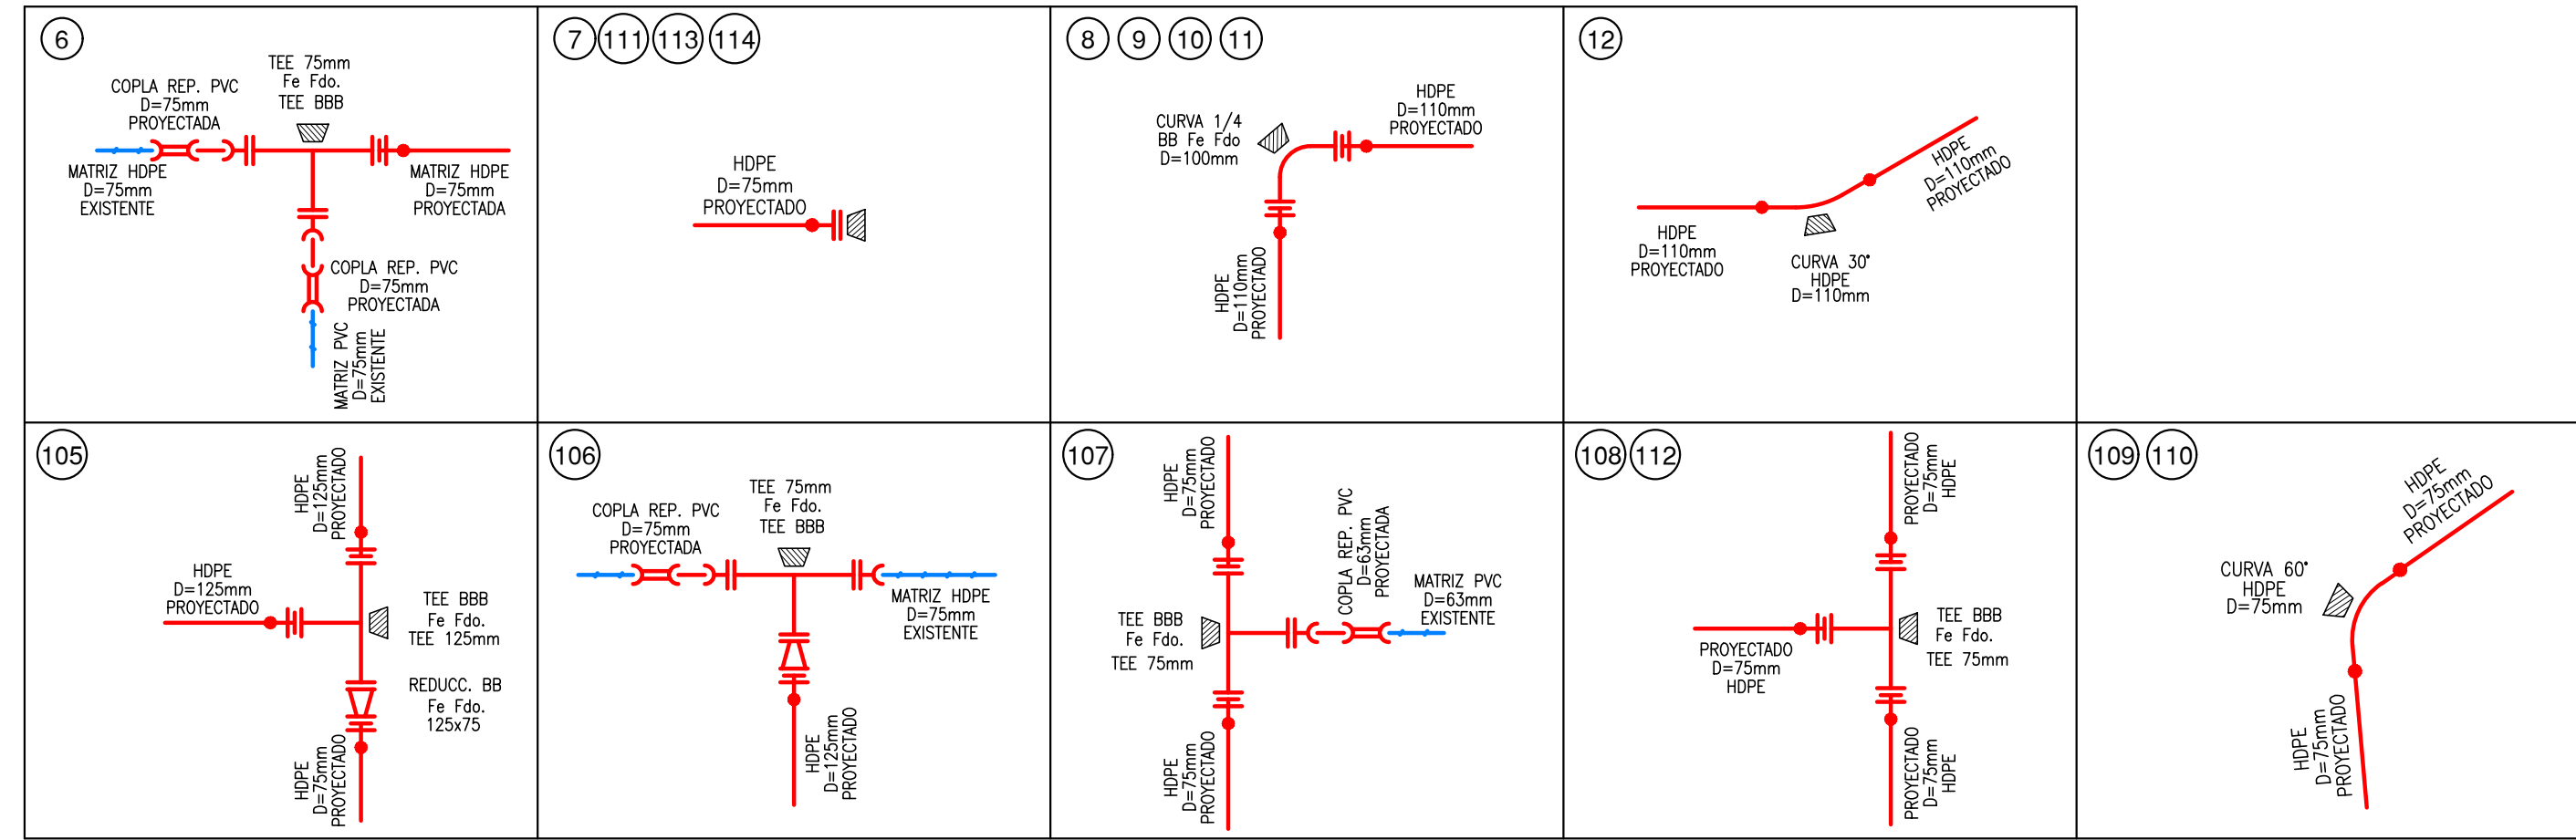


CALICATA 33

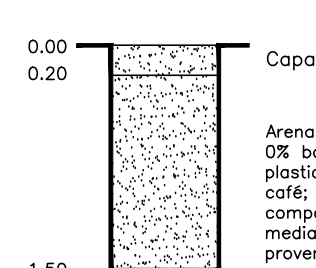

SIMBOLOGIA	
	MATRIZ PROYECTADA
	IMPULSION PROYECTADA
	MATRIZ EXISTENTE
	IMPULSION EXISTENTE
	NUMERO NUDO
	DESAGUE PROYECTADO
	VENTOSA PROYECTADA
	VALVULA DE CORTE PROYECTADA
	CALICATA
	ARRANQUE PROYECTADO
	SOLERA EXISTENTE
	POSTE CON LUMINARIA EXISTENTE
	POSTE HORMIGON EXISTENTE
	POSTE MADERA EXISTENTE
	OBRA DE ARTE EXISTENTE
	PUNTO DE REFERENCIA (P.R.)
	CAMARA AP EXISTENTE
	ARBOL EXISTENTE
	CURVA DE NIVEL INDICE
	CURVA DE NIVEL SECUNDARIA
	CERCO EXISTENTE
	VIVIENDA EXISTENTE
	VIVIENDA ACEPTACION
	VIVIENDA NO ACEPTACION

REFERENCIA GEOGRAFICA
COORDENADAS UTM - DATUM WGS 84 - HUSO 19

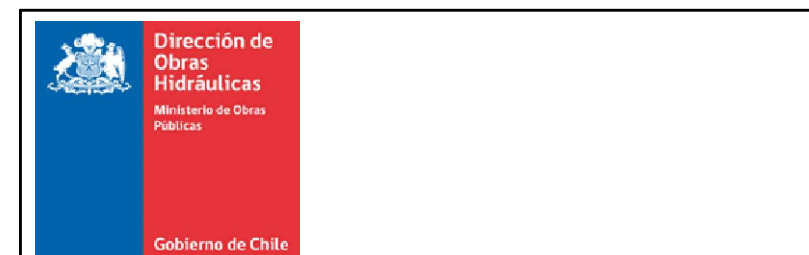

APROBACION DIRECCION DE OBRAS HIDRAULICAS

INSPECTOR DEL CONVENIO DON NUEVOSUR S.A.



CONTENIDO :

APROBACION NUEVOSUR S.A.

JEFE DEPTO. A.P.R. NUEVOSUR S.A.

ANTEPROYECTO: **DISEÑO MEJORAMIENTO Y AMPLIACION
SERVICIO DE AGUA POTABLE RURAL, LA LAGUNA**
COMUNA DE TENO

PLANTA RED PROYECTADA - PLANCHETA 6 DE 14

PROYECTISTA

FRANCISCO CARO ARAYA
JEFE DE PROYECTOS
E.P.E.I.

CONCEPTO PROYECTOS
E INGENIERIA SPA

FECHA: JULIO 2021

INDICADAS

LÁMINA: 11 DE 36

MANDANTE:

APROBACIÓN:

REVISIÓN N°:

REV. 0

TIMBRE: