

N=6.130.240

N=6.130.230




N=6.130.220

E=319.950


E=319.970

E=319.950

PLANTA RECINTO ESTANQUE HORMIGON SEMIENTERRADO
ESCALA 1 : 50

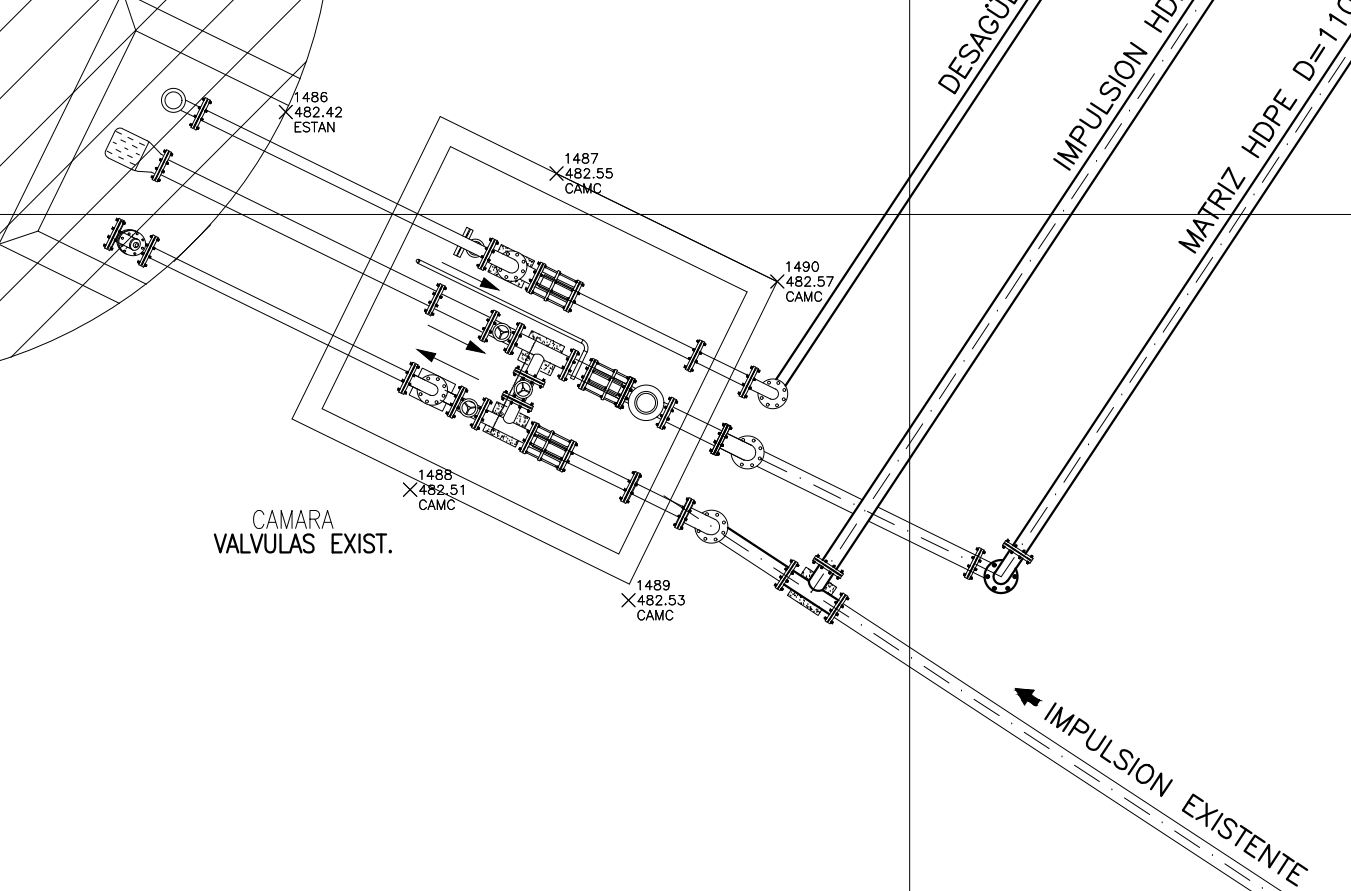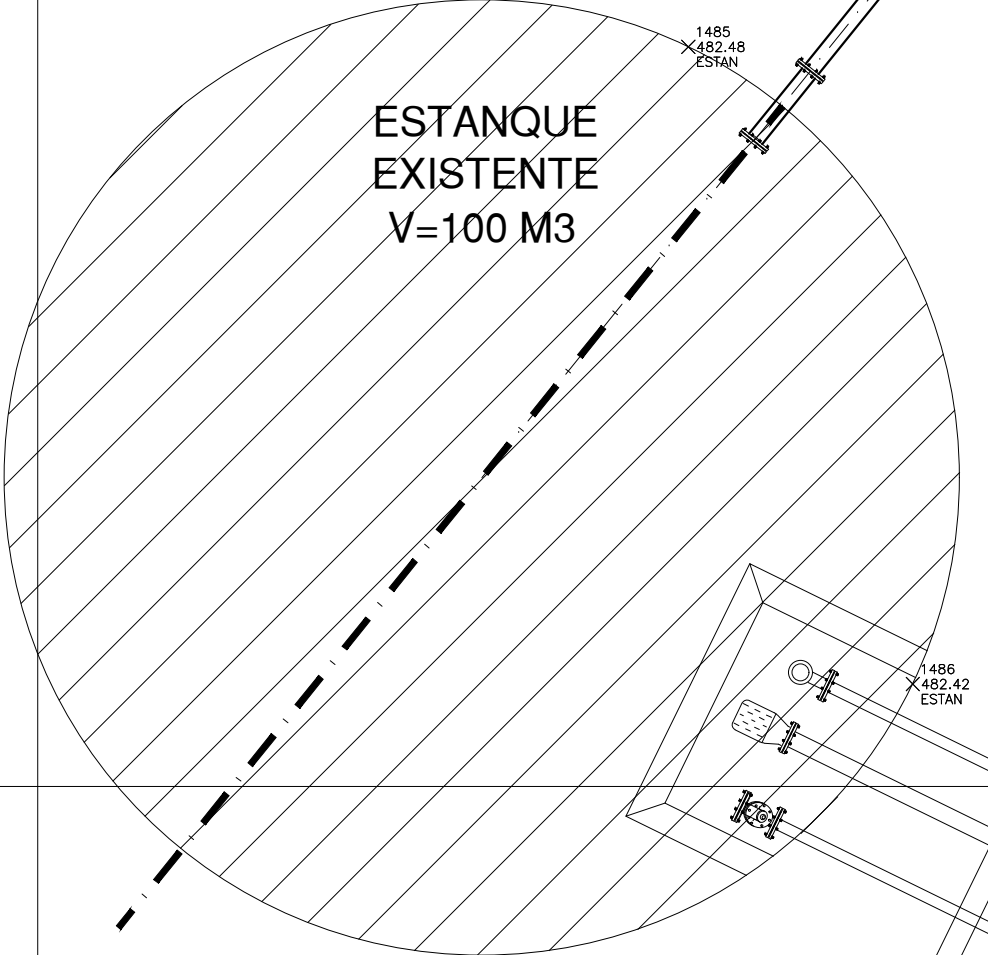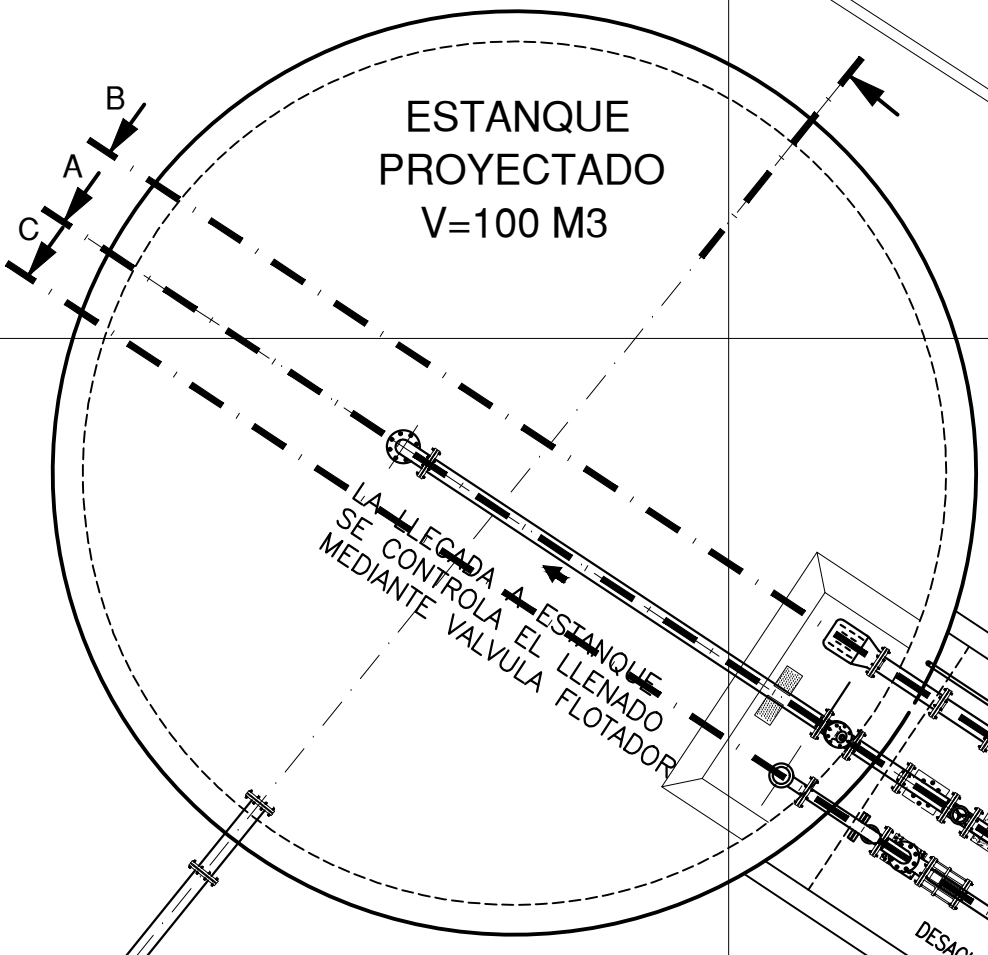

RECINTO ESTANQUE SEMIENTERRADO 100m3
PROPIEDAD DE COMITE DE AGUA POTABLE RURAL
LA LAGUNA
INSCRITO EN FOJAS 5135vta.
N°3195, AÑO 2005 DEL CBR DE CURICÓ
SUPERFICIE ESTIMADA 300.00m2
SE UTILIZA EN SITUACION DE PROYECTO

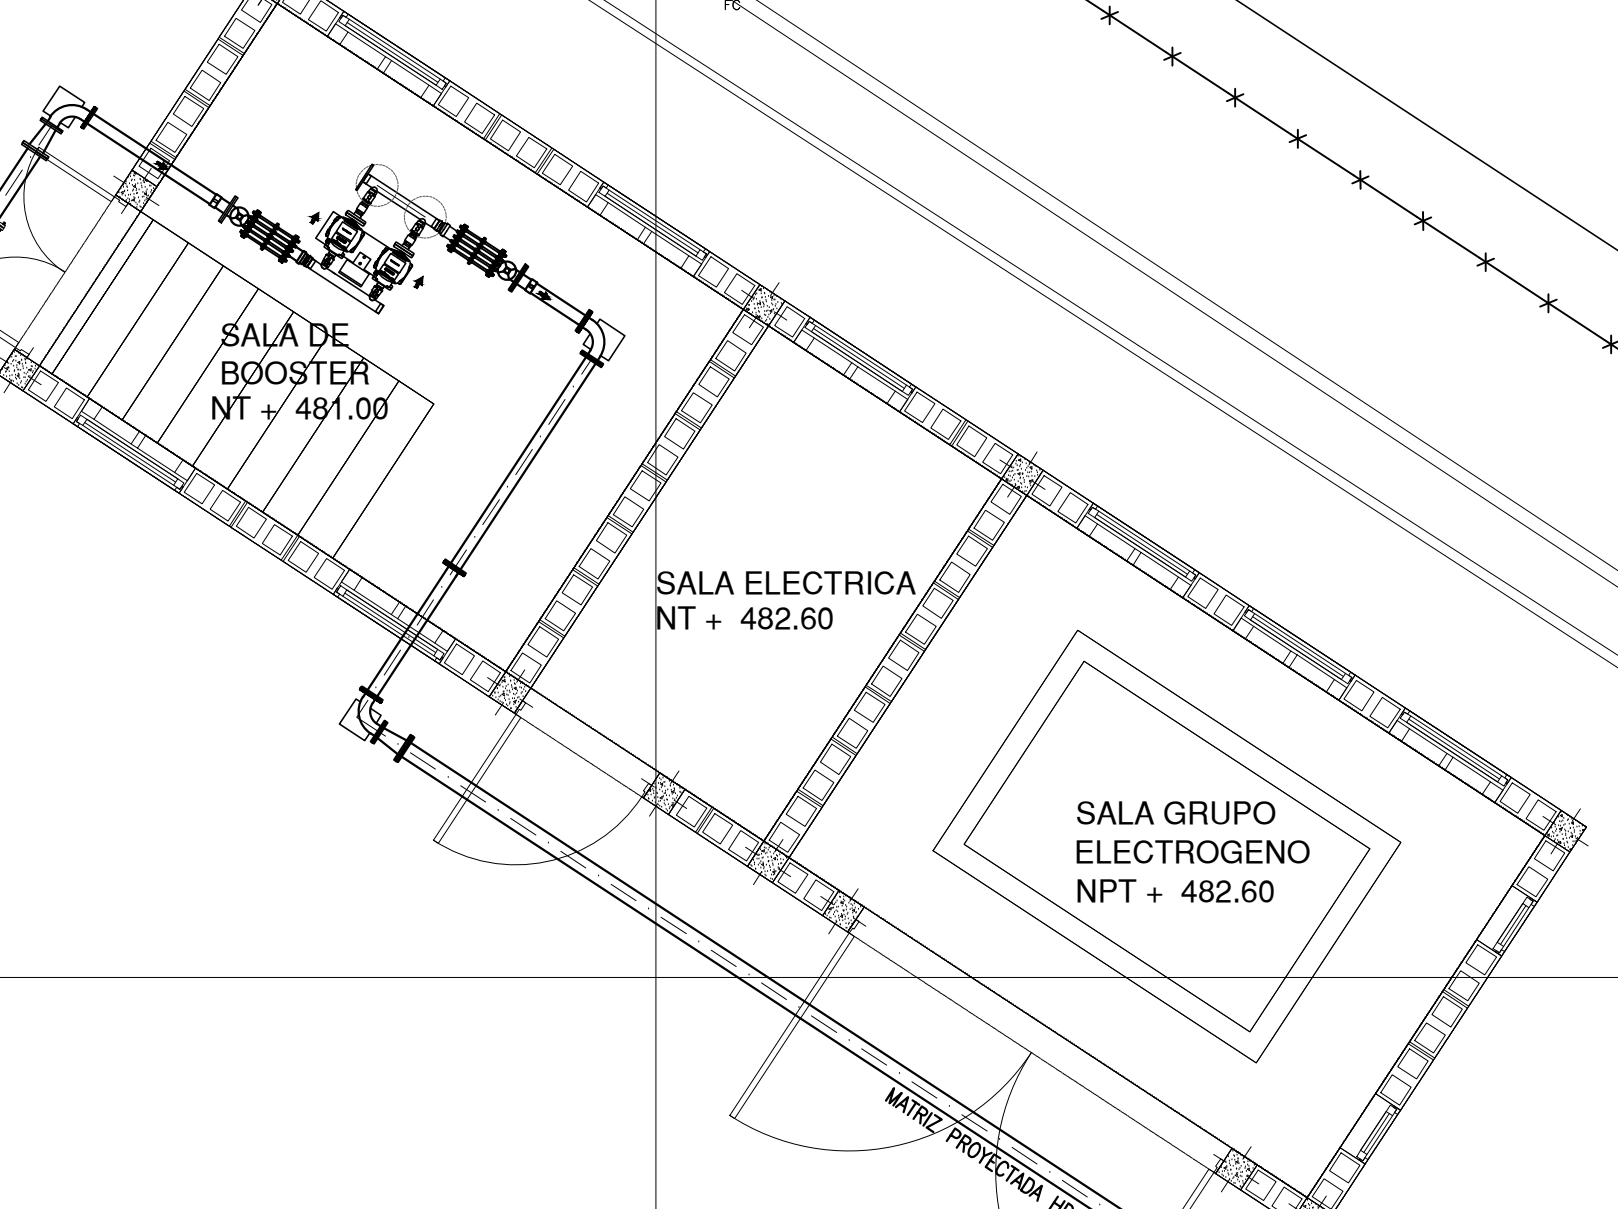


CAMARA MEDIDOR PROYECTADA

SALA GRUPO ELECTROGENO NPT + 482.60

SALA ELECTRICA NT + 482.60

SALA DE BOOSTER NT + 481.00

PLANO DE UBICACION
ESCALA 1 : 50000

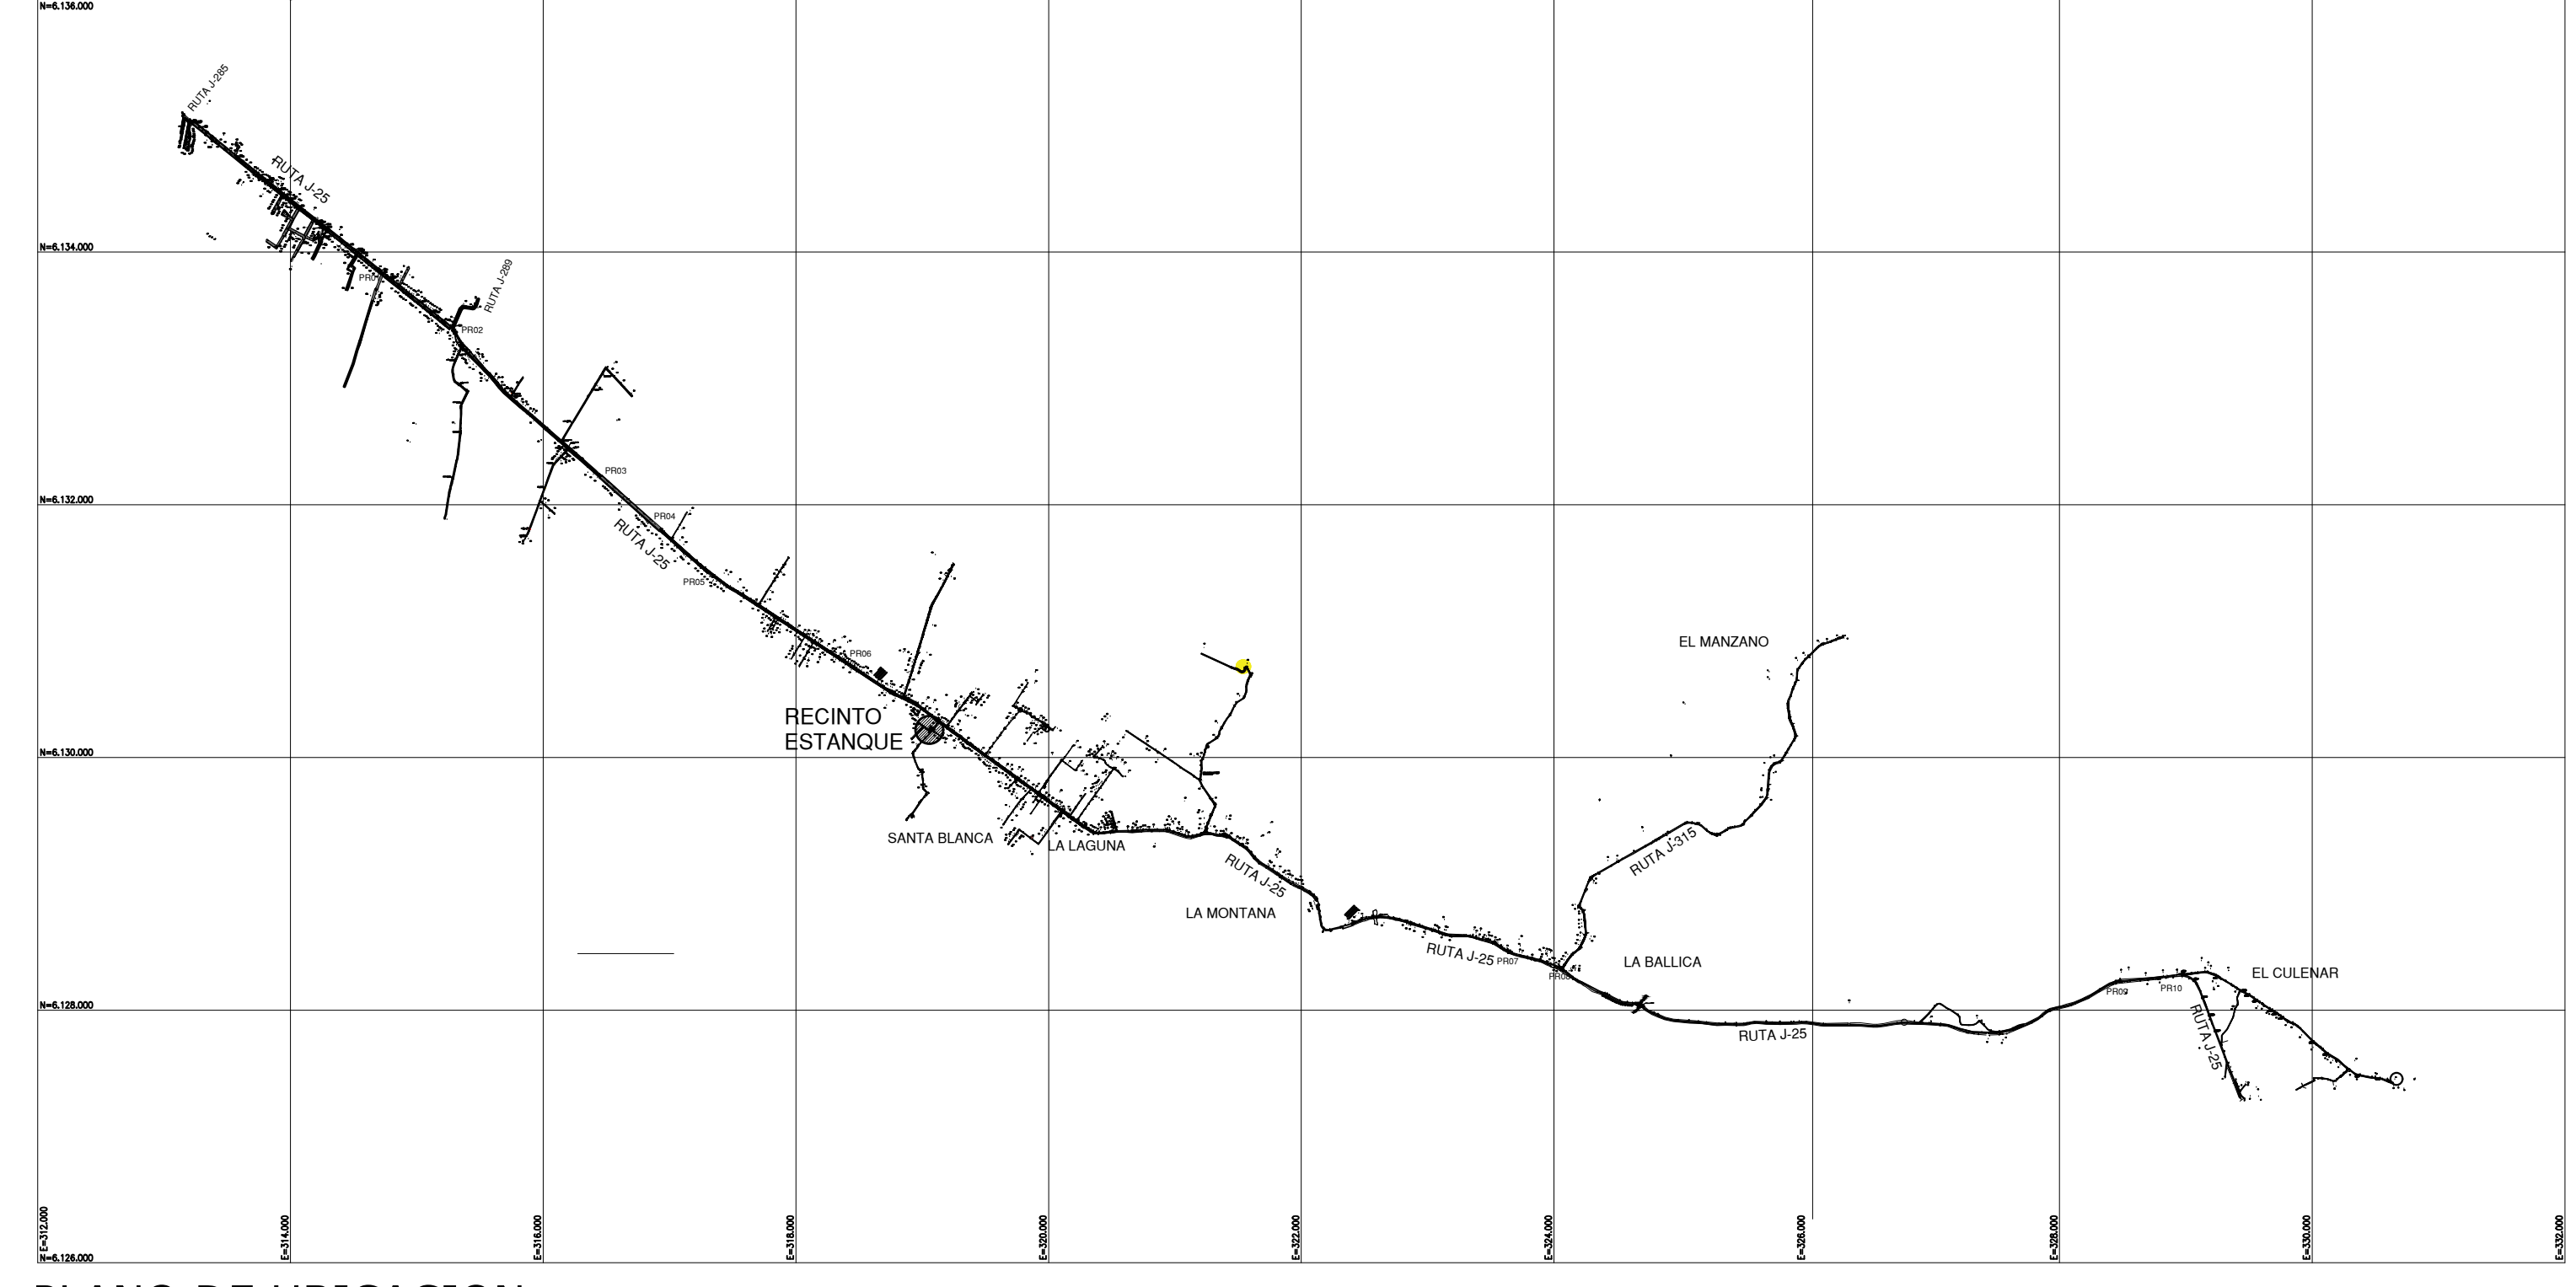

LO DONOSO

POSTE ACOMETIDA NT 482.60

COMETIDA NT 482.60

COMETIDA NT 482.60

APROBACION DIRECCIÓN DE OBRAS HIDRÁULICAS

DIRECTOR REGIONAL DE OBRAS HIDRÁULICAS, REGIÓN DEL MAULE

INSPECTOR DEL CONVENIO DON NUEVOSUR S.A.

PROYECTO: DISEÑO MEJORAMIENTO Y AMPLIACION SERVICIO DE AGUA POTABLE RURAL, LA LAGUNA COMUNA DE TENO		REVISIÓN N°:	
CONTENIDO: PLANTA RECINTO N°1 ESTANQUE HORMIGON SEMIENTERRADO		REV. 0	
APROBACIÓN NUEVOSUR S.A.	PROYECTISTA	FECHA:	JULIO 2021
ADMINISTRADOR DE ESTUDIOS A.P.R. NUEVOSUR S.A.	CONCEPTO PROYECTOS E INGENIERIA SPA	ESC:	INDICADAS
Jefa DEPTO. A.P.R. NUEVOSUR S.A.	MANDANTE:	LÁMINA:	21 DE 36
FRANCISCO CARO ARAYA JEFE DE PROYECTOS C.P.E.I.		TIMBRE:	