
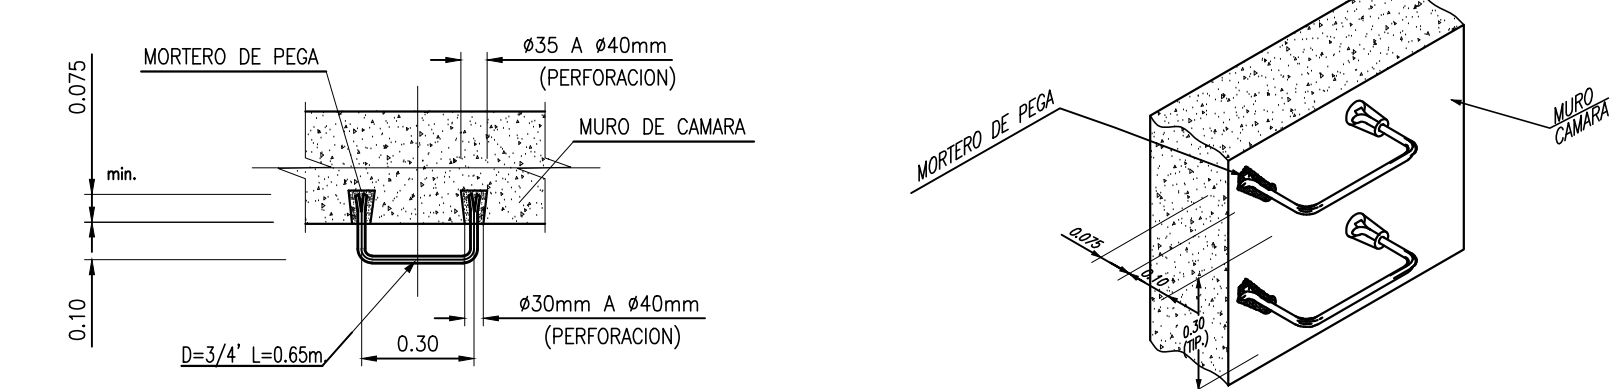
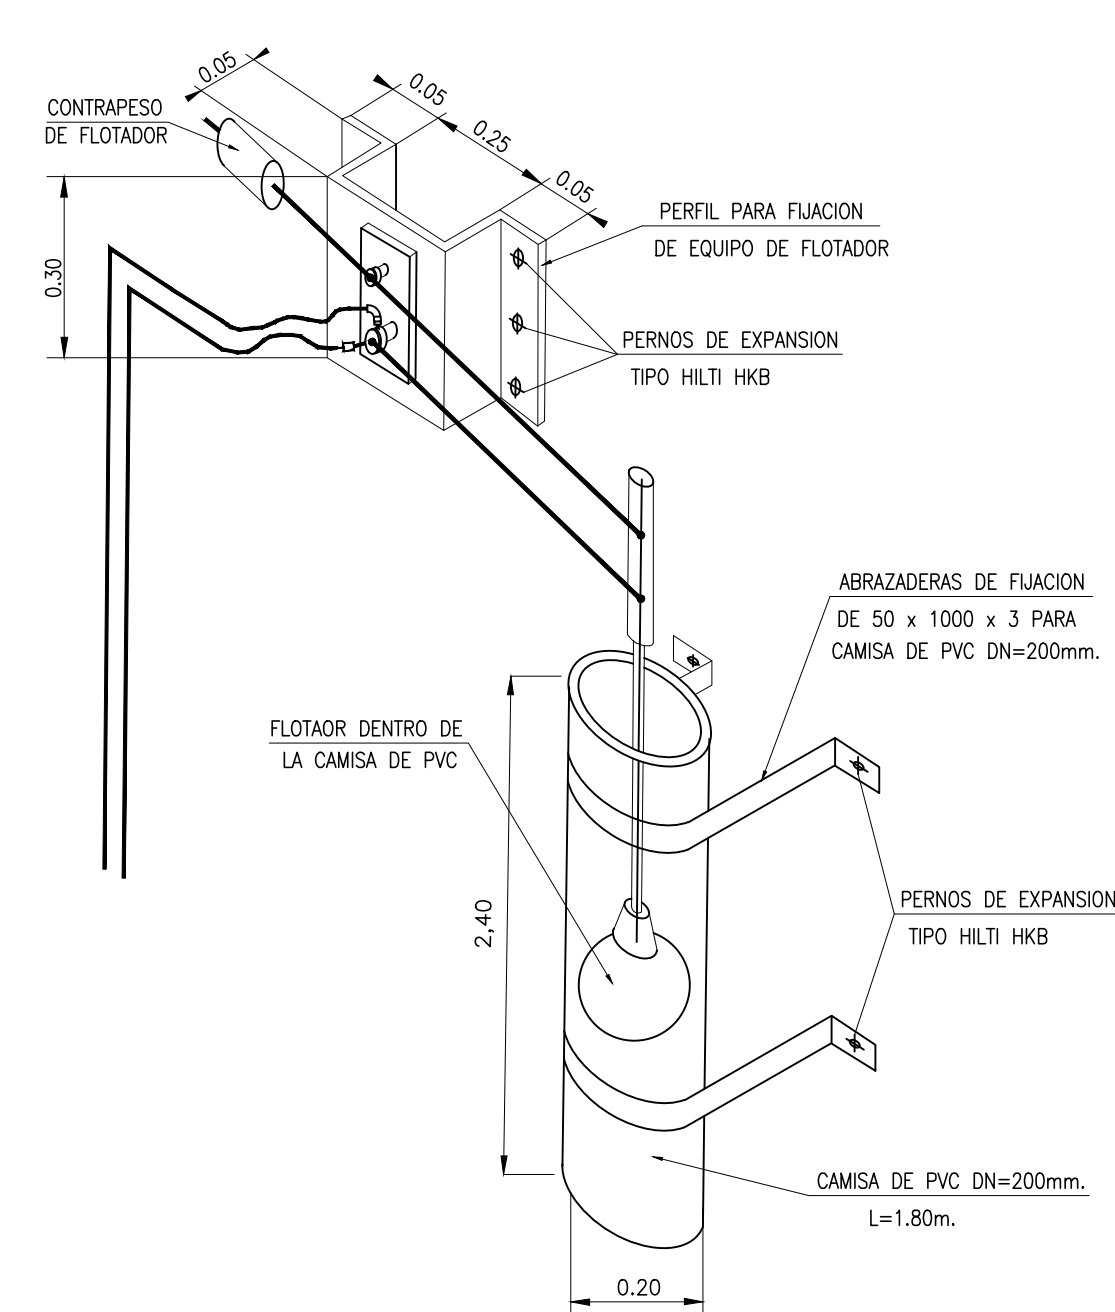
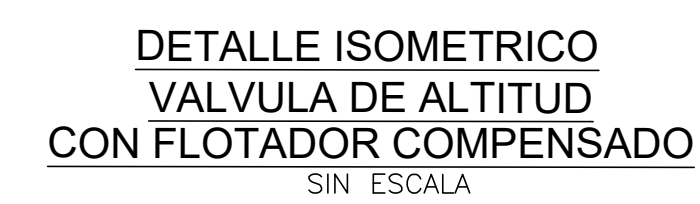
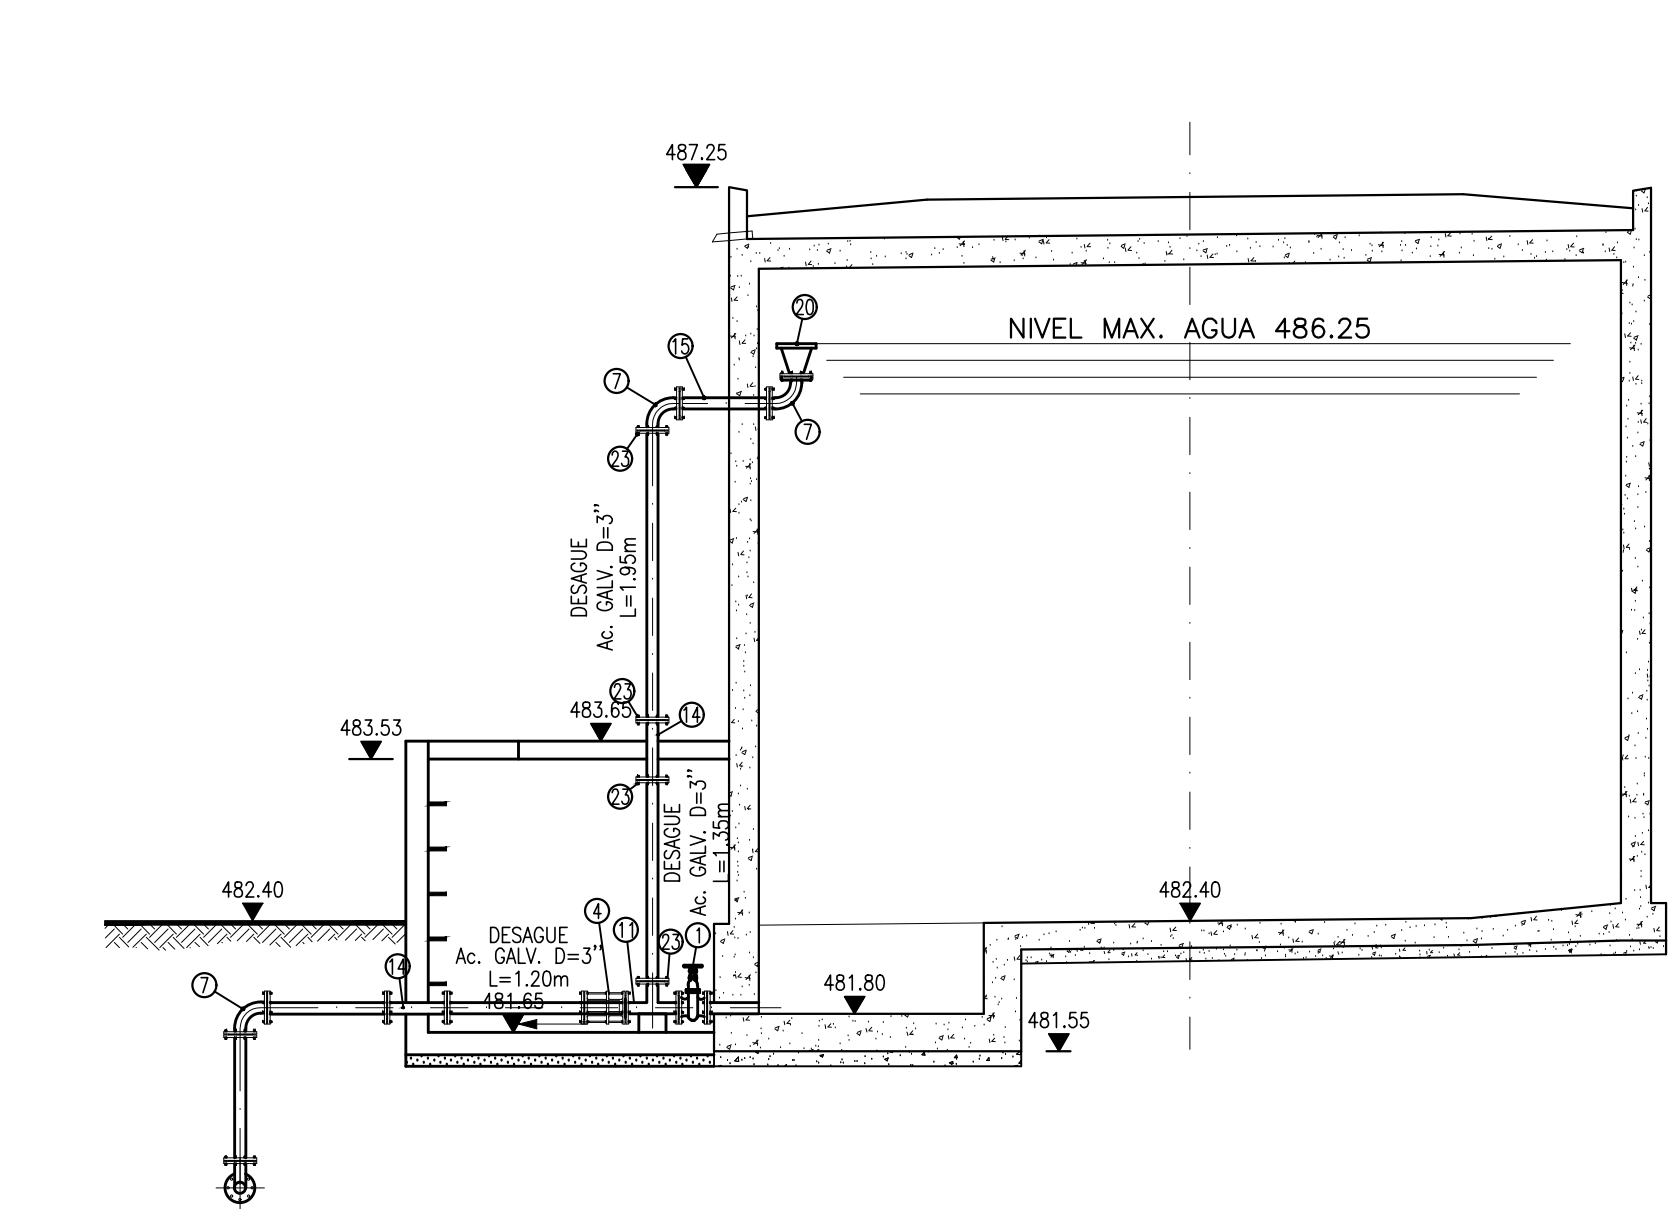
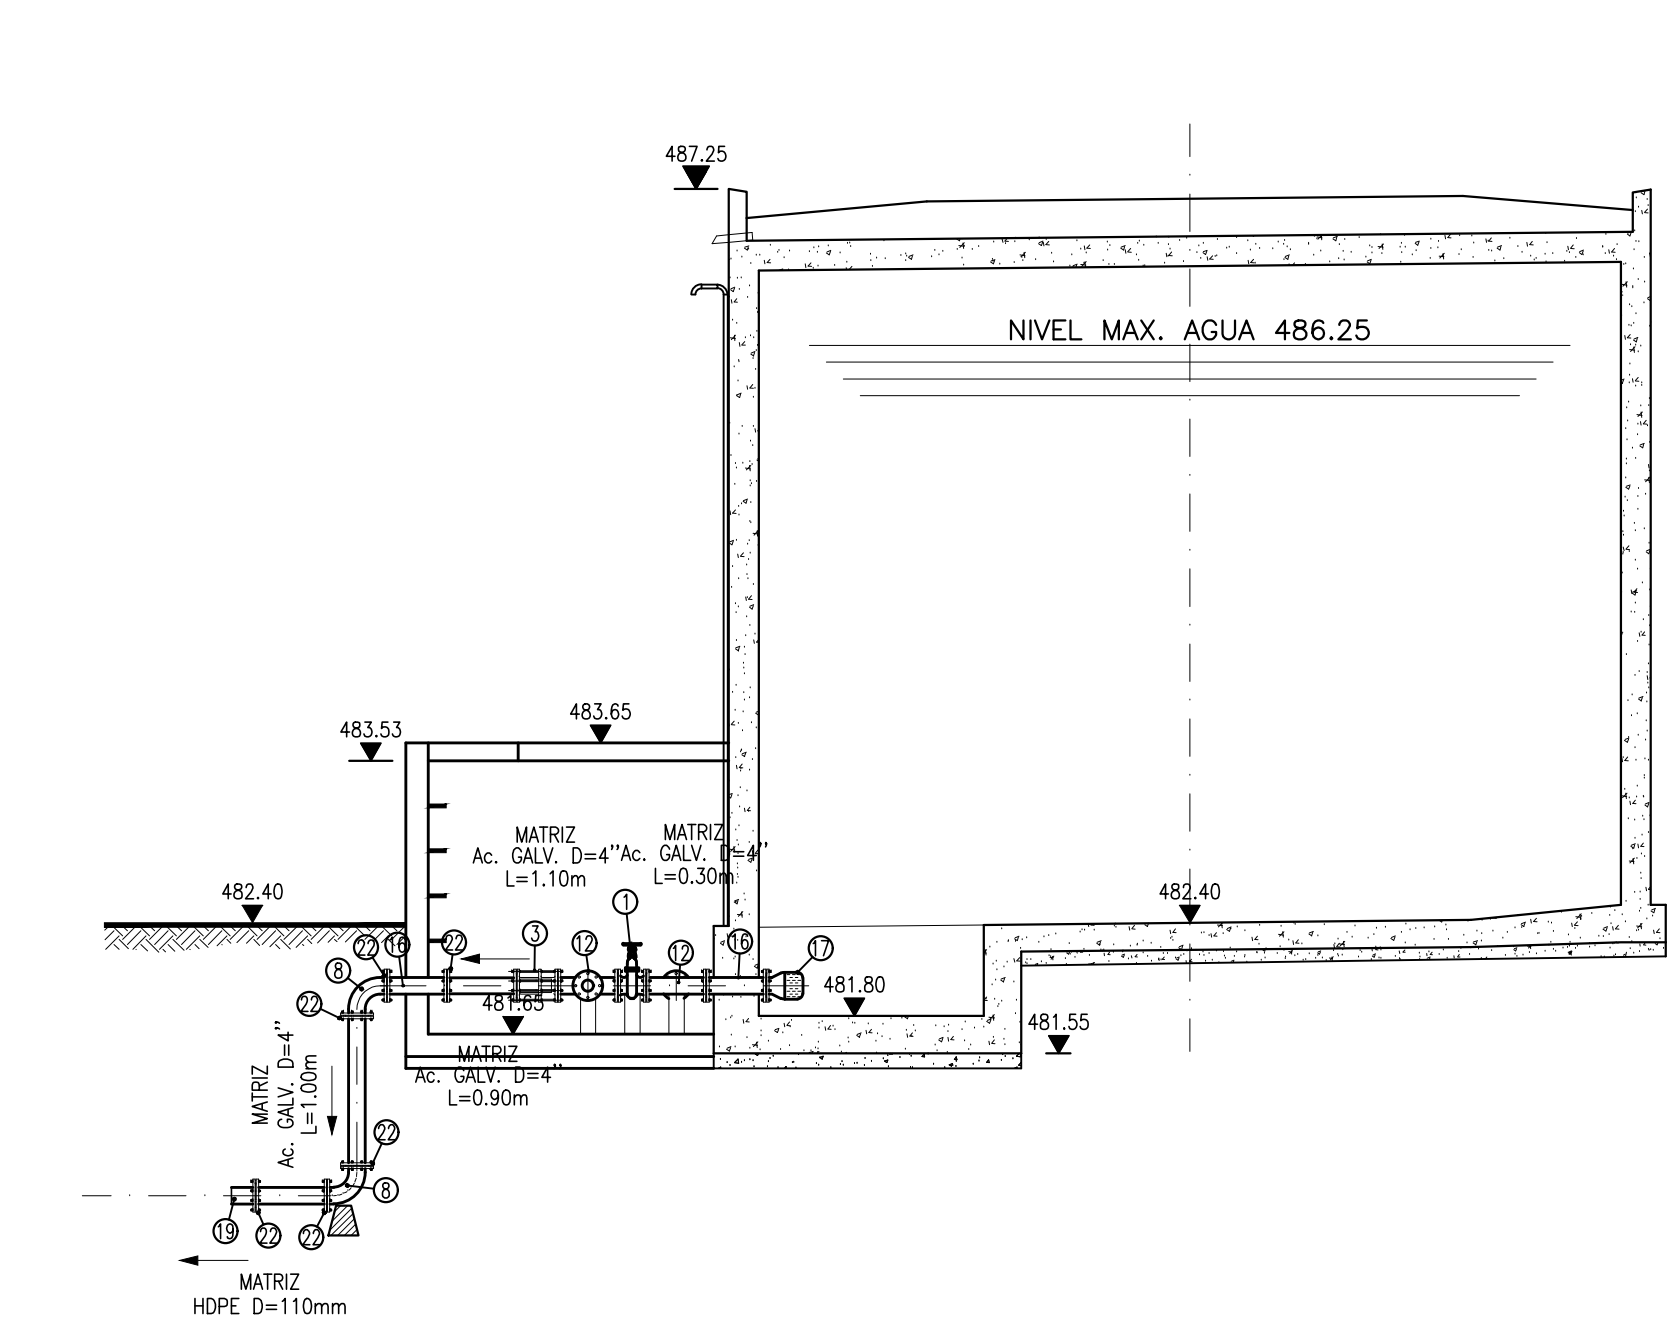
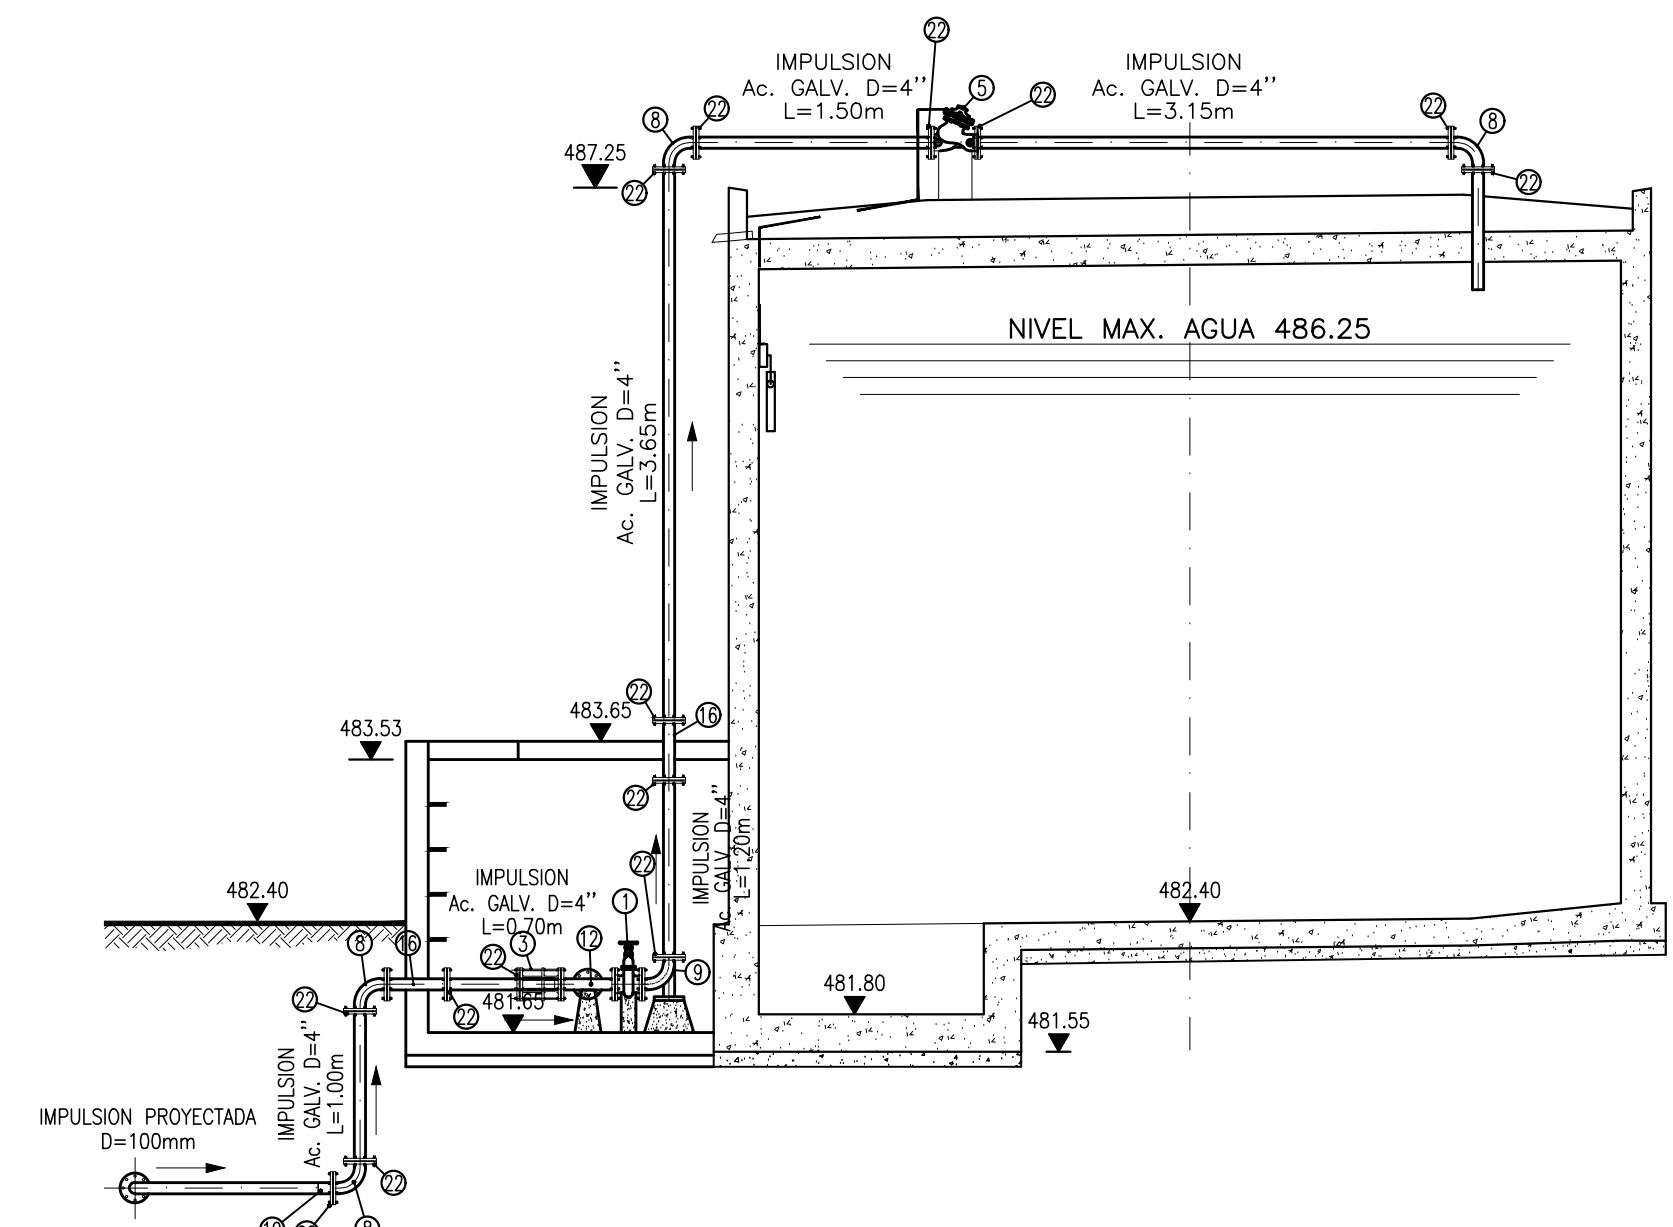


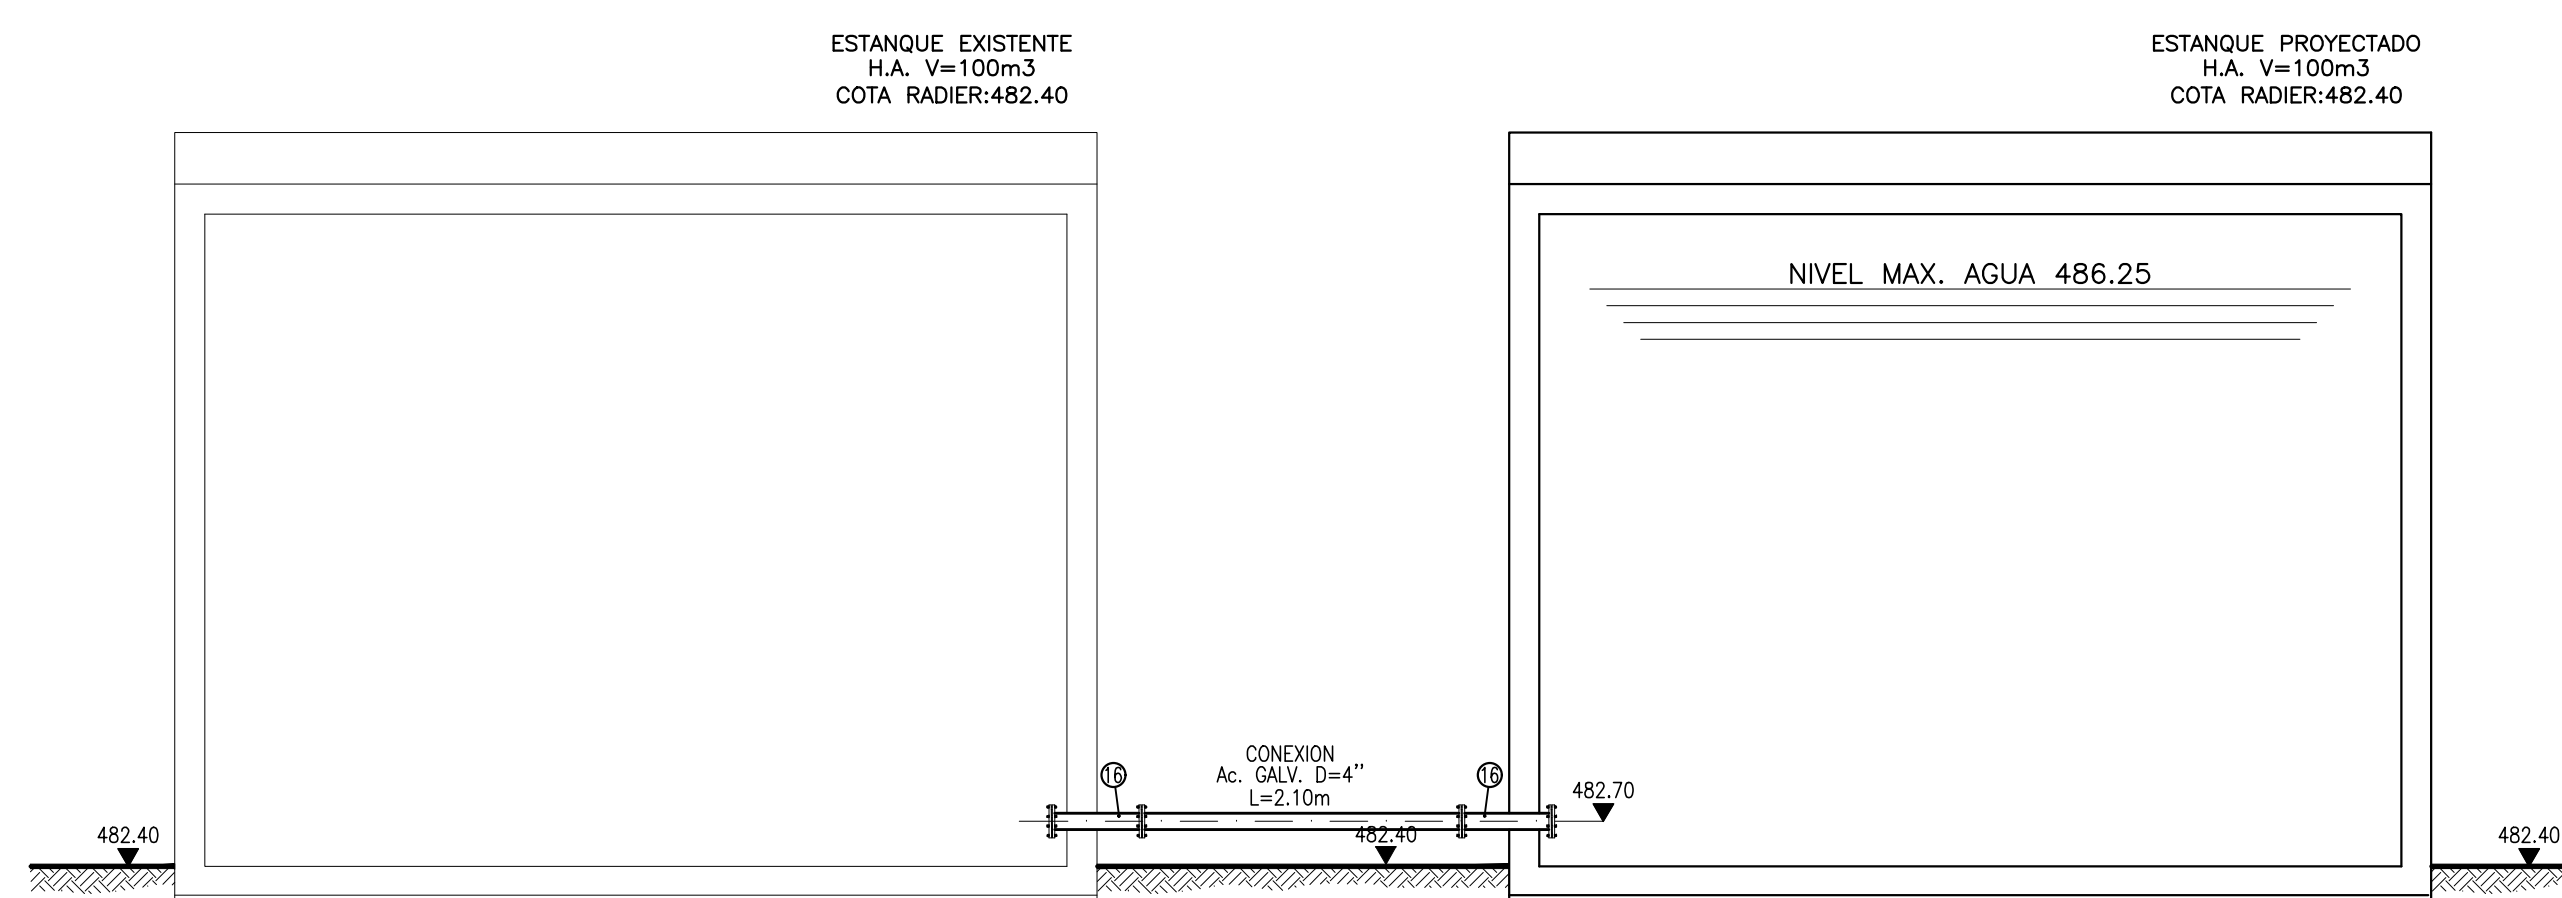

CUADRO DE PIEZAS ESPECIALES					
Nº	DESIGNACION	DIAMETRO (mm)	CANTIDAD	PESO UNITARIO	TOTAL
PIEZAS ESPECIALES DE Fd. Fdo. CON MECANISMO					
1	MÁVULCA DE CUMPIRERA CIERRE ELASTOMÉRICO B-B	100	4	23	92
2	MÁVULCA DE CUMPIRERA CIERRE ELASTOMÉRICO B-B	75	1	19	19
3	LEJTA AUTOALIGUNANTE	100	3	35	93
4	LEJTA AUTOALIGUNANTE	75	1	25	25
5	MÁVULCA DE CONTROL DE INCL	100	1	35	35
6	MEMOR. DE CALDA.	100	1	SETE.	SETE.
				SUB-TOTAL	264
PIEZAS ESPECIALES DE Fd. Fdo. SIN MECANISMO					
7	CURVA 1/4 B-B	75	5	13	39
8	CURVA 1/4 B-B	100	9	17	153
9	CURVA PATIN 1/4 B-B	100	1	26	26
11	TEE B-B	75x75	2	21	42
12	TEE B-B	100x100	5	26	78
13	REDUCCION B-B	125x100	1	22	22
14	TUBO CORTO CONEXION B-B (0.40m)	75	2	10	20
15	TUBO CORTO CONEXION B-B (0.60m)	75	1	15	15
16	TUBO CORTO CONEXION B-B (0.80m)	100	8	13	104
17	SOLICOR B	100	1	12	12
18	TERMINAL PARA PVC BIDA-CAMPAÑA	100	1	8	8
				SUB-TOTAL	519
PIEZAS ESPECIALES DE HOPE SIN MECANISMO					
19	STUB END	125	1	9	9
20	STUB END	75	1	4	4
				SUB-TOTAL	13
PIEZAS ESPECIALES DE Ac.					
20	BOQUILLA ALUMINIO 8" COLLARI	3"	1	6	6
21	TUBO DIMETRICICO C/COLLARI	1/2"	1	15	15
				SUB-TOTAL	21
PIEZAS DE Ac. GALV.					
22	BROCA H	3"	7	3	21
23	BROCA H	4"	23	4	92
				SUB-TOTAL	113
TUBERIA AC. GALV.					
TUBERIA AC. GALV. (m)		4"	1	59.70	59.70
TUBERIA AC. GALV. (m)		3"	3	41.18	41.18
				SUB-TOTAL	100.86
				TOTAL	1030.86

RESUMEN PIEZAS ESPECIALES	
PIEZAS ESPECIALES DE Fe Fdo. CON MECENISMO	264Kg
PIEZAS ESPECIALES DE Fe Fdo. SIN MECENISMO	519Kg
PIEZAS ESPECIALES DE HDPE SIN MECENISMO	13Kg
PIEZAS ESPECIALES DE Ac.	21Kg
PIEZAS DE Ac. GALV.	113Kg
TUBERIA Ac. GALV.	100.86Kg
	TOTAL 1030.86Kg

 Dirección de Obras Hidráulicas Ministerio del B.O. Galvarino, el Chilo	PROYECTO: DISEÑO MEJORAMIENTO Y AMPLIACIÓN SERVICIO DE AGUA POTABLE RURAL, LA LAGUNA COMUNA DE TENO				REVISIÓN N°: 02
	CONTENIDO : CORTES RECINTO N°1 ESTANQUE HORMIGON SEMIENTERRADO				REV. 0
APROBACION DIRECCIÓN DE OBRAS HIDRÁULICAS	APROBACIÓN NUEVOSUR S.A.	PROYECTISTA	FECHA:	JULIO 2021	TIMBRE:
DIRECTOR REGIONAL DE OBRAS HIDRÁULICAS, REGIÓN DEL MAULE	ADMINISTRADOR DE ESTUDIOS A.P.R. NUEVOSUR S.A.	 CONCEPTO PROYECTOS E INGENIERIA SPA	ESC:	INDICADAS	
INSPECTOR DEL CONVENIO DOH-NUEVOSUR S.A.	JEFA DEPTO. A.P.R. NUEVOSUR S.A.	 FRANCISCO CARO ARAYA JEFE DE PROYECTOS C.P.E.I.	LÁMINA:	22 DE 36	
			MANDANTE:		