




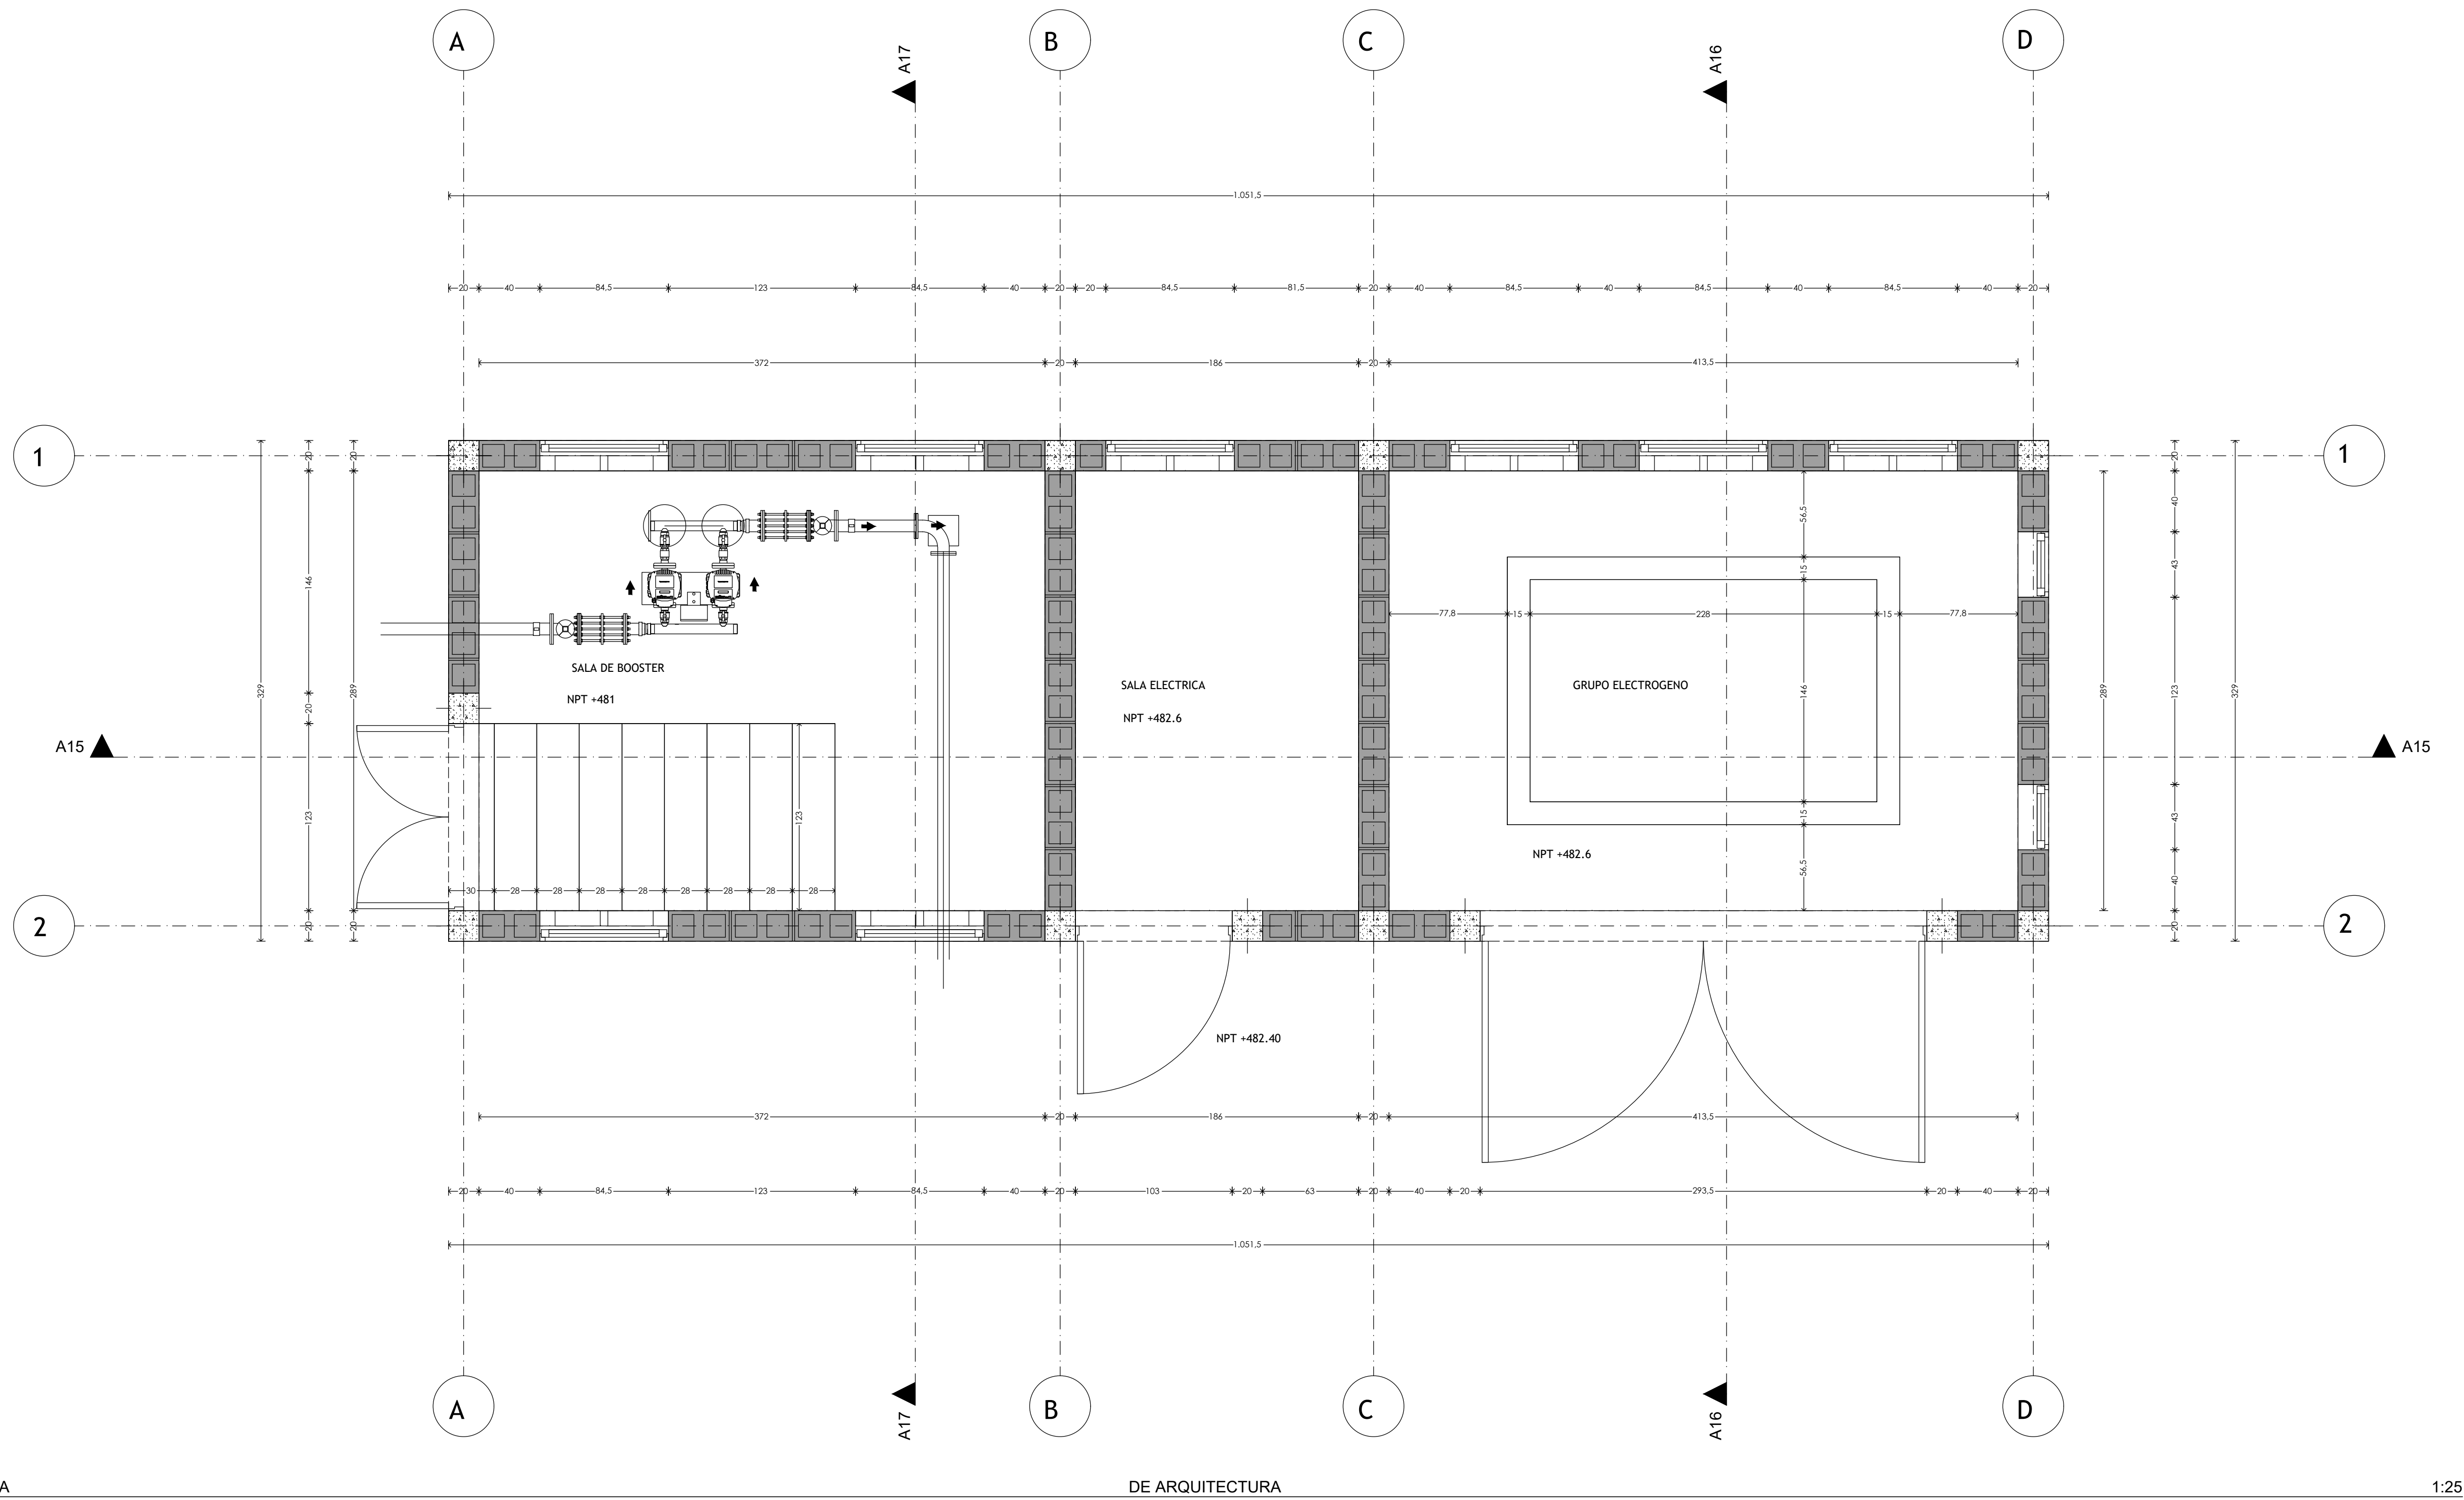


PLANTA DE ARQUITECTURA 1:25

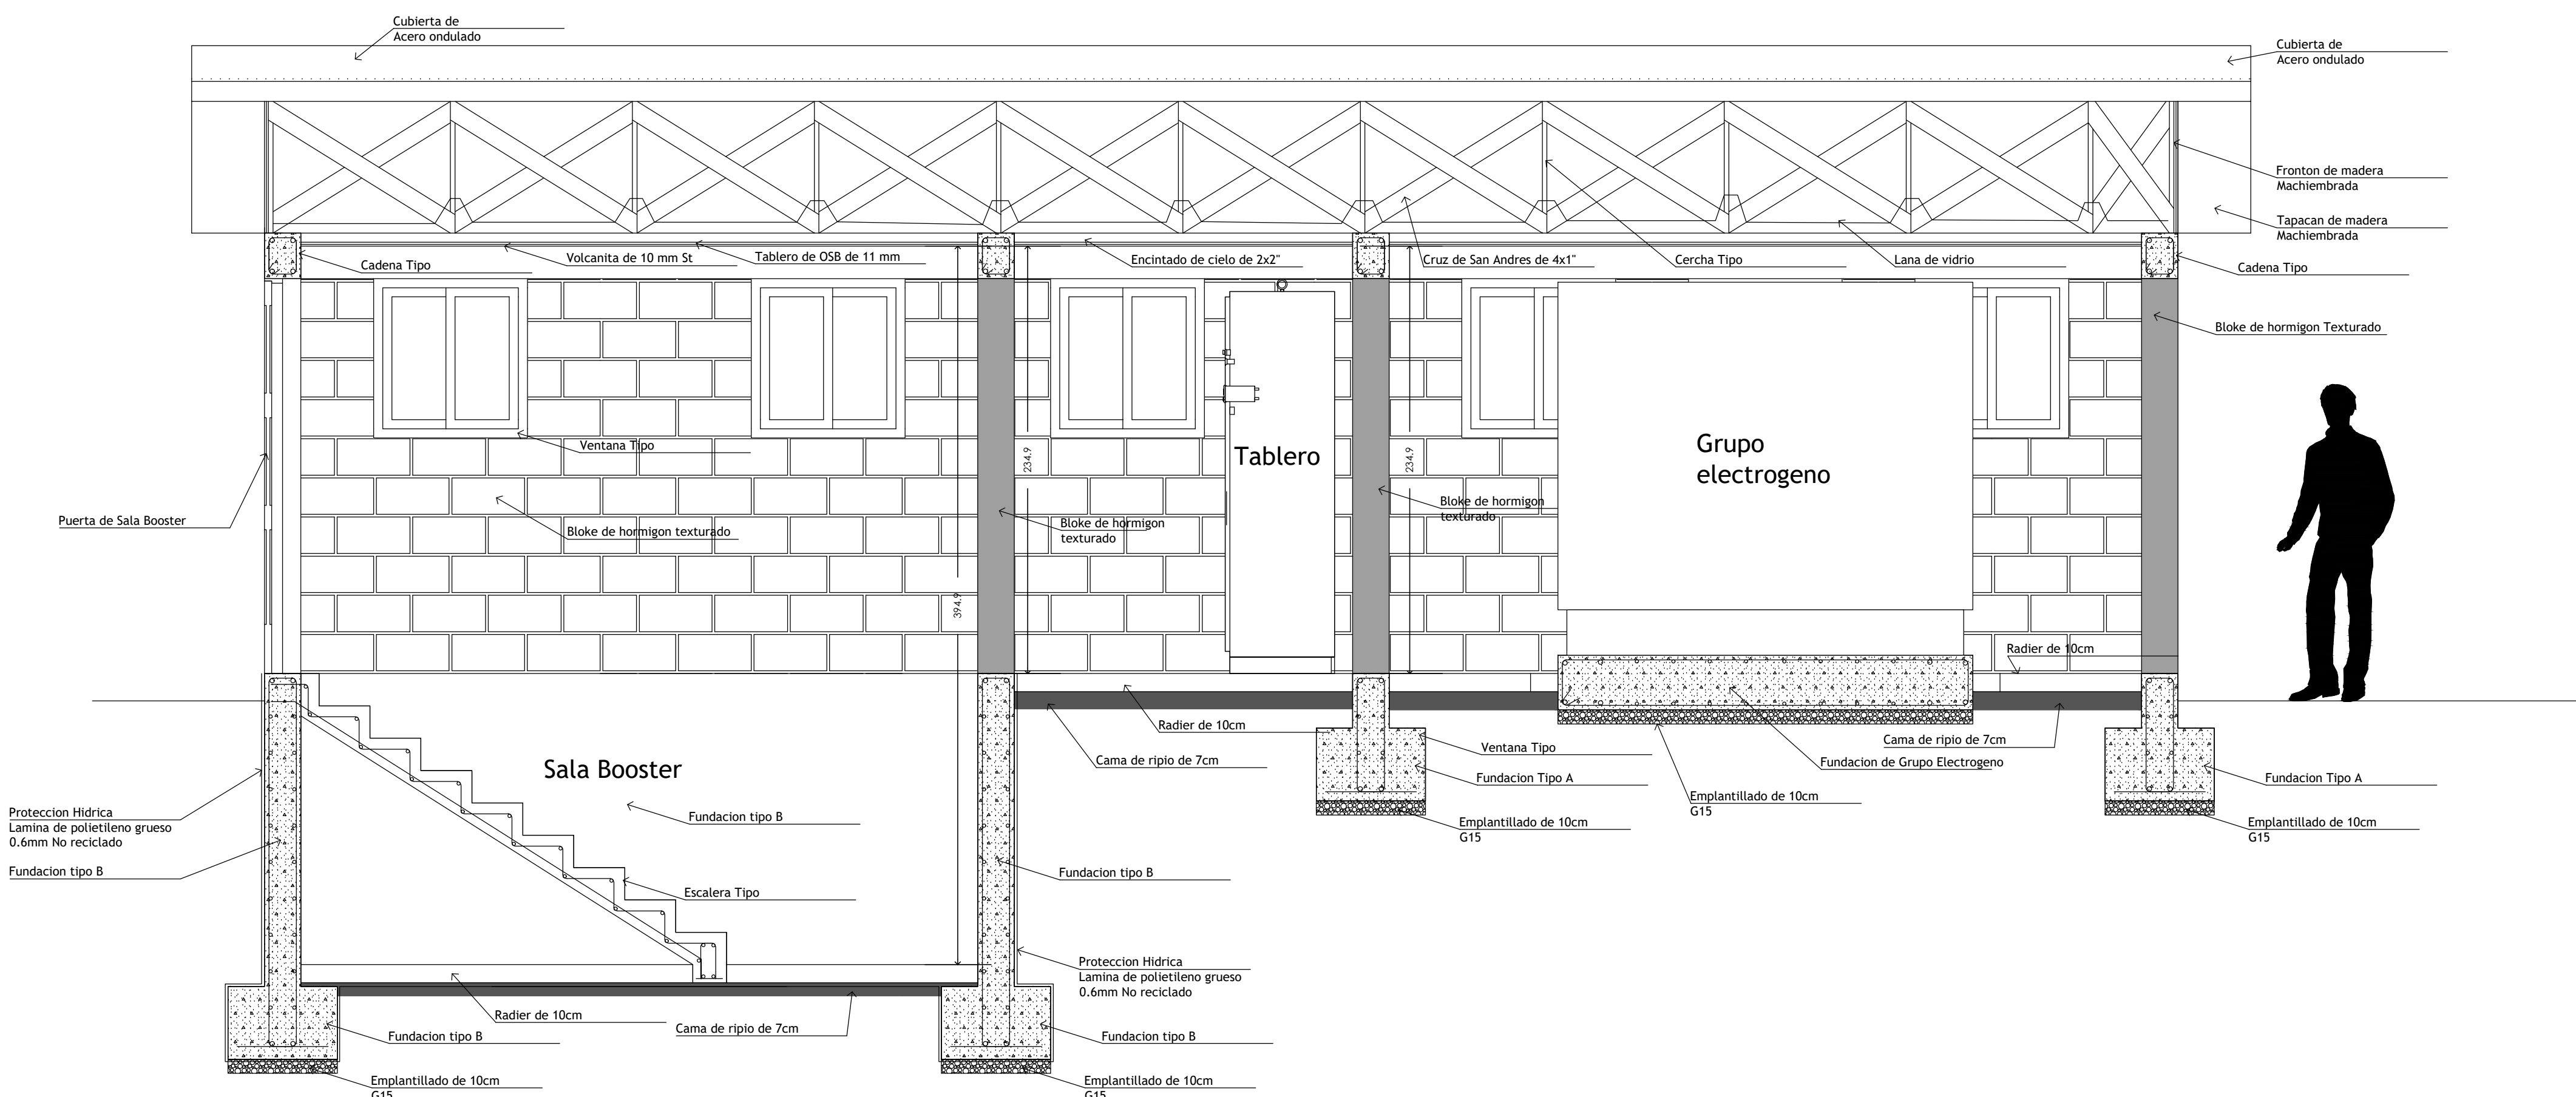


CORTE A6 ESCANTILLON 1:25

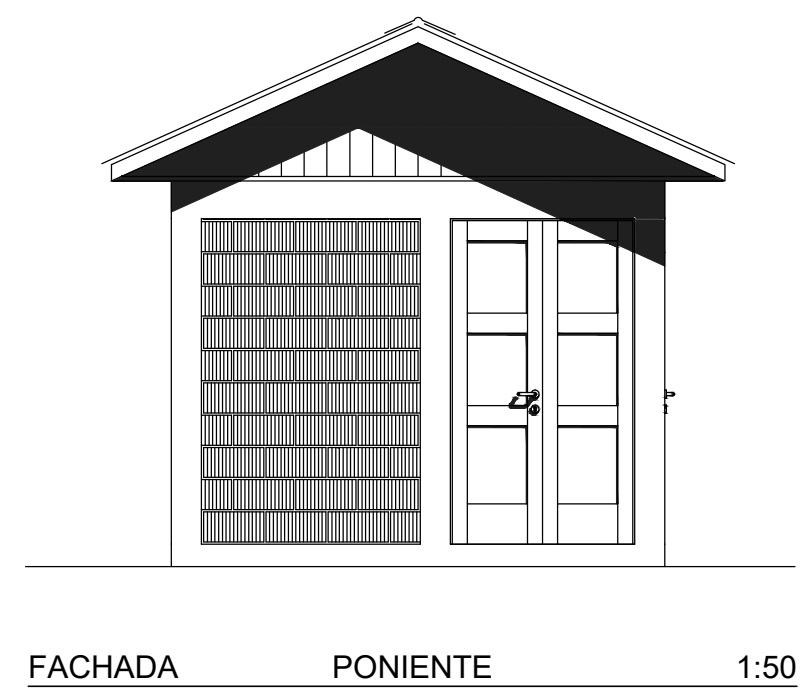


FACHADA PONIENTE 1:50

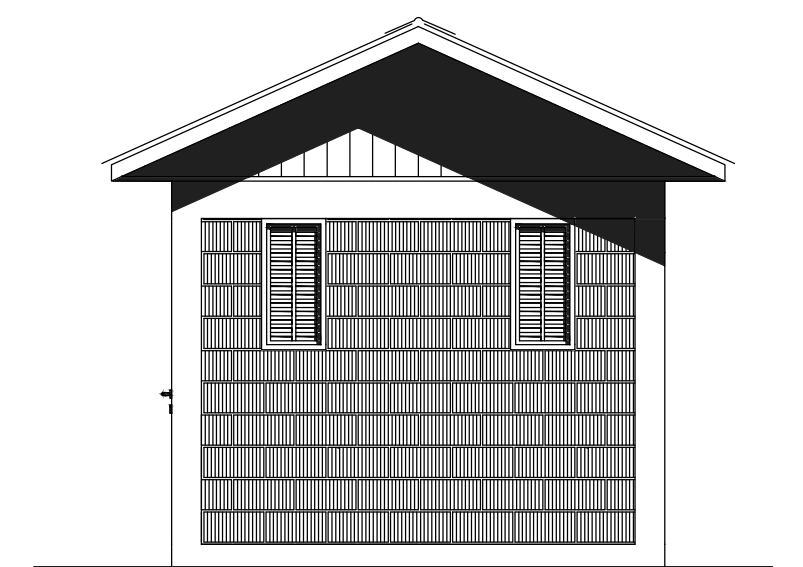


FACHADA ORIENTE 1:50

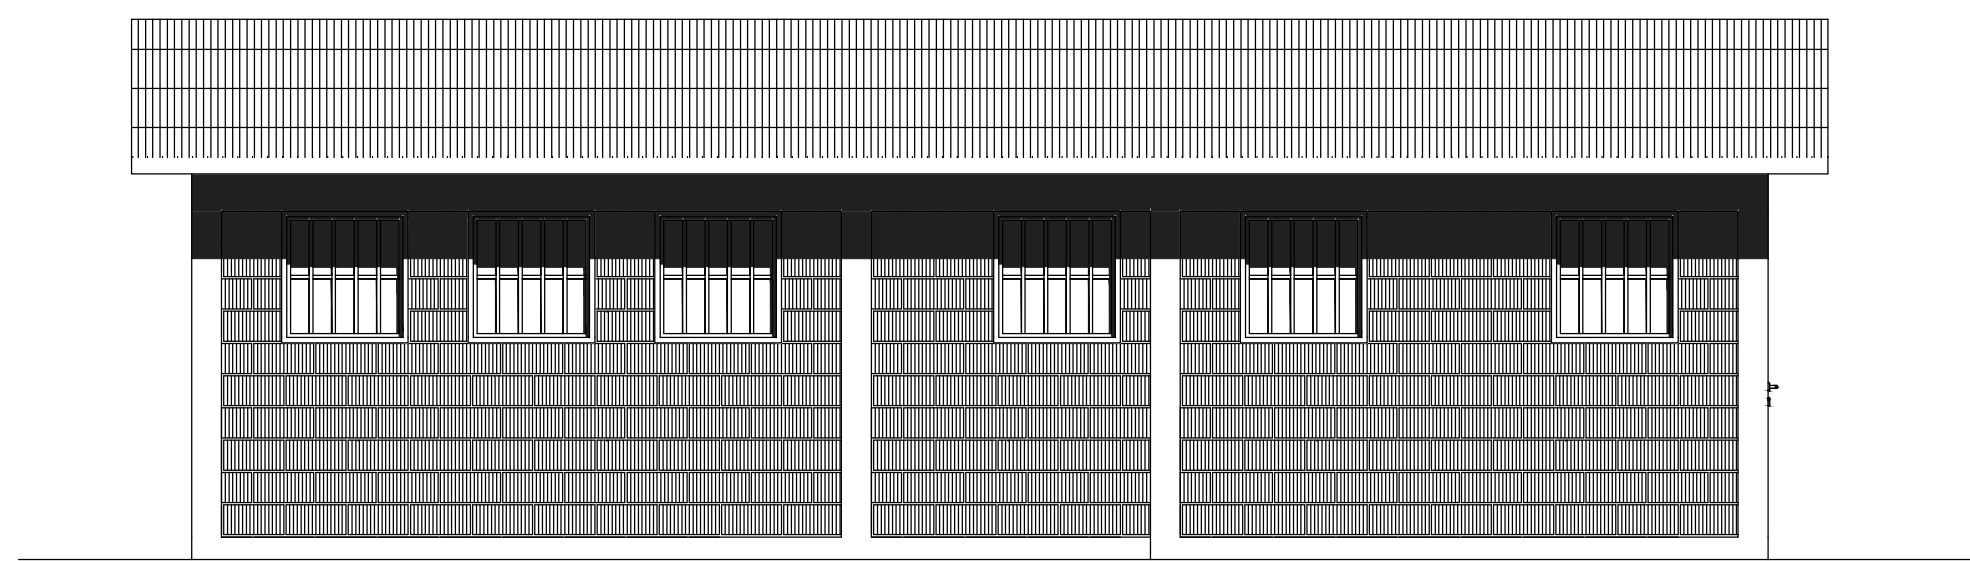


FACHADA NORTE 1:50

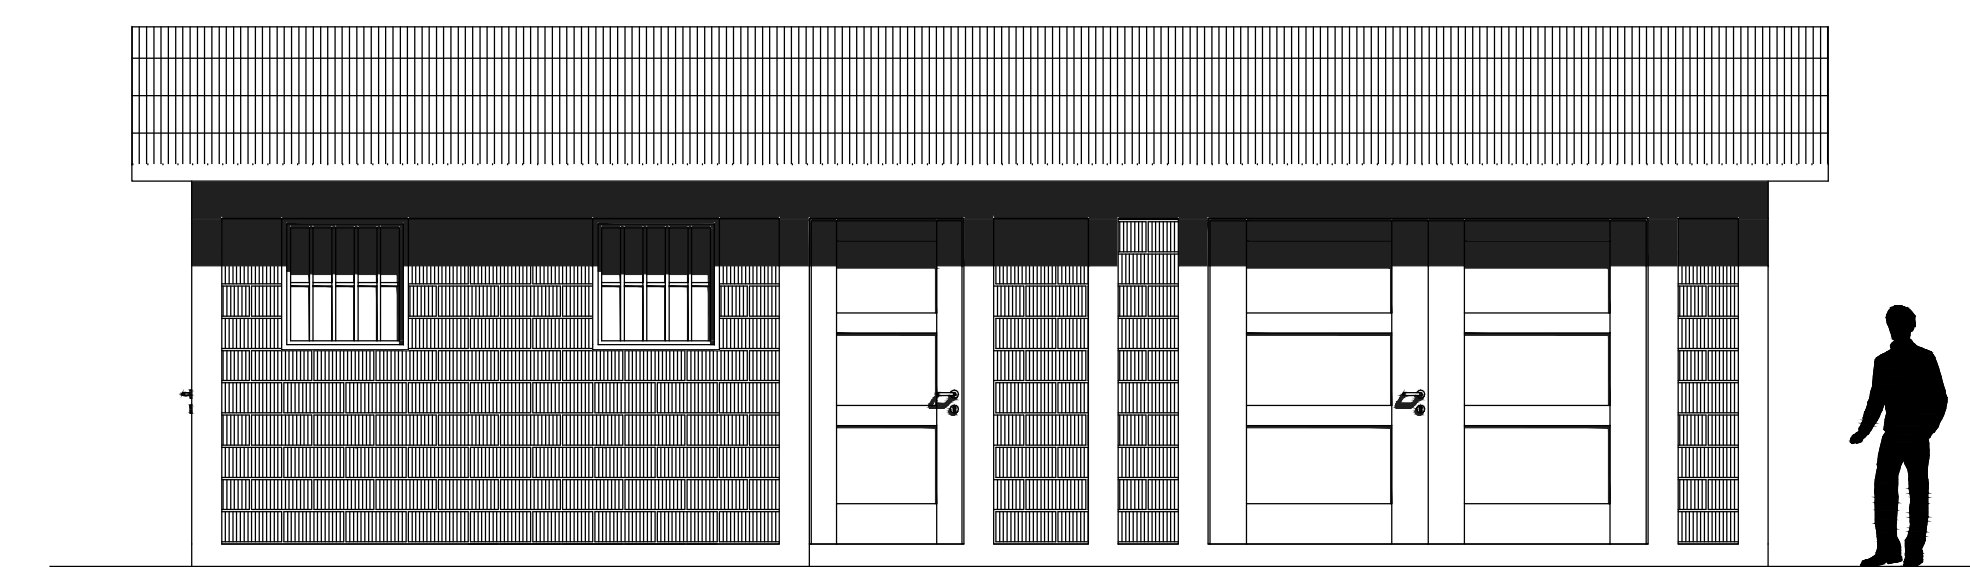

FACHADA SUR 1:50

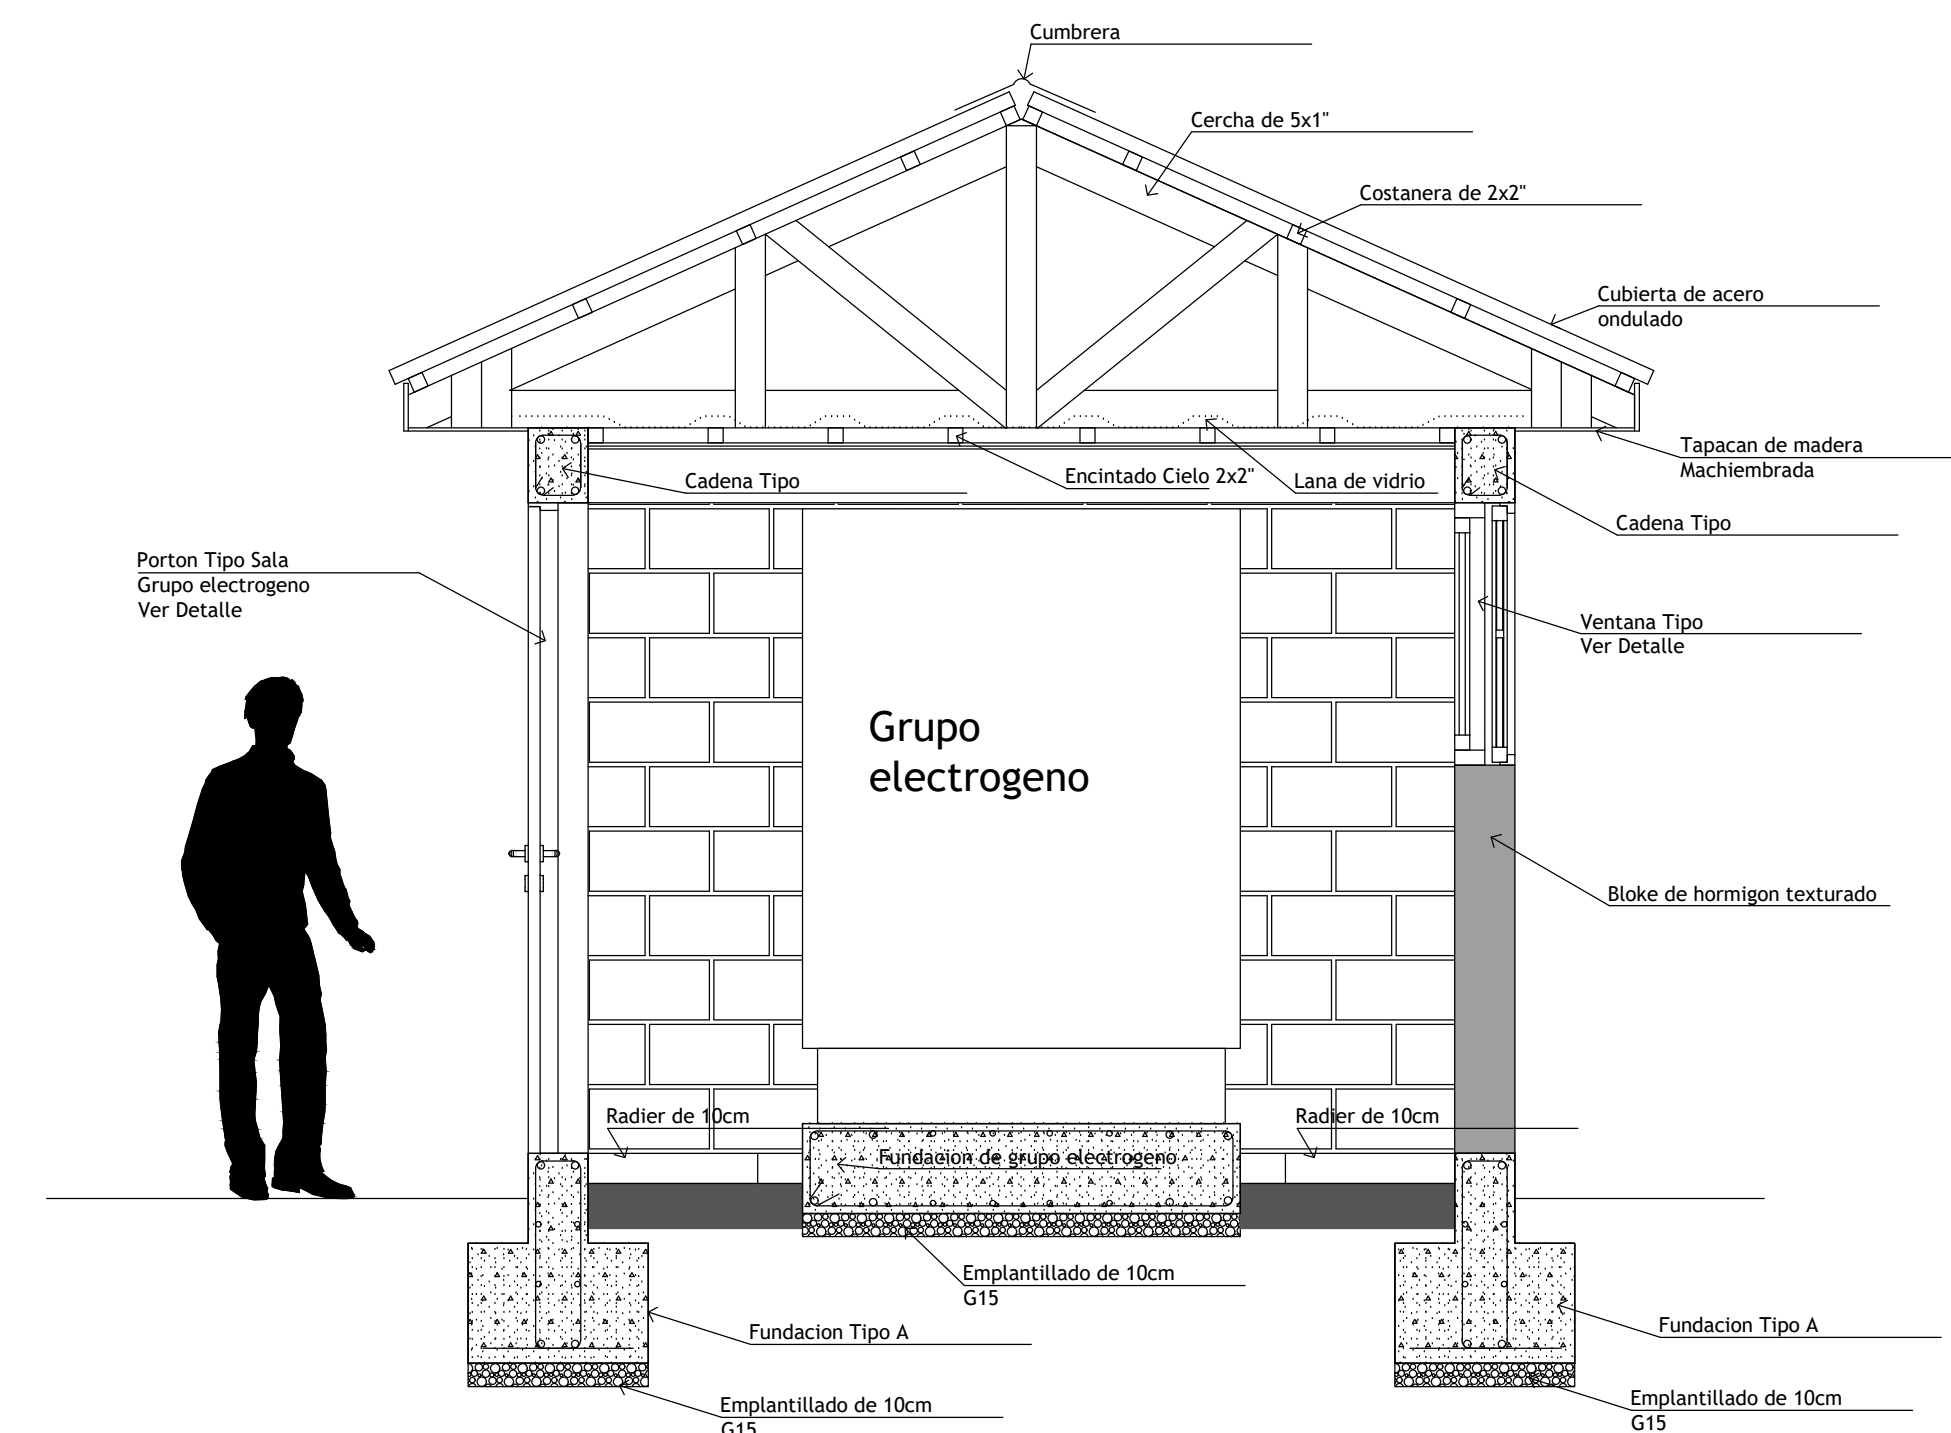

CORTE A7 ESCANTILLON 1:25

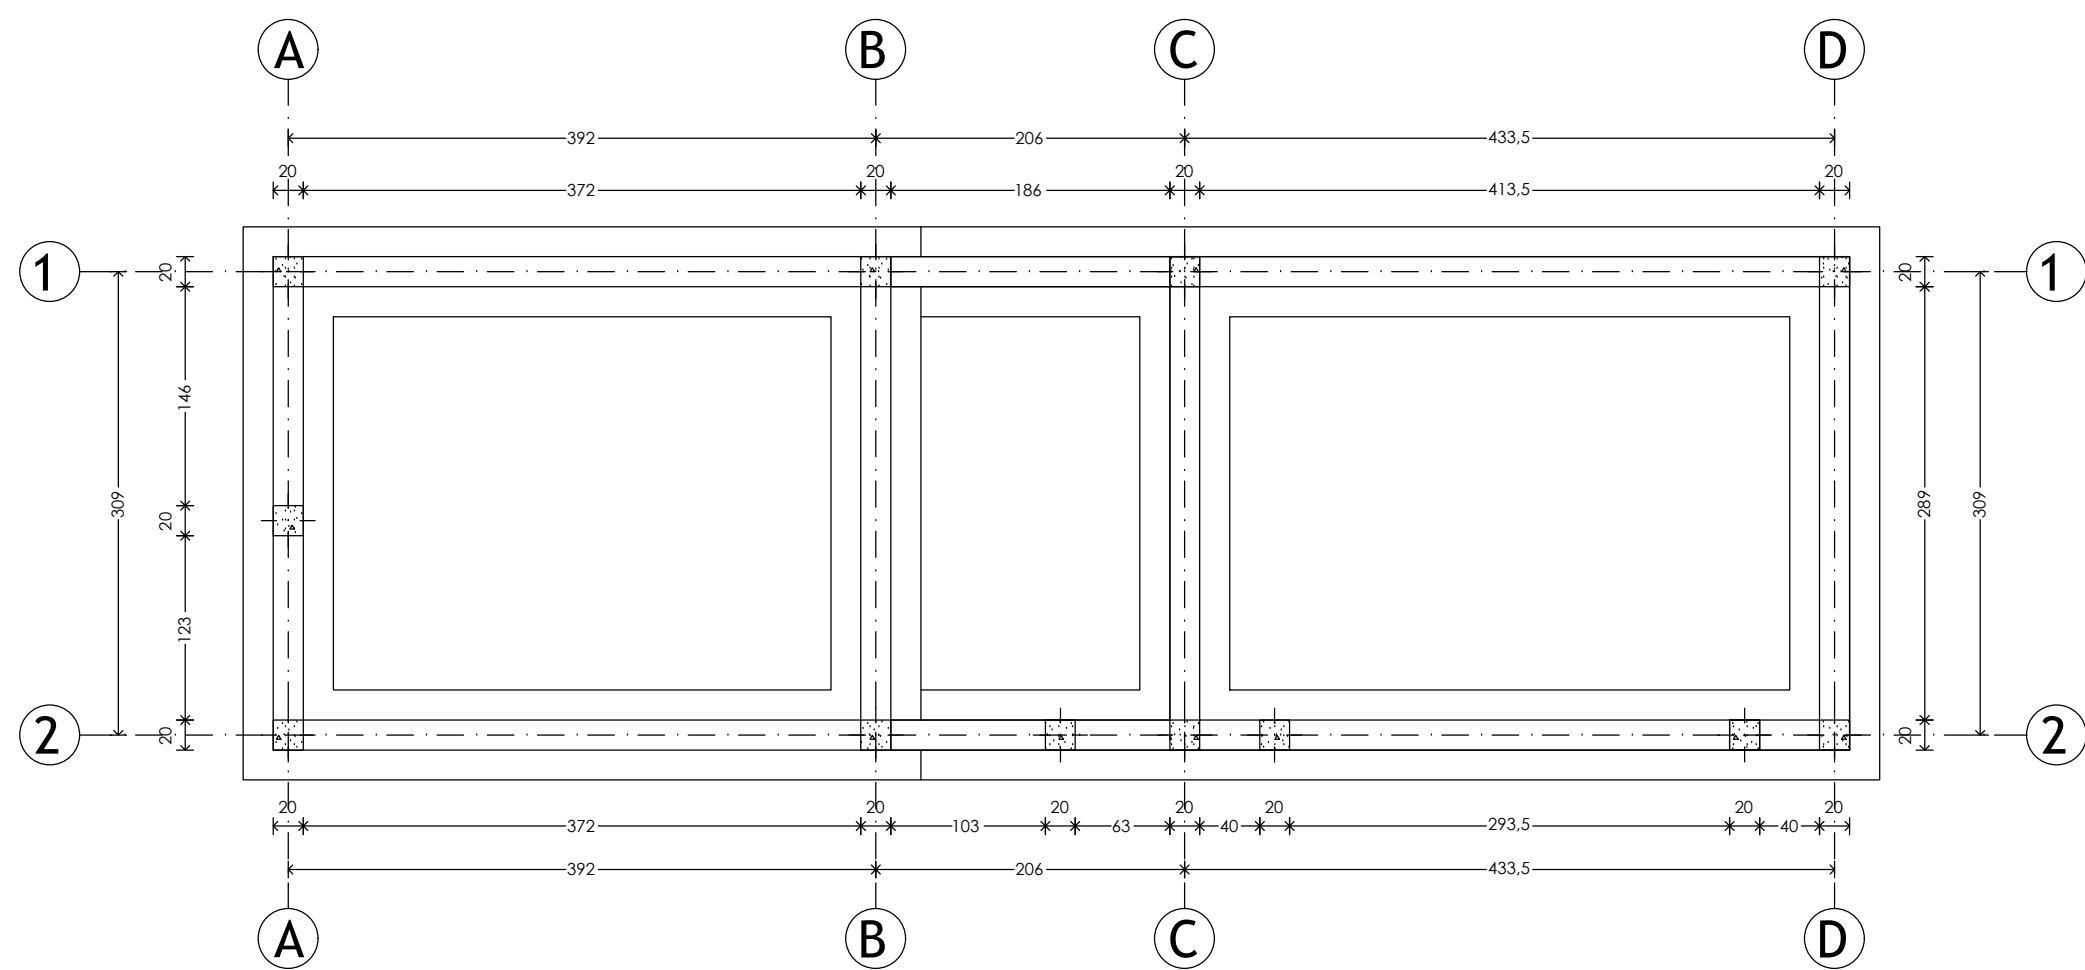

PLANTA DE FUNDACIONES 1:50

APROBACIÓN:

REVISIÓN N°:
REV. 0

APROBACIÓN DIRECCIÓN DE OBRAS HIDRÁULICAS
DIRECTOR REGIONAL DE OBRAS HIDRÁULICAS, REGIÓN DEL MAULE
INSPECTOR DEL CONVENIO DDAH-NUEVOSUR S.A.

APROBACIÓN NUEVOSUR S.A.
ADMINISTRADOR DE ESTUDIOS A.P.R. NUEVOSUR S.A.
JEFA DEPTO. A.P.R. NUEVOSUR S.A.

PROYECTISTA
CONCEPTO PROYECTOS E INGENIERIA SPA
FECHA: JULIO 2021
ESC.: INDICADAS
LÁMINA: 23 DE 36
MANDANTE:
FRANCISCO CARO ARAYA
JEFE DE PROYECTOS
E.P.E.I.

TIMBRE: