




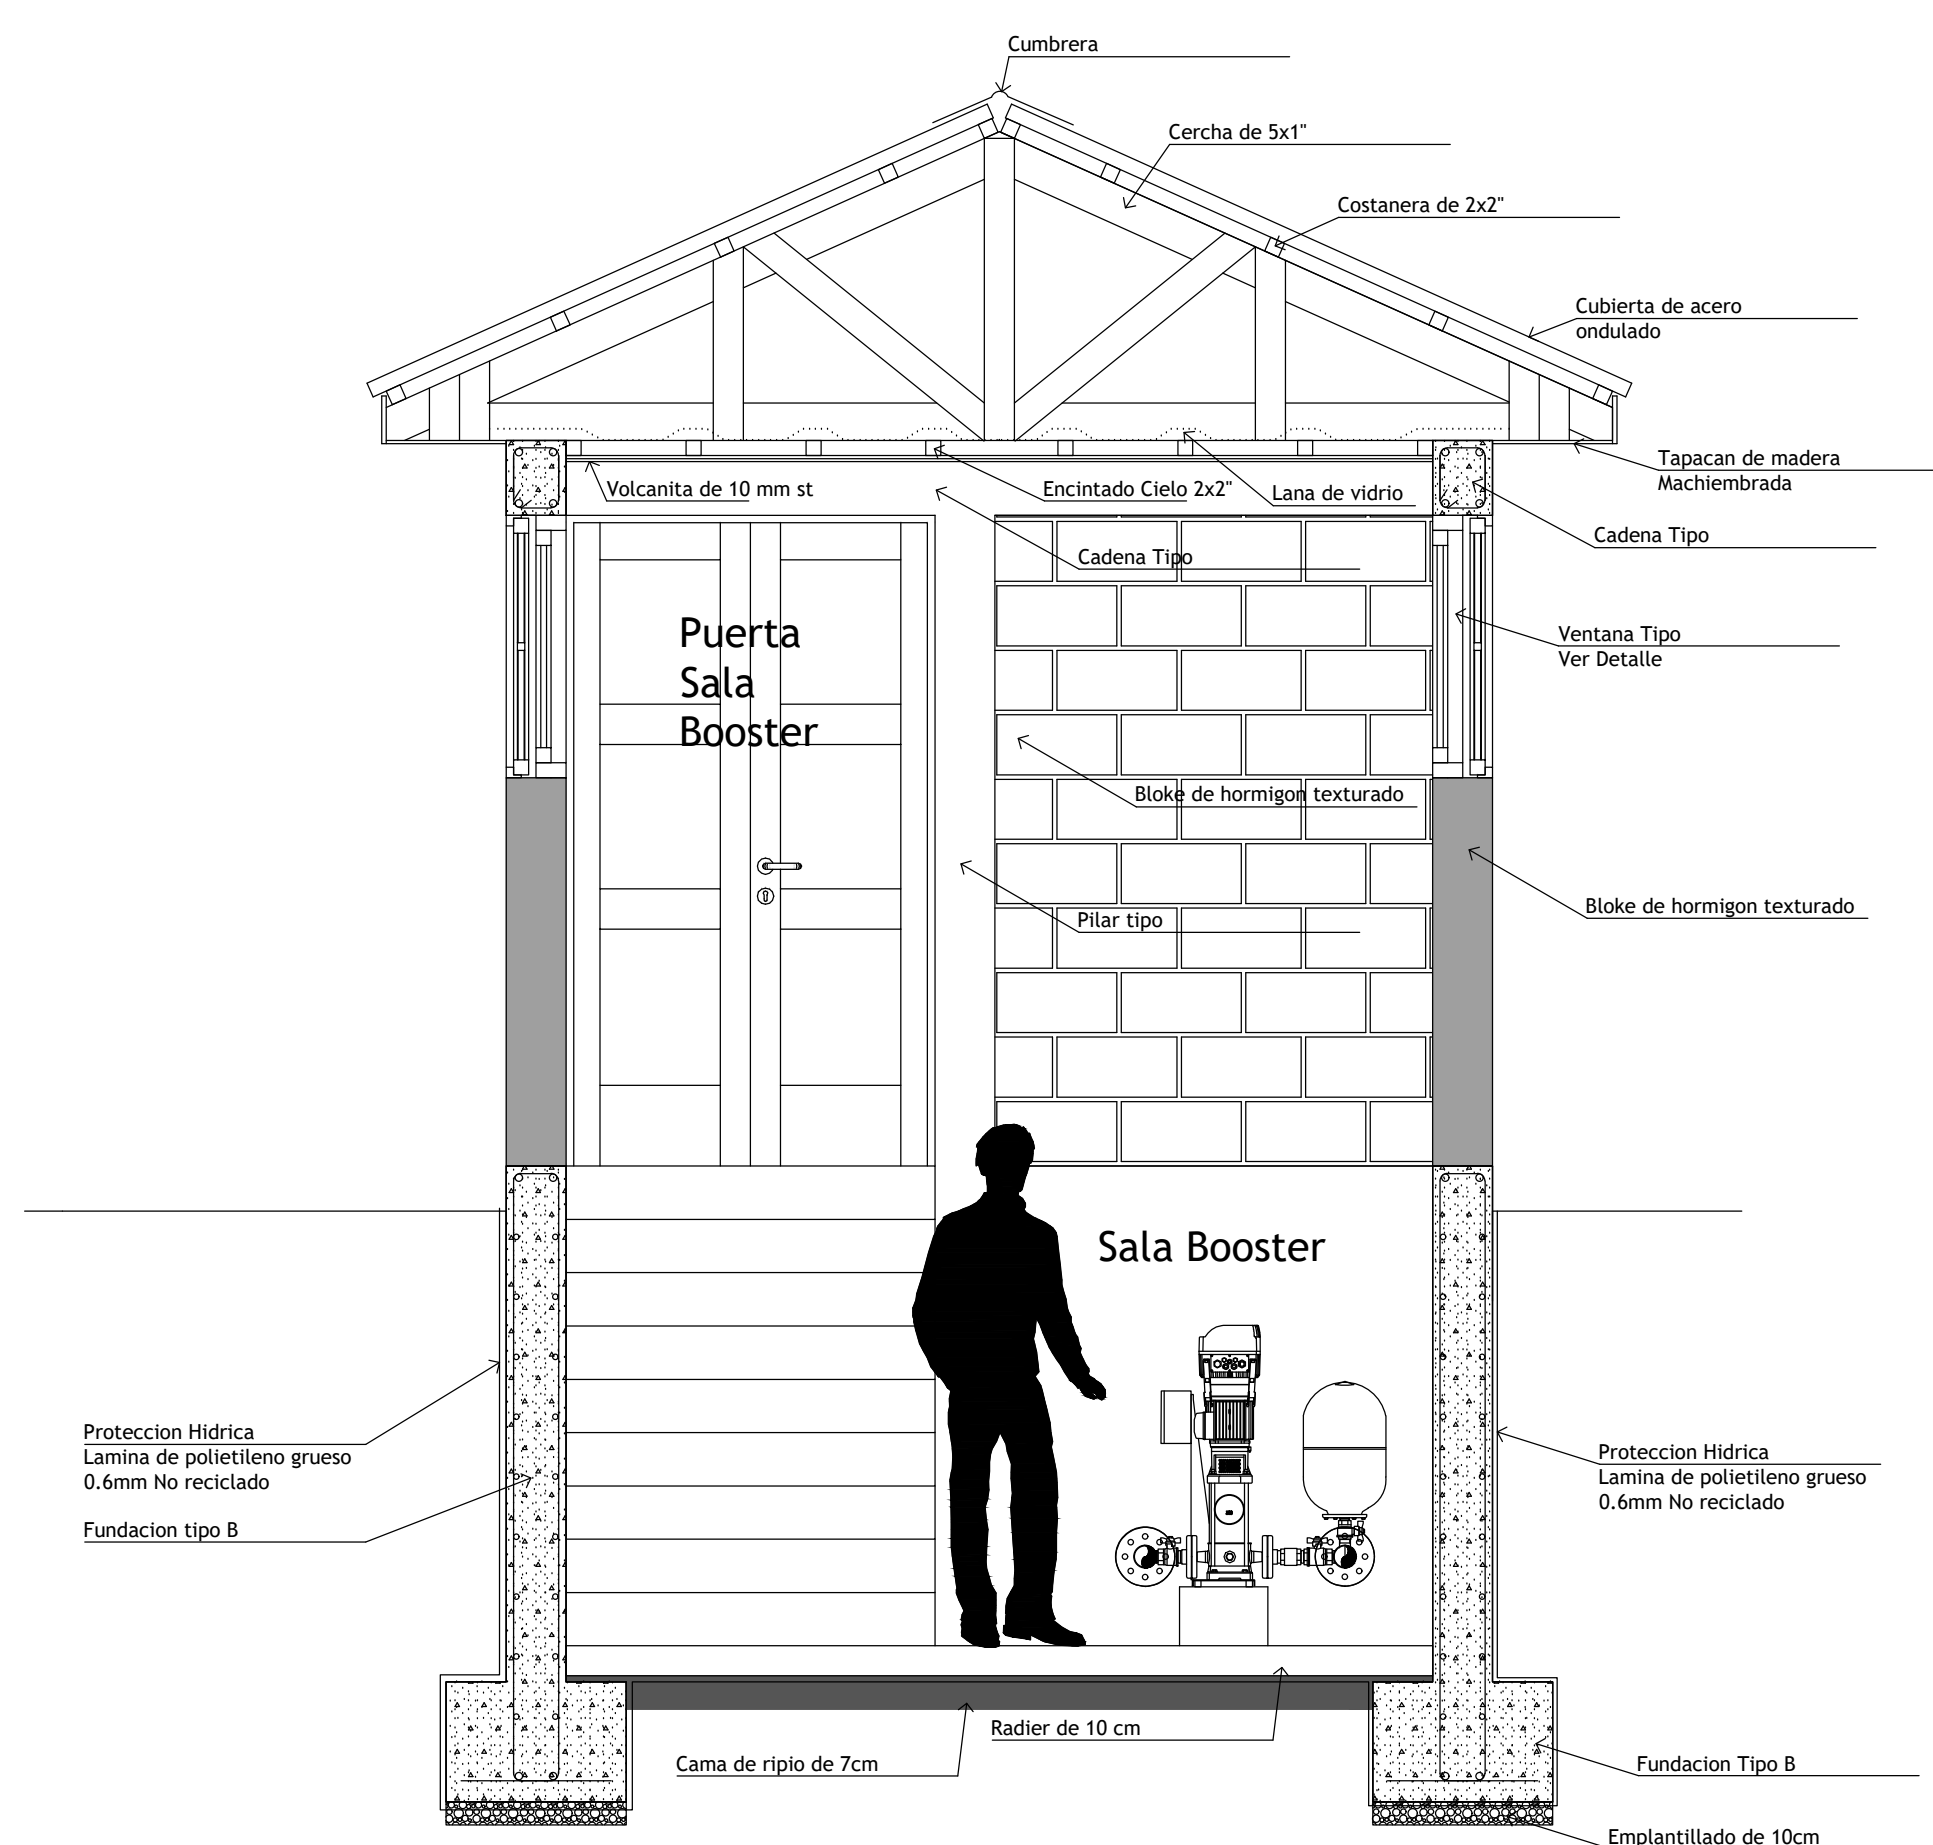


CORTE A8 ESCANTILLON 1:25

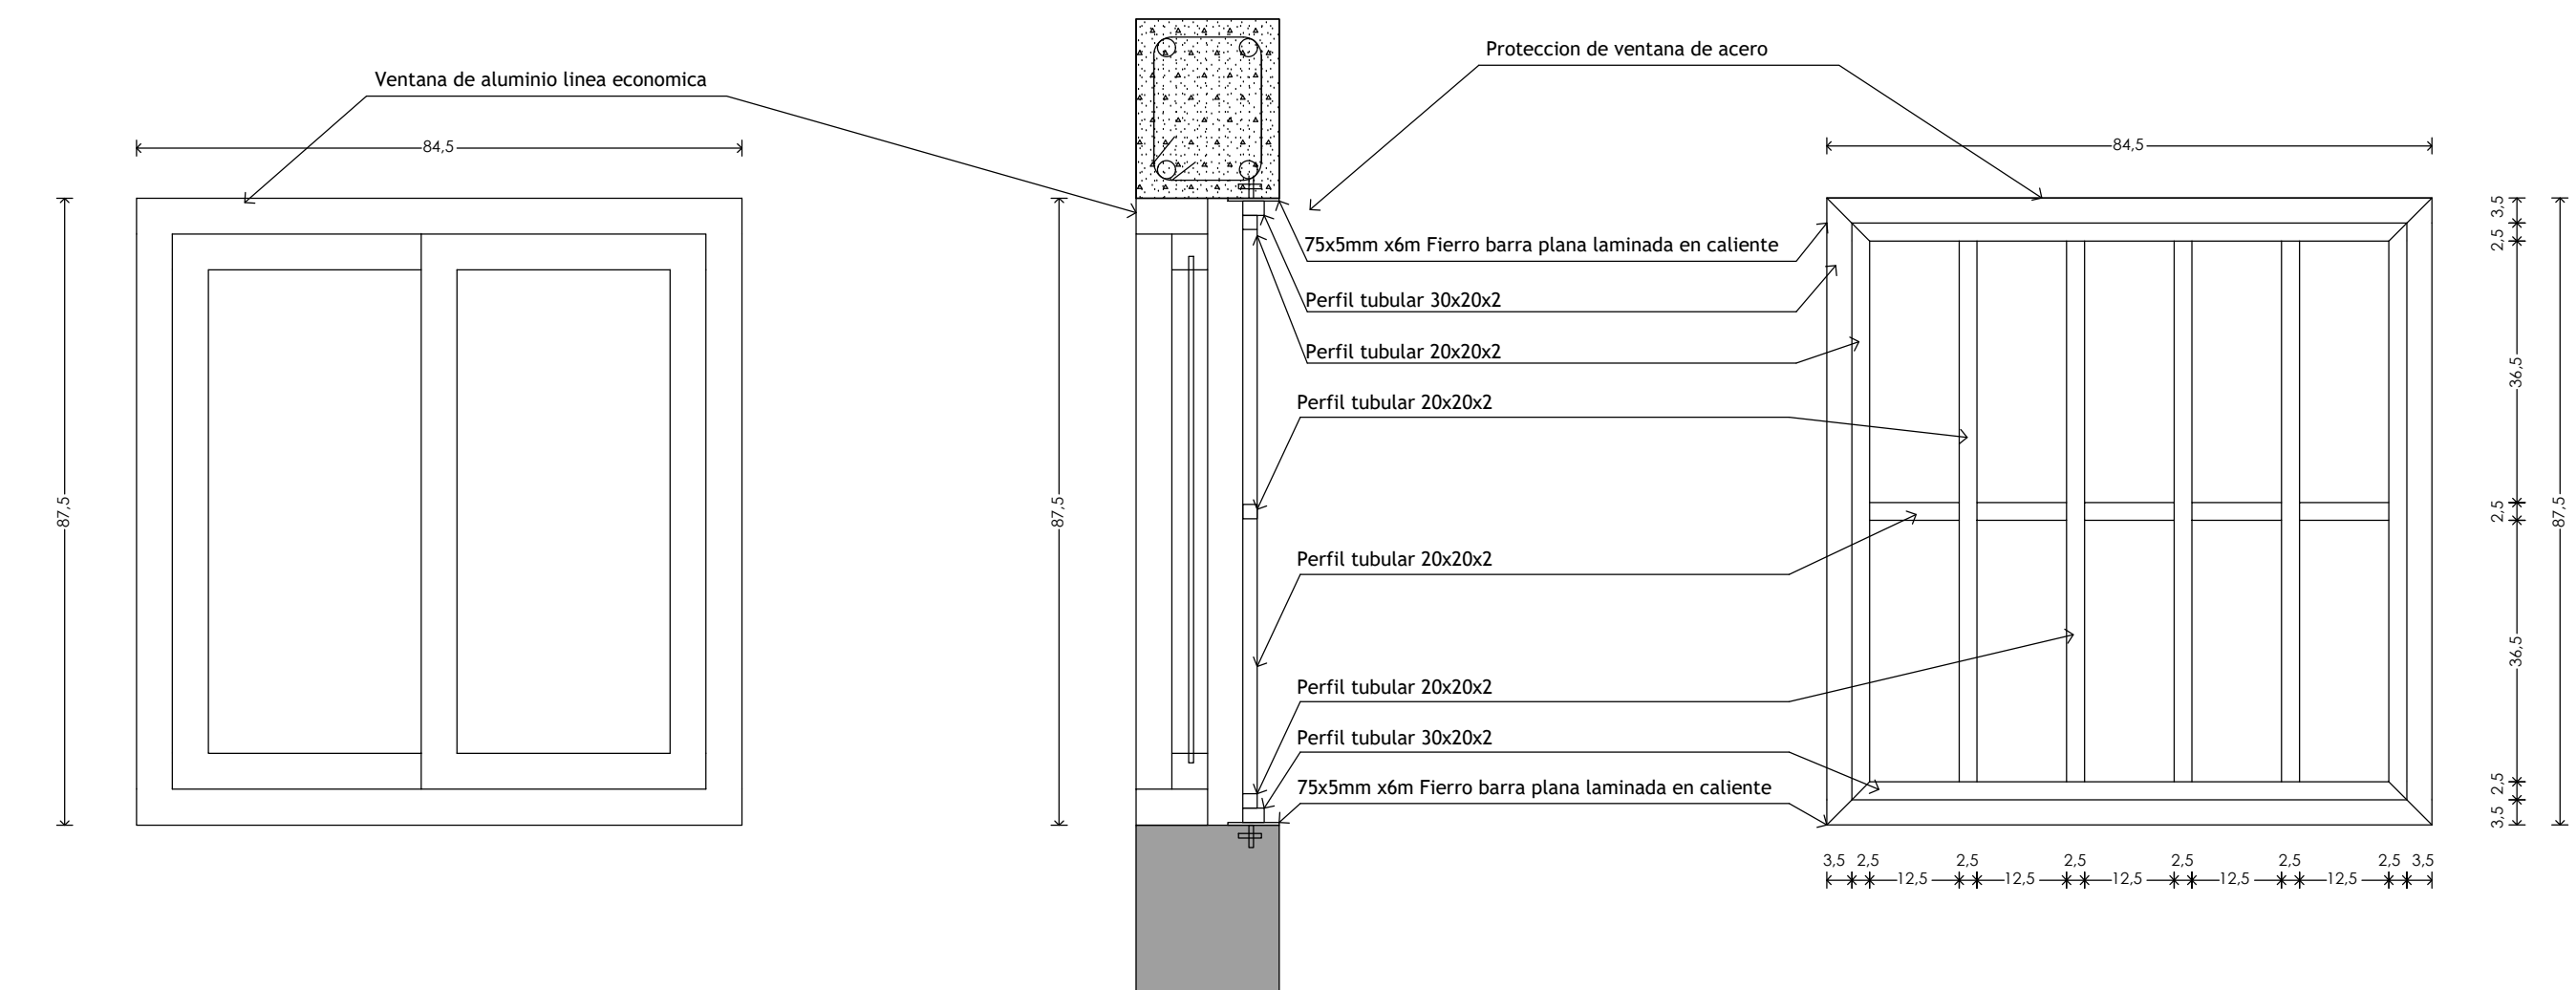


DETALLE VANTANA Y PROTECCION TIPO 1:10

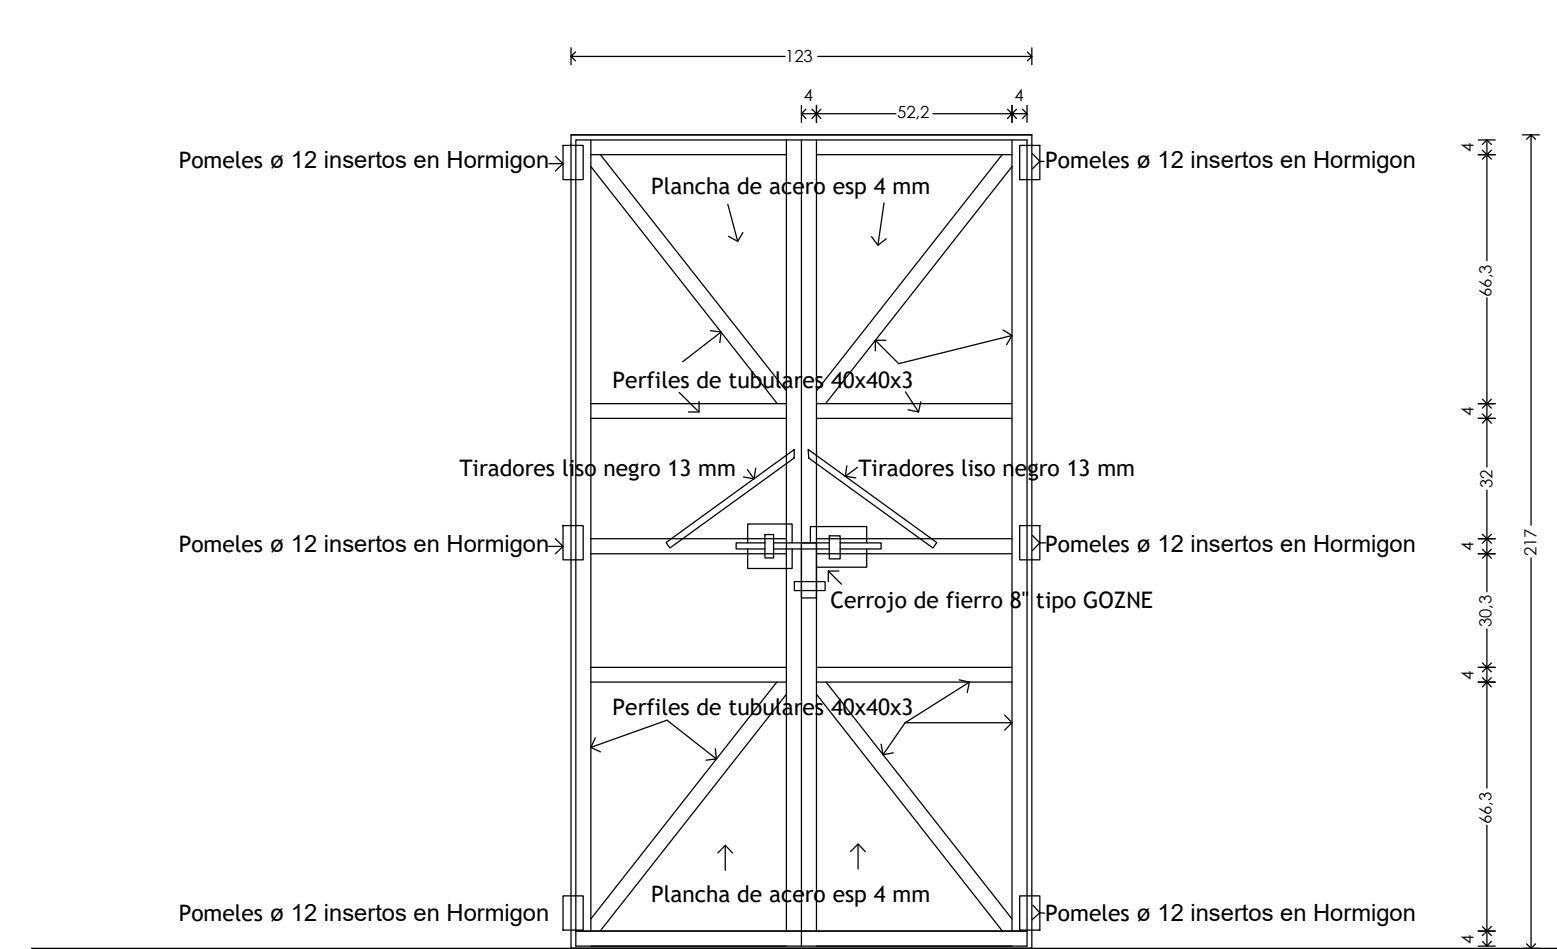


DETALLE PUERTA SALA BOOSTER 1:20

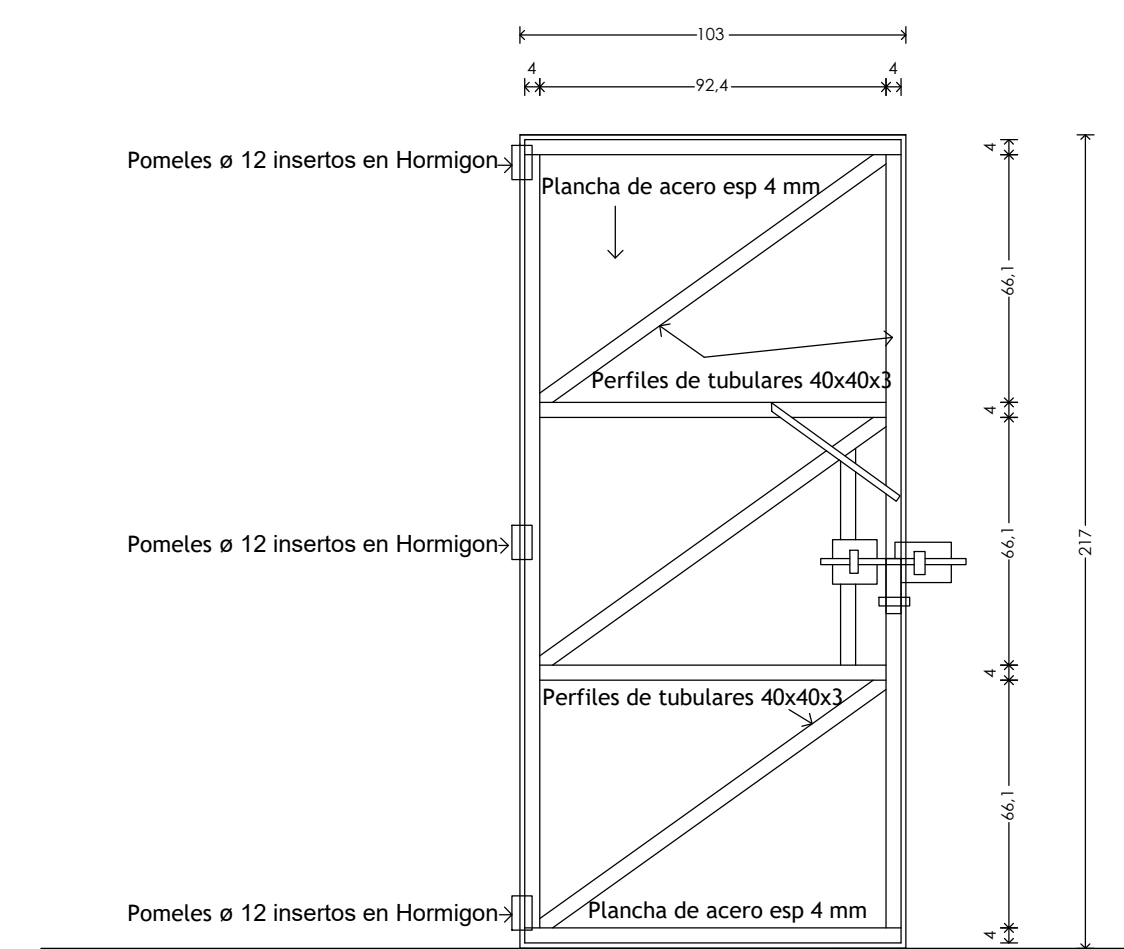



DETALLE PUERTA SALA ELECTRICA 1:20

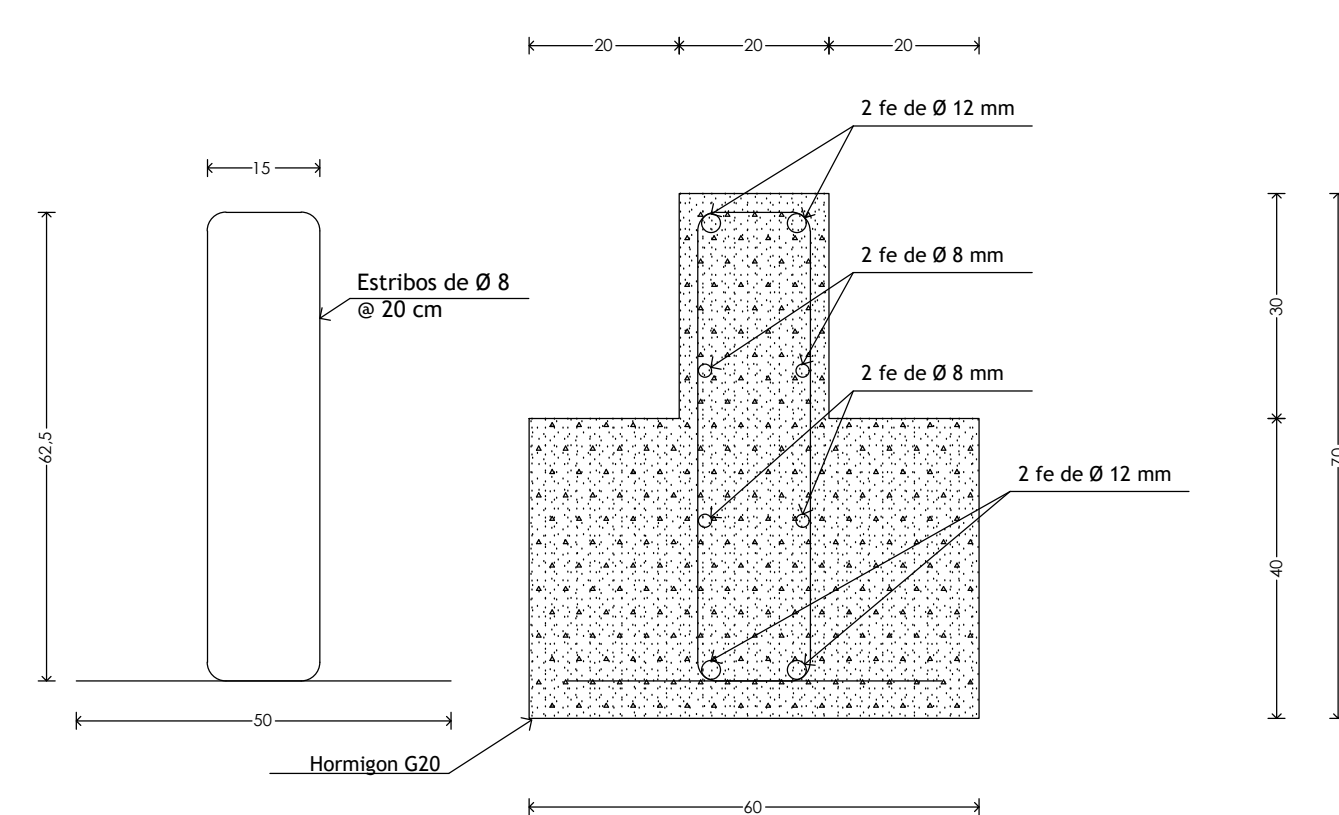


FUNDACION TIPO A 1:10

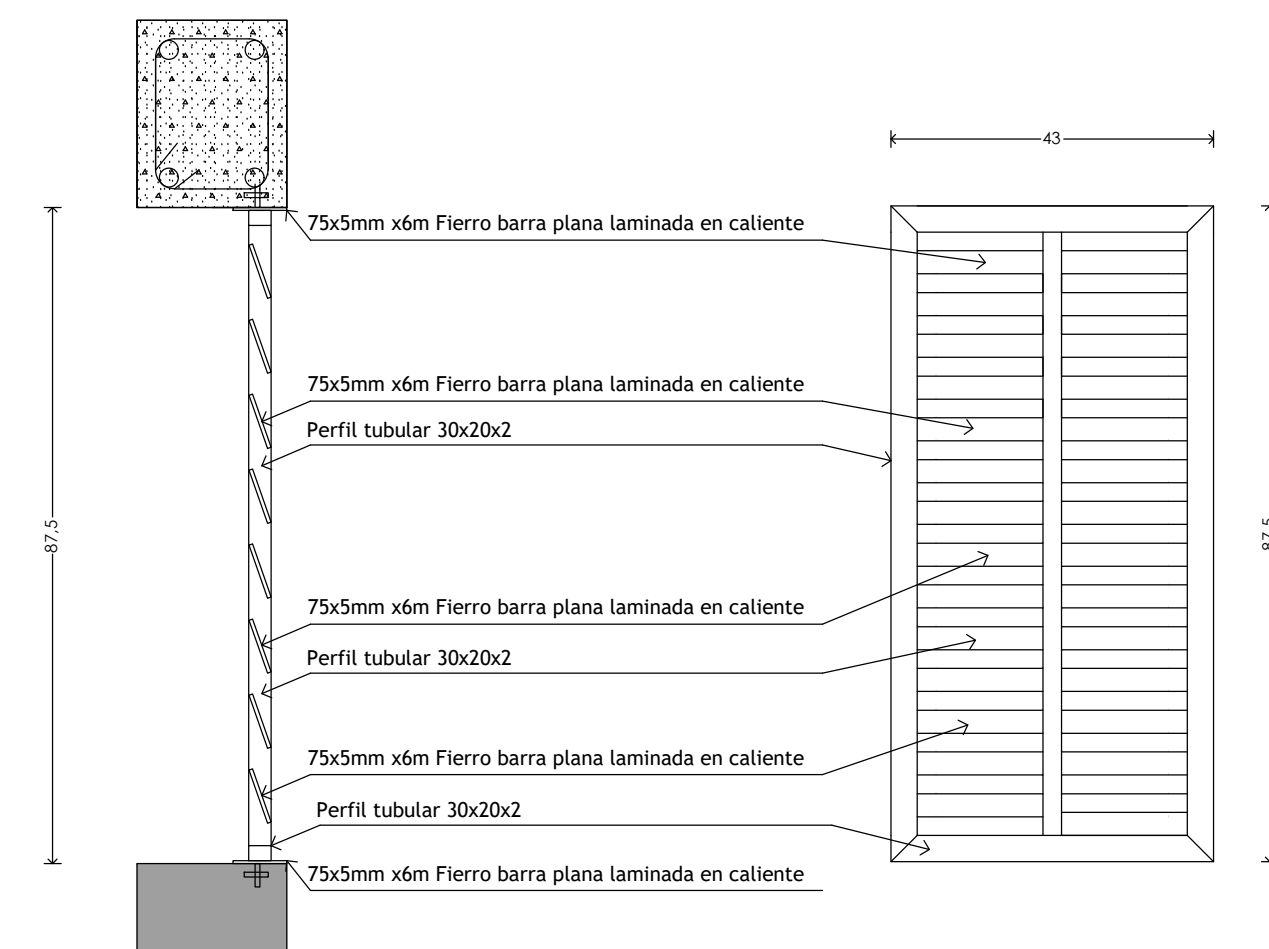


DETALLE CELOCIA GRUPO ELECTROGENO 1:10

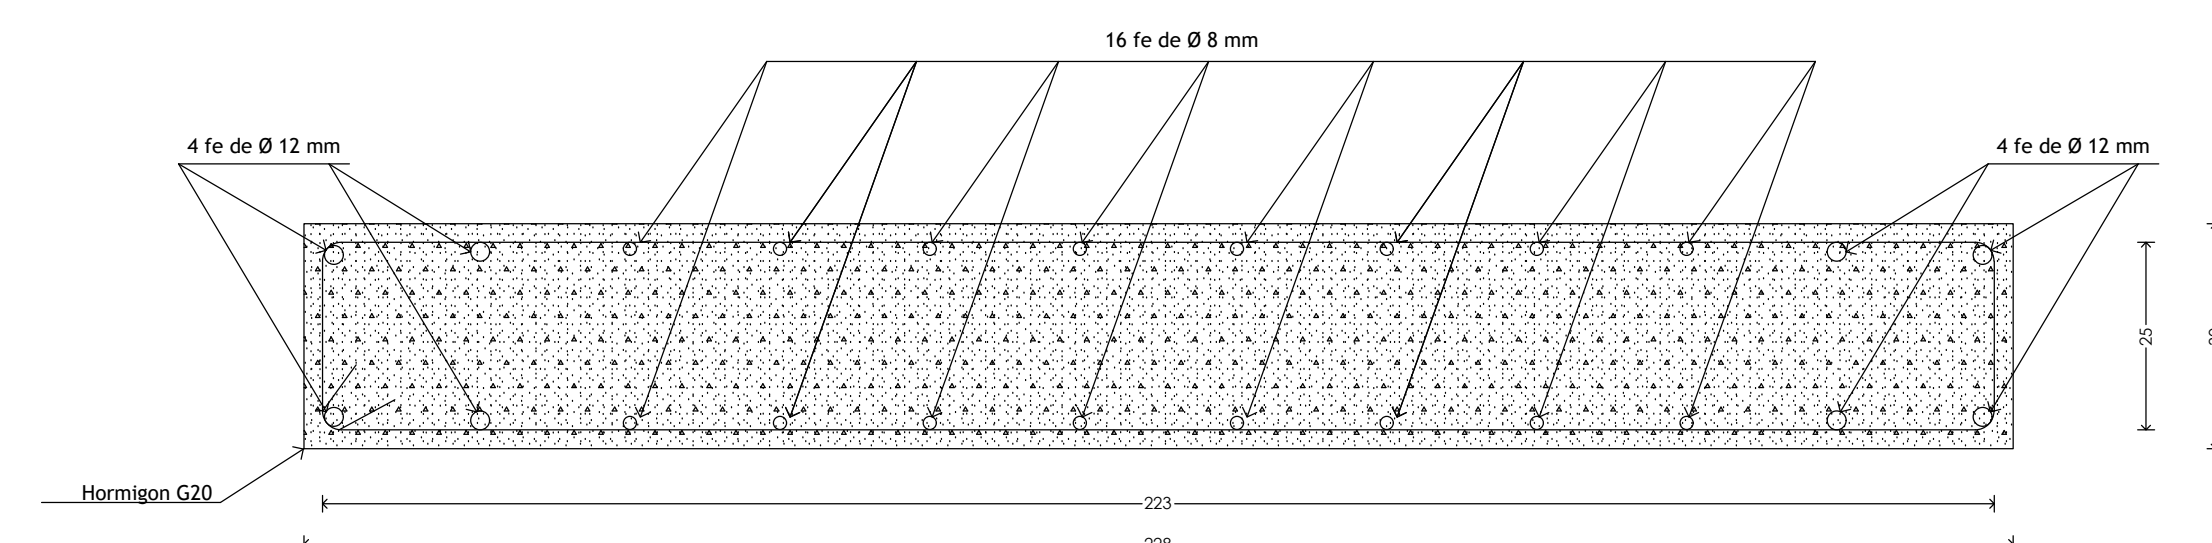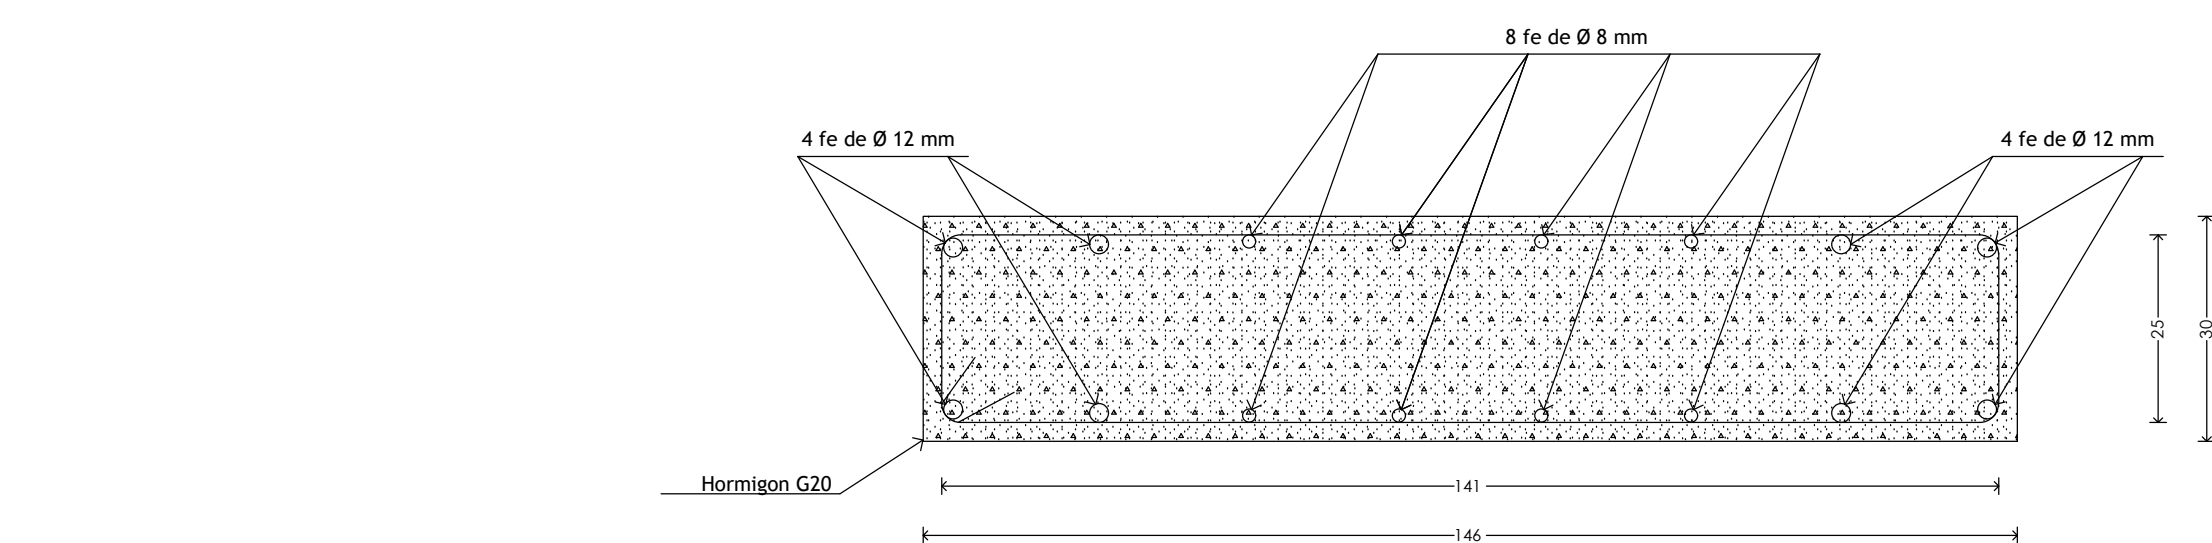


FUNDACION GENERADOR 1:10

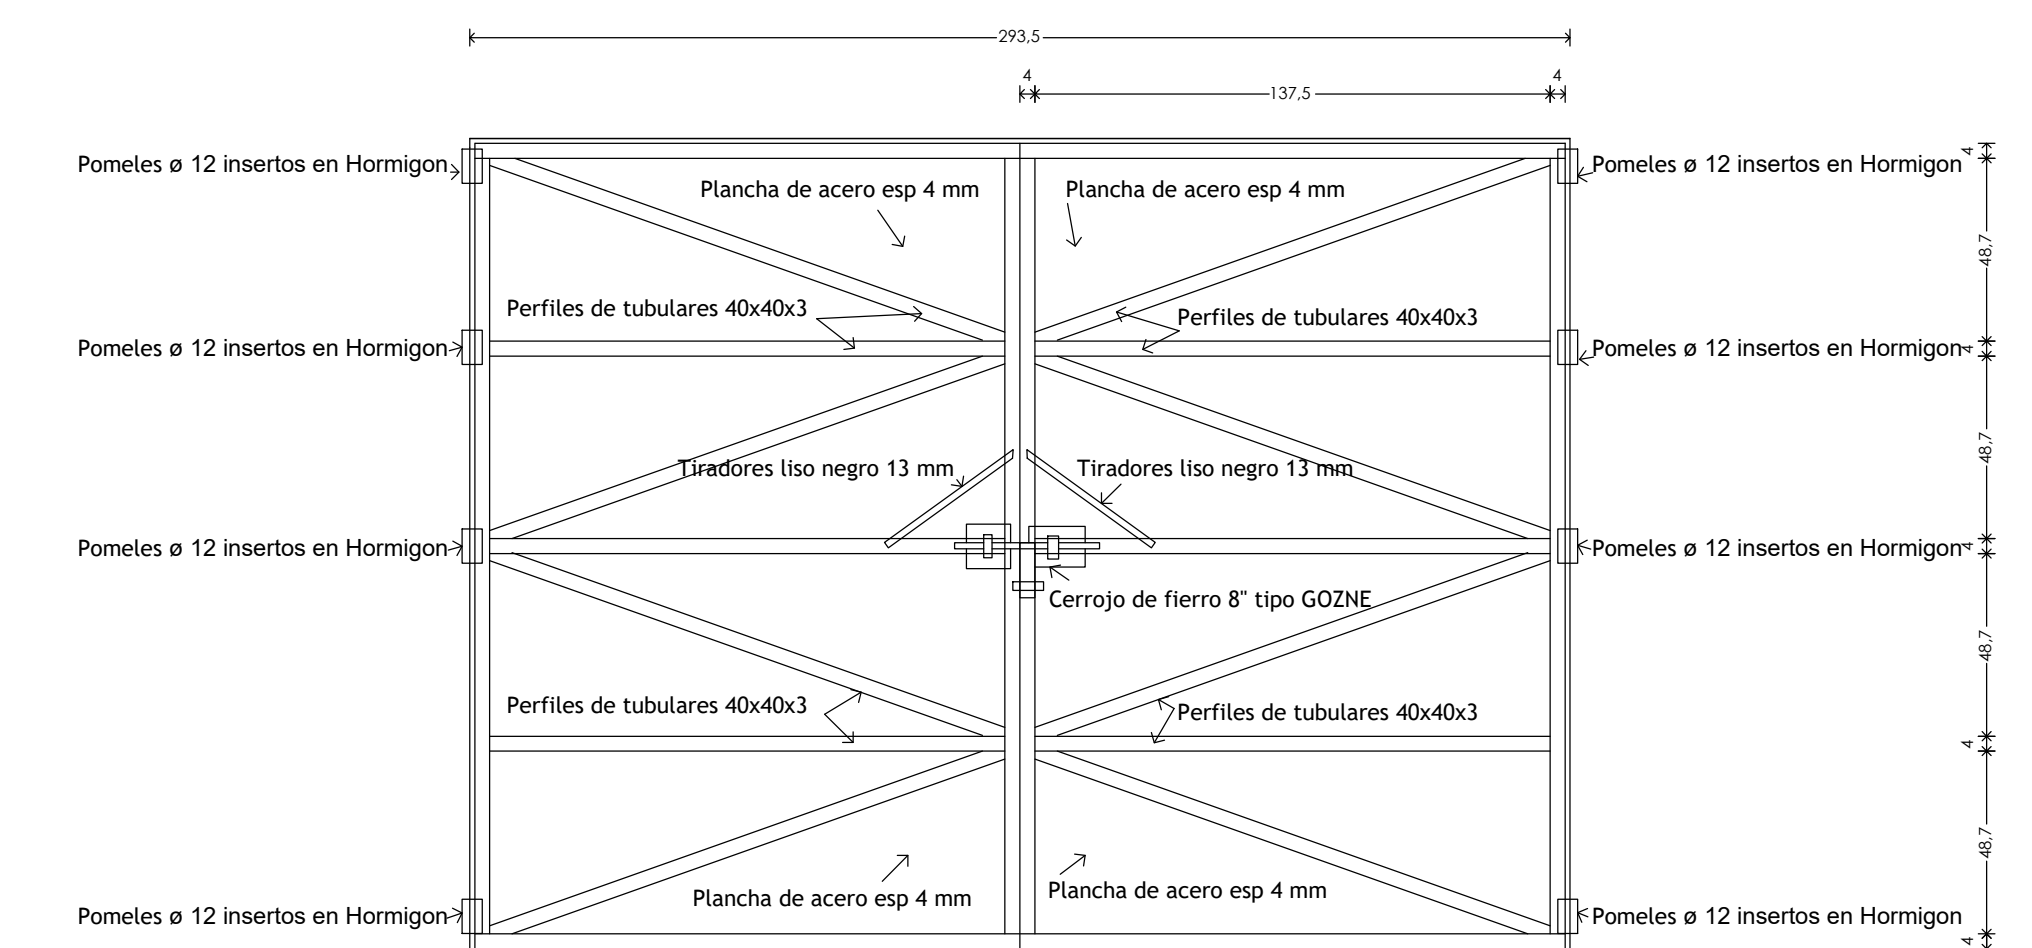


DETALLE PORTON SALA GRUPO ELECTROGENO 1:20

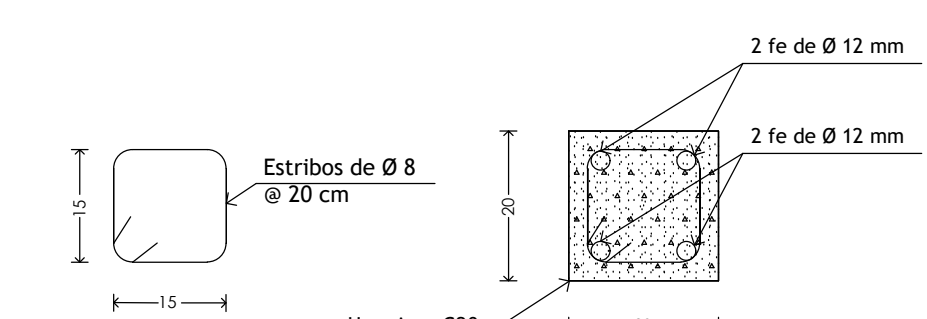


PILAR TIPO 1:10

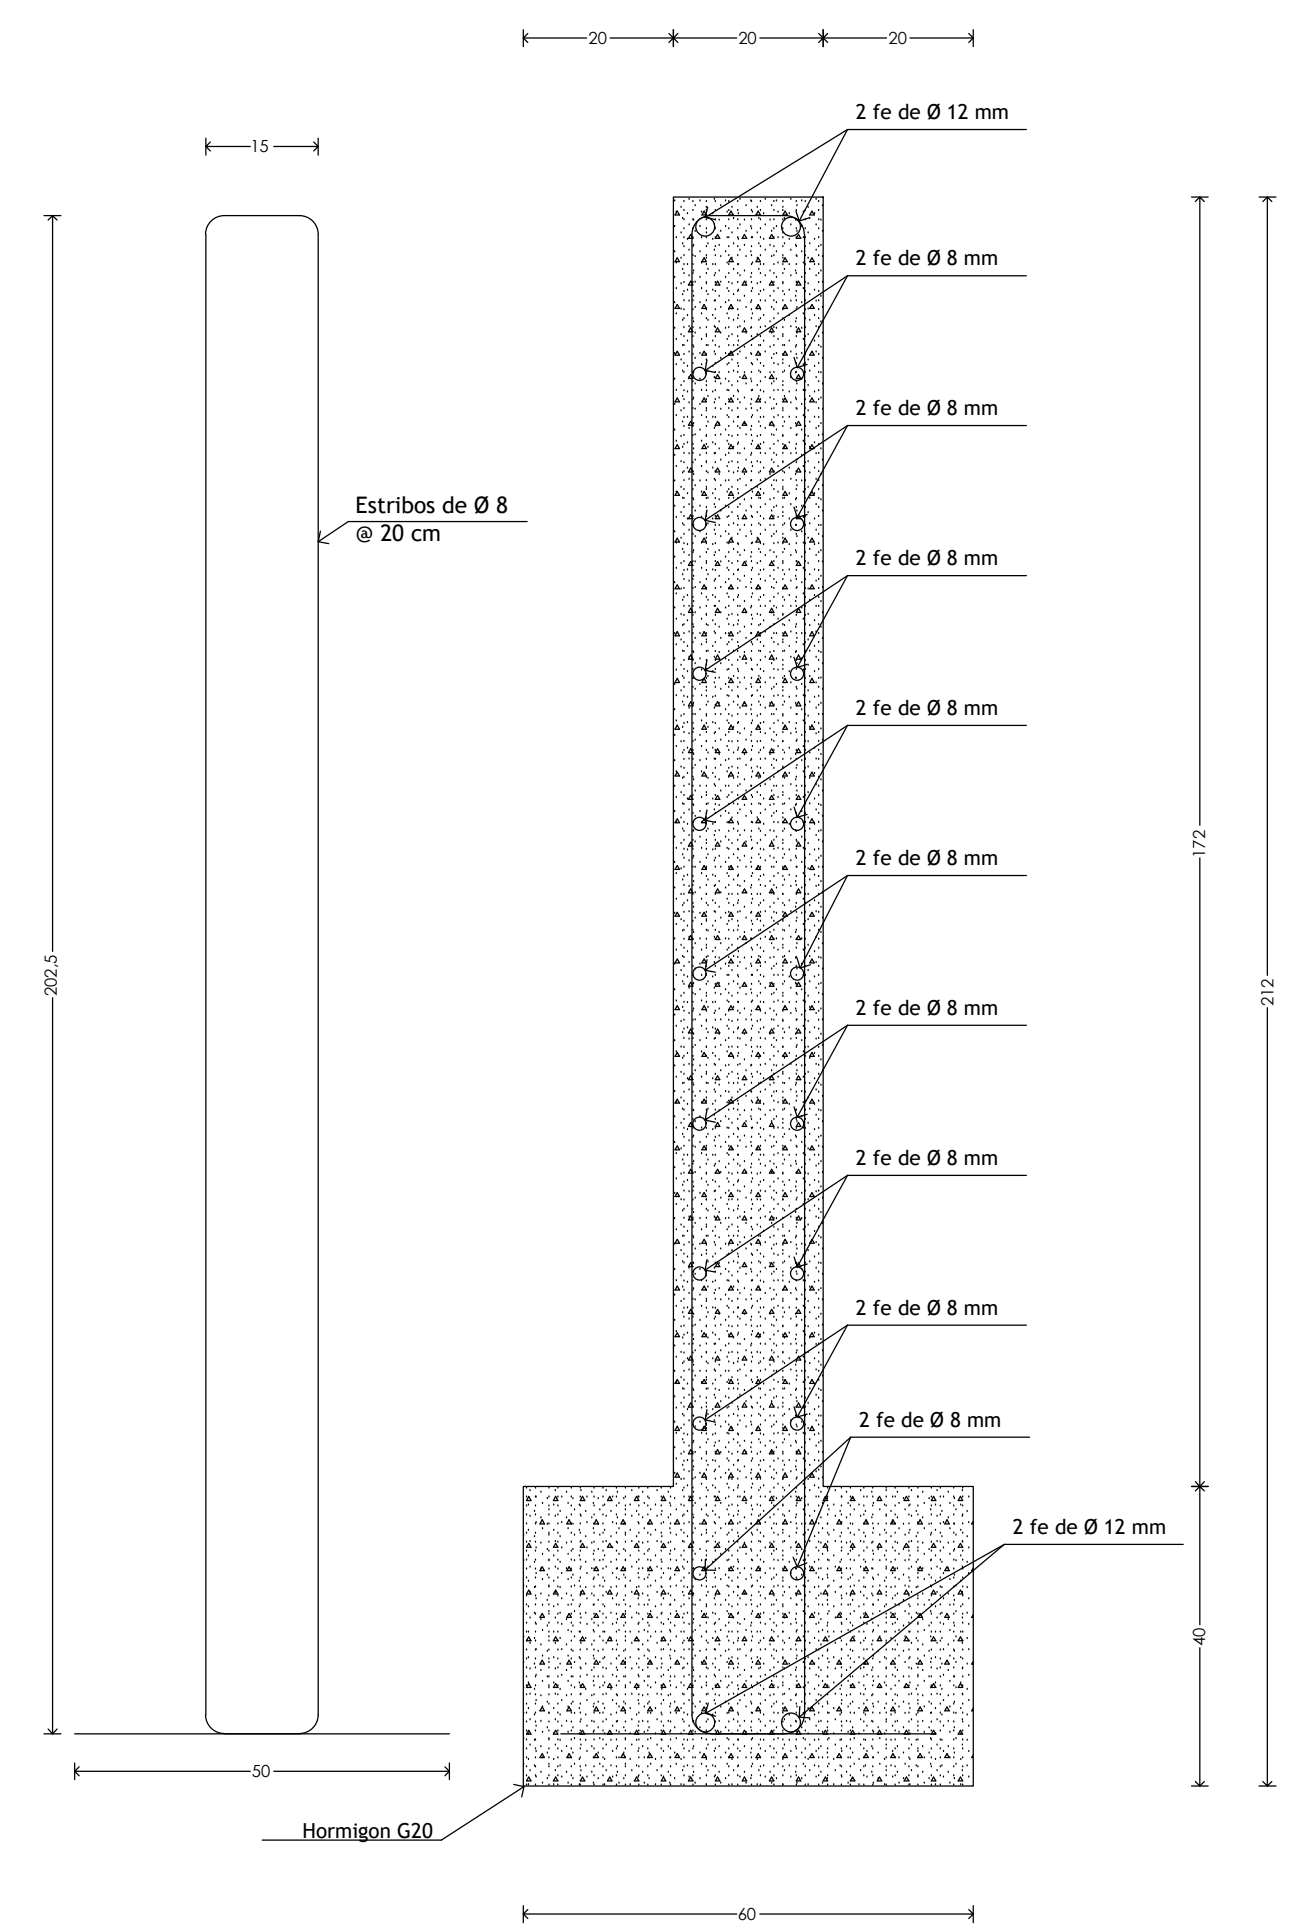

FUNDACION TIPO B 1:10

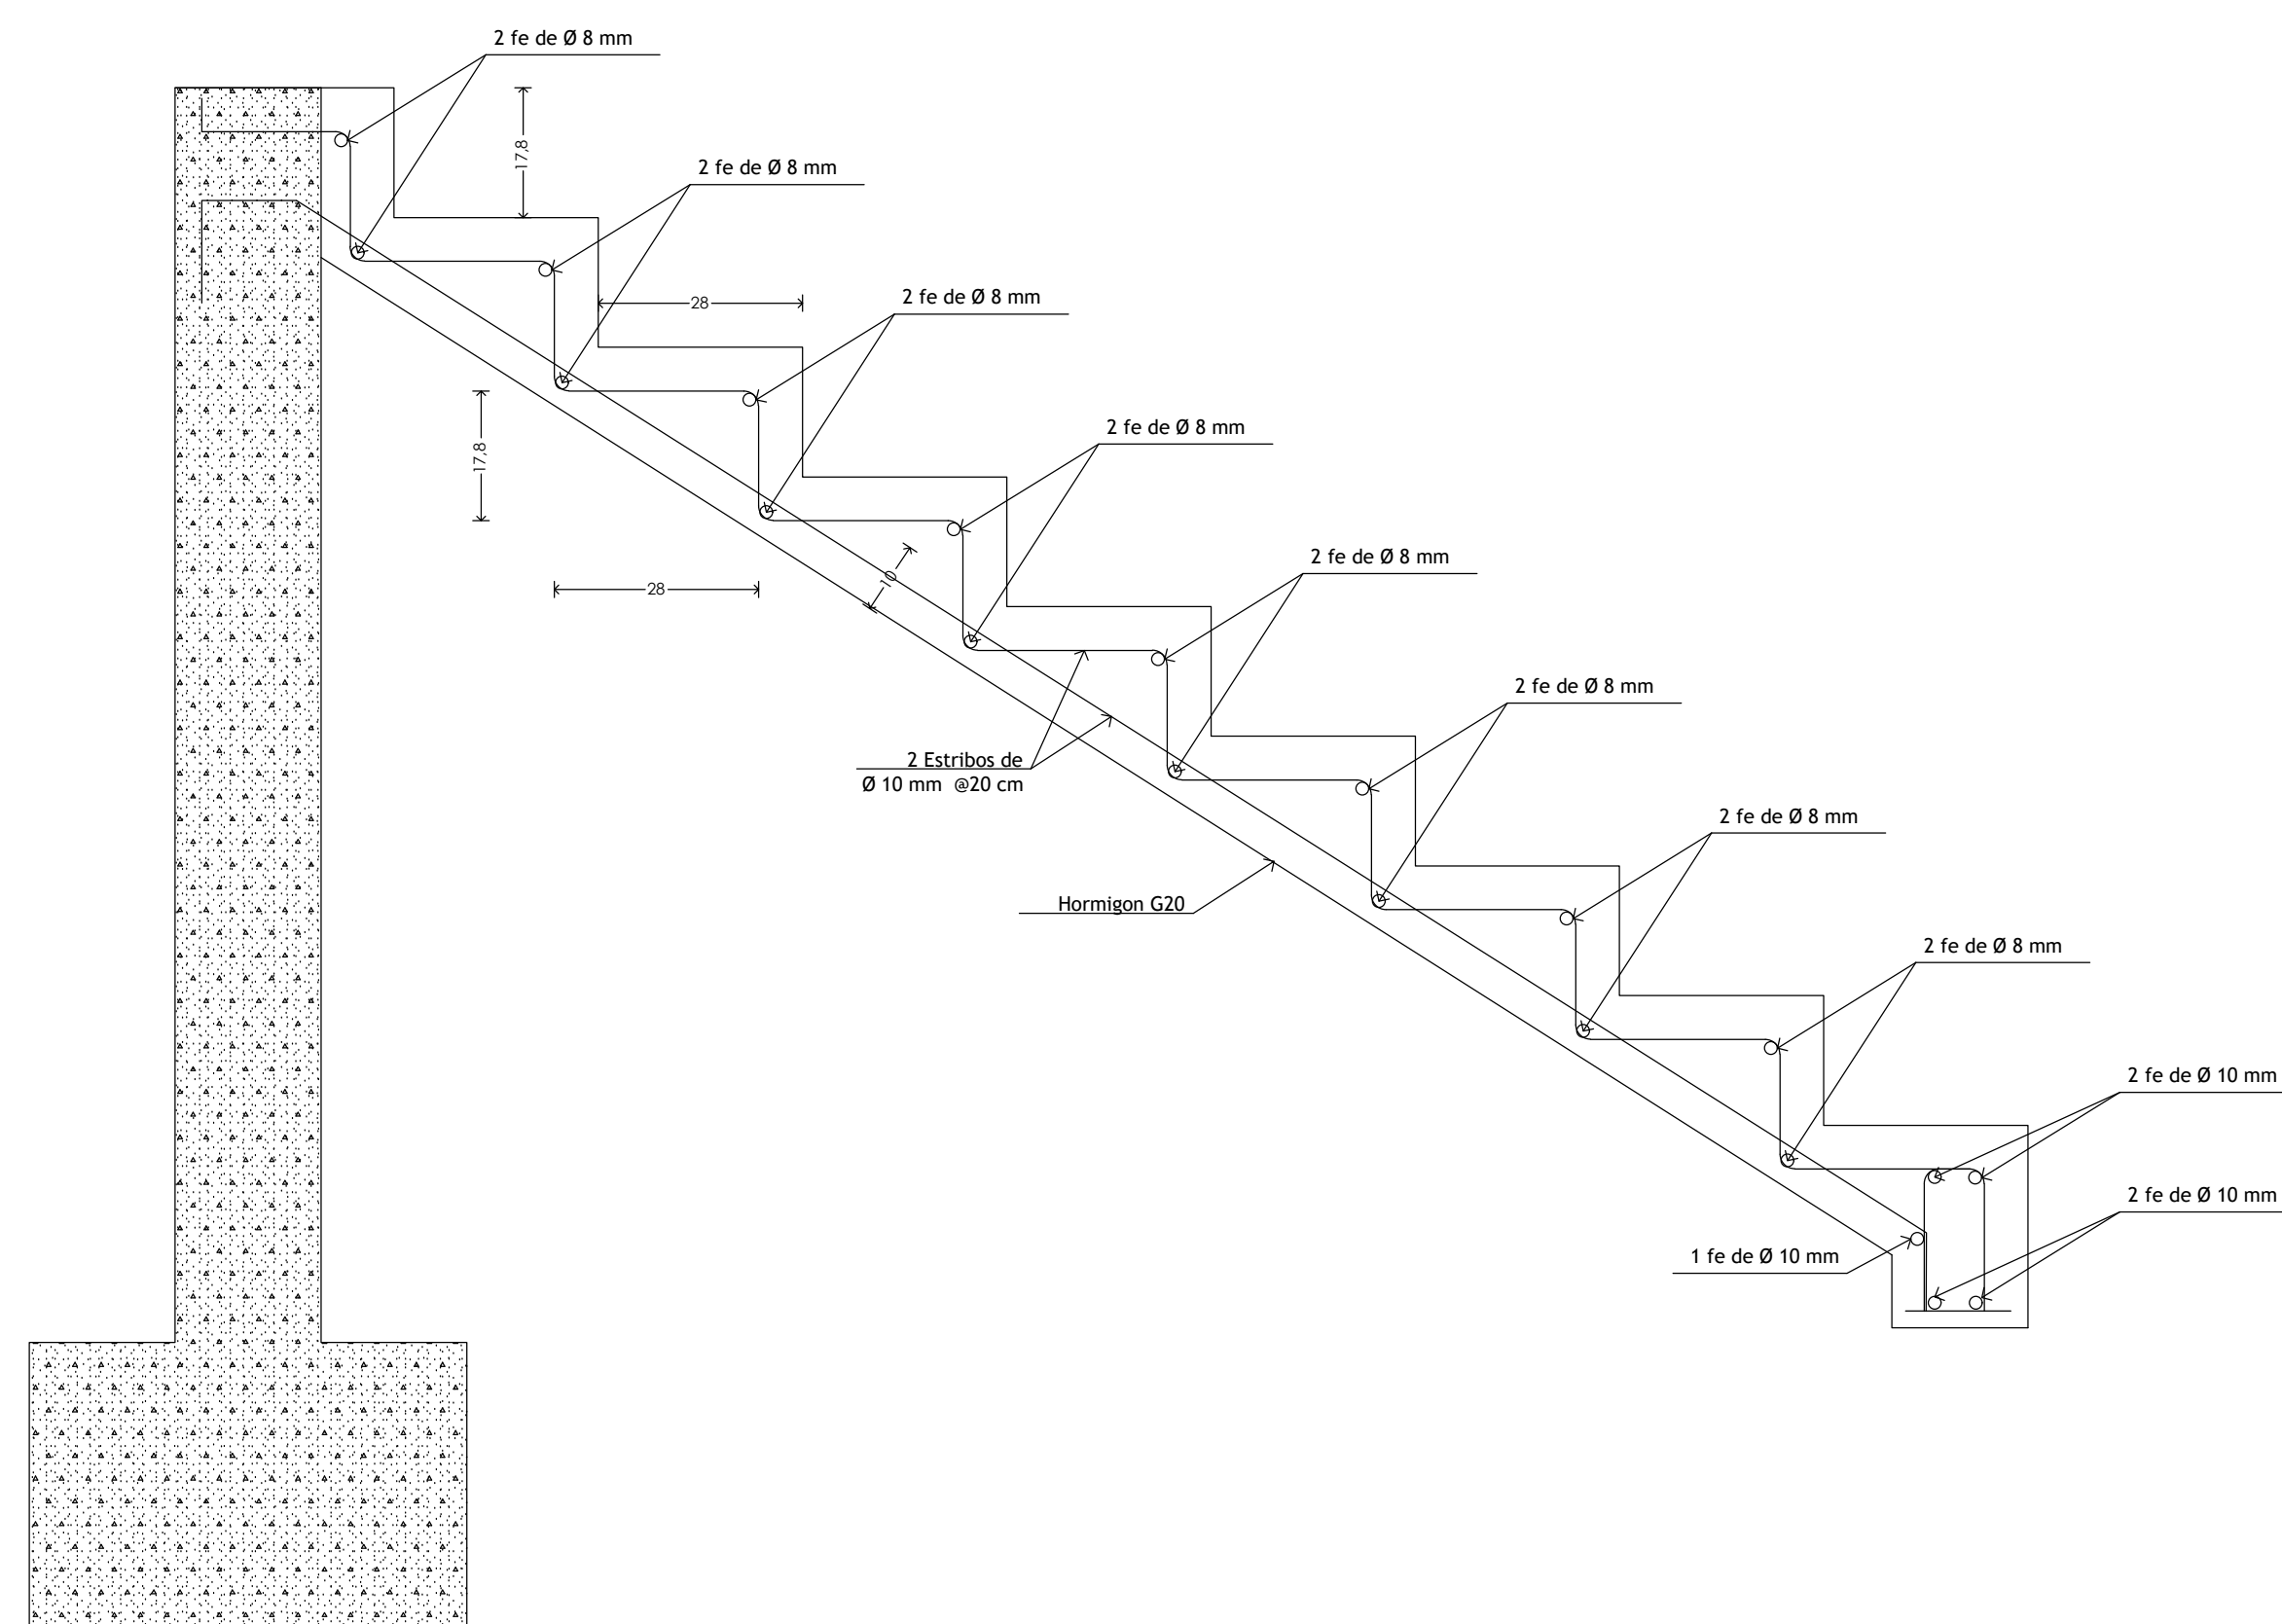

ESCALERA TIPO 1:10

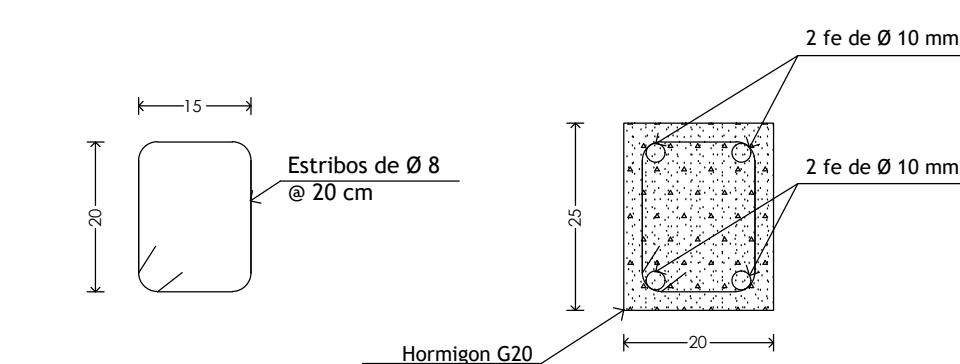

CADENA TIPO 1:10