



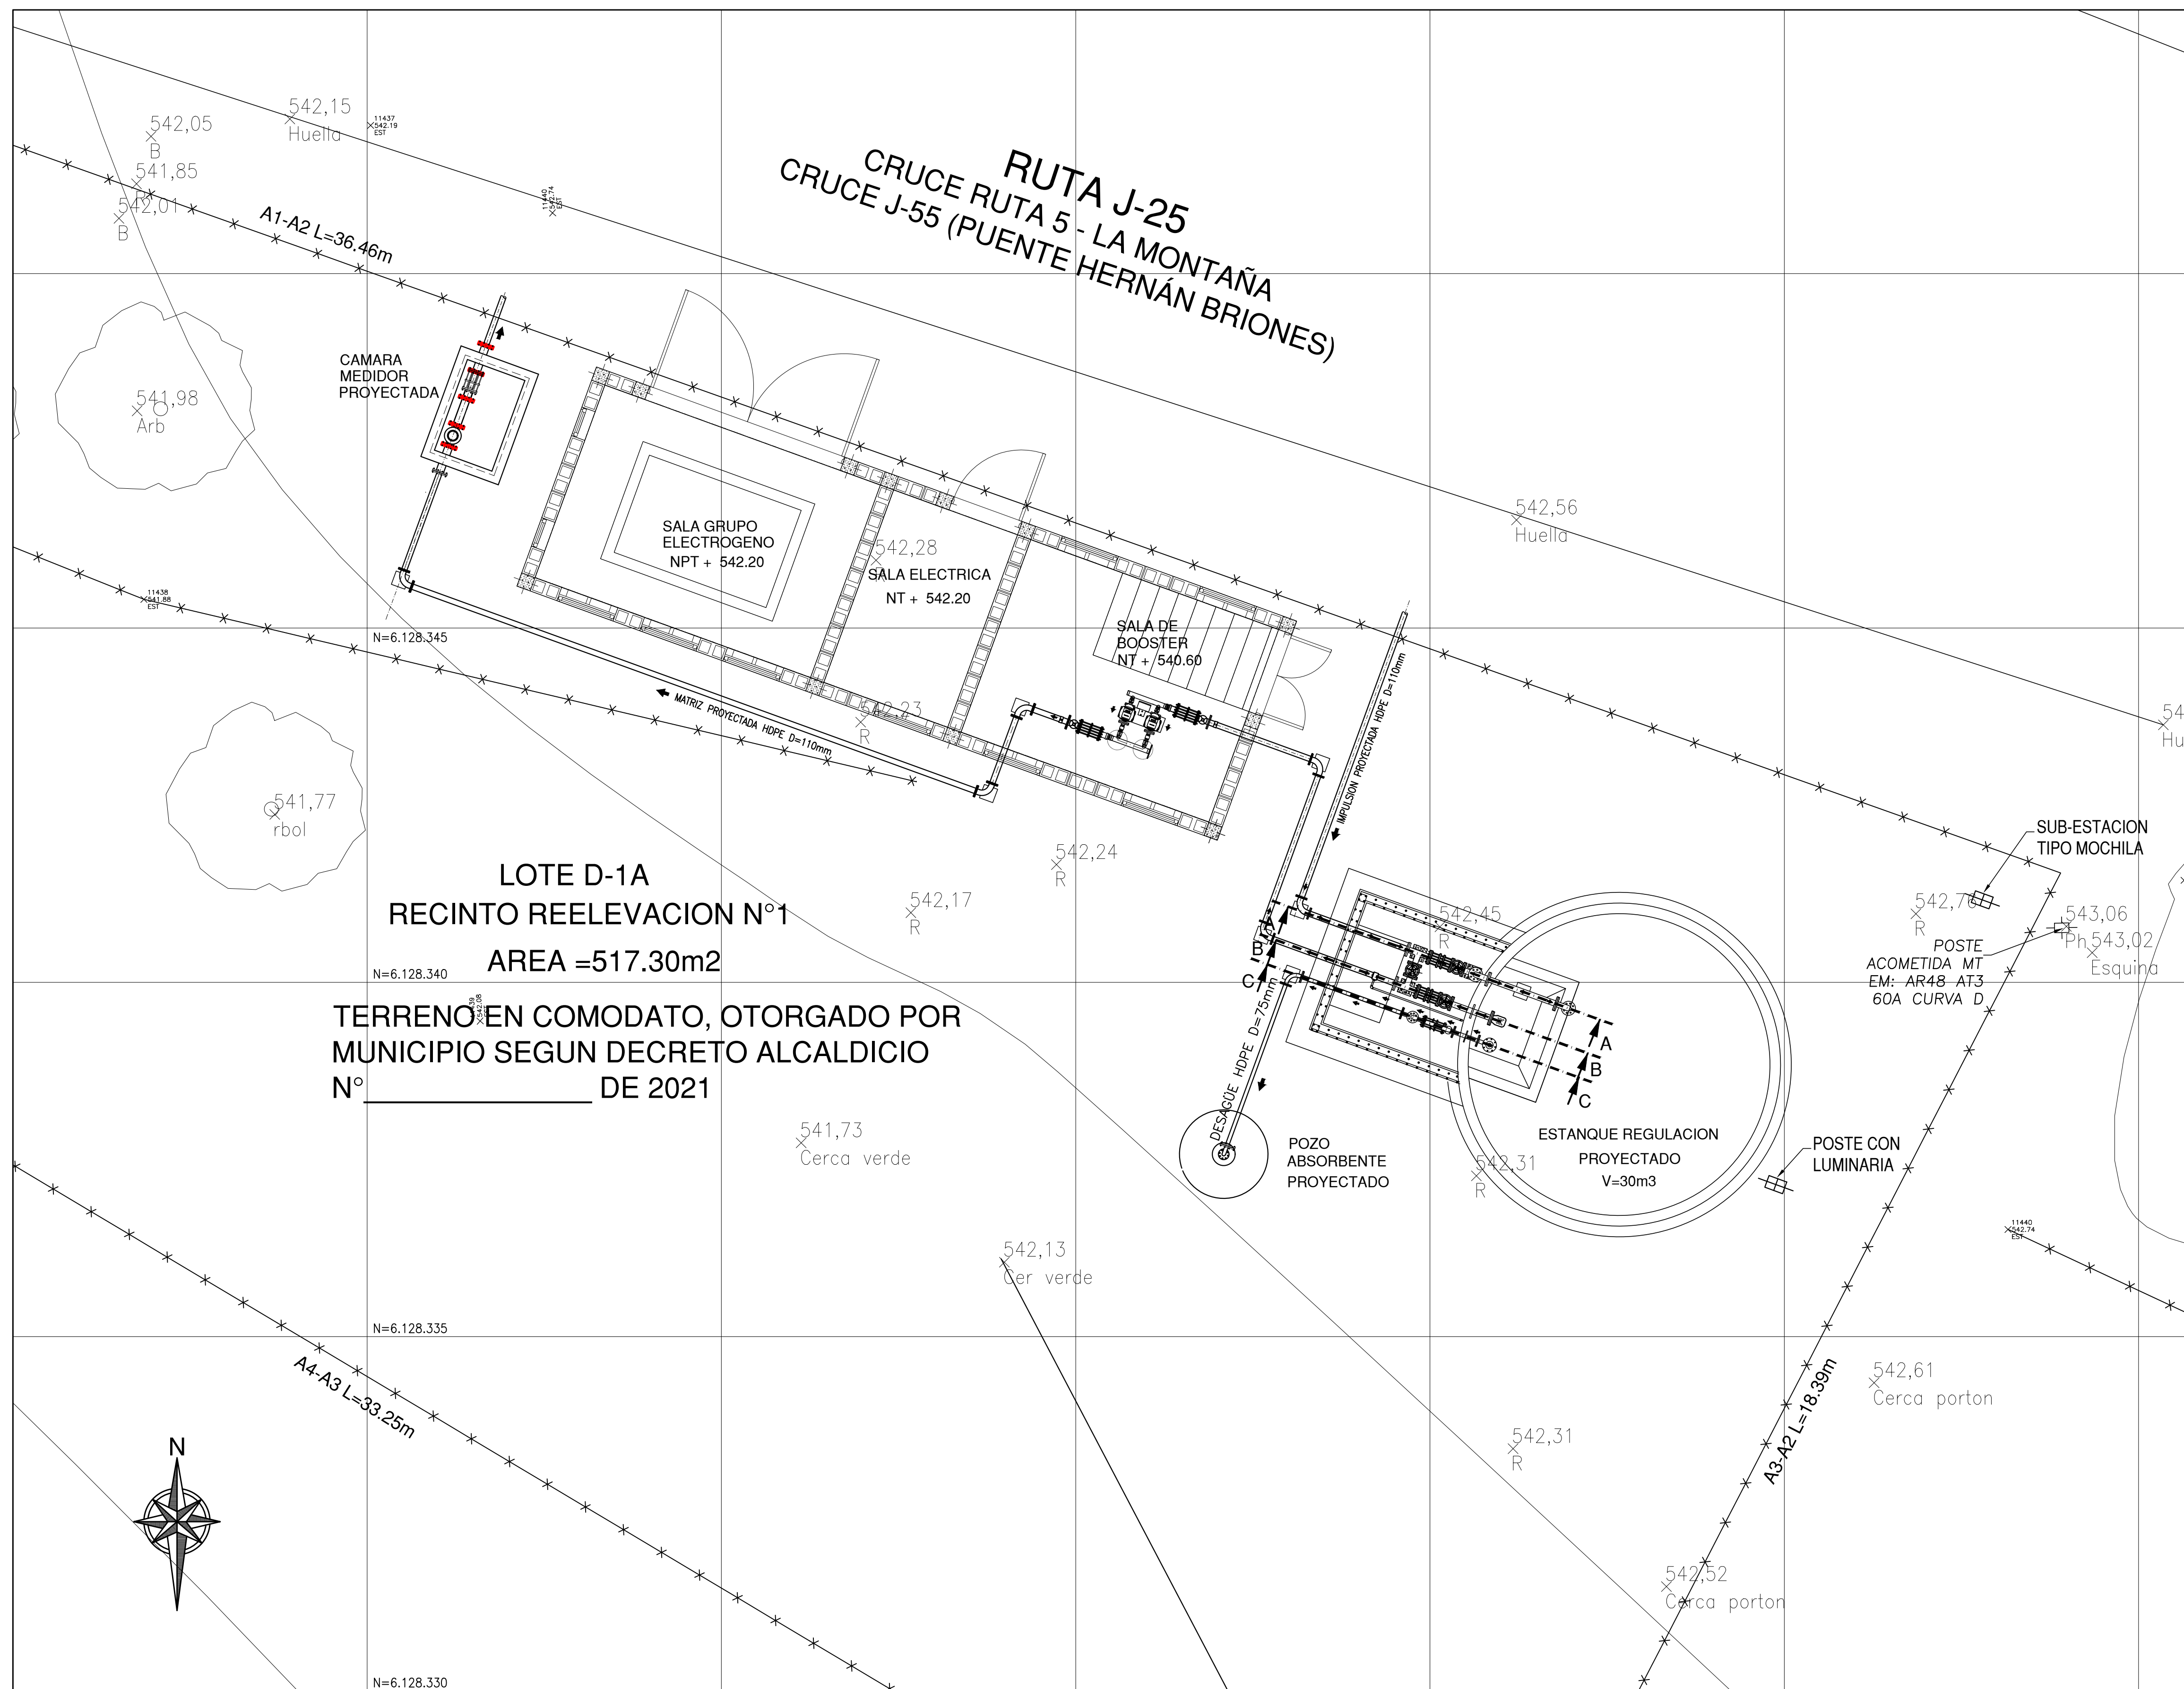


PLANTA HIDRAULICA RECINTO REELEVACION N°1
ESCALA 1:50






DETALLE ISOMETRICO
VALVULA DE ALTITUD
CON FLOTADOR COMPENSADO
SIN ESCALA

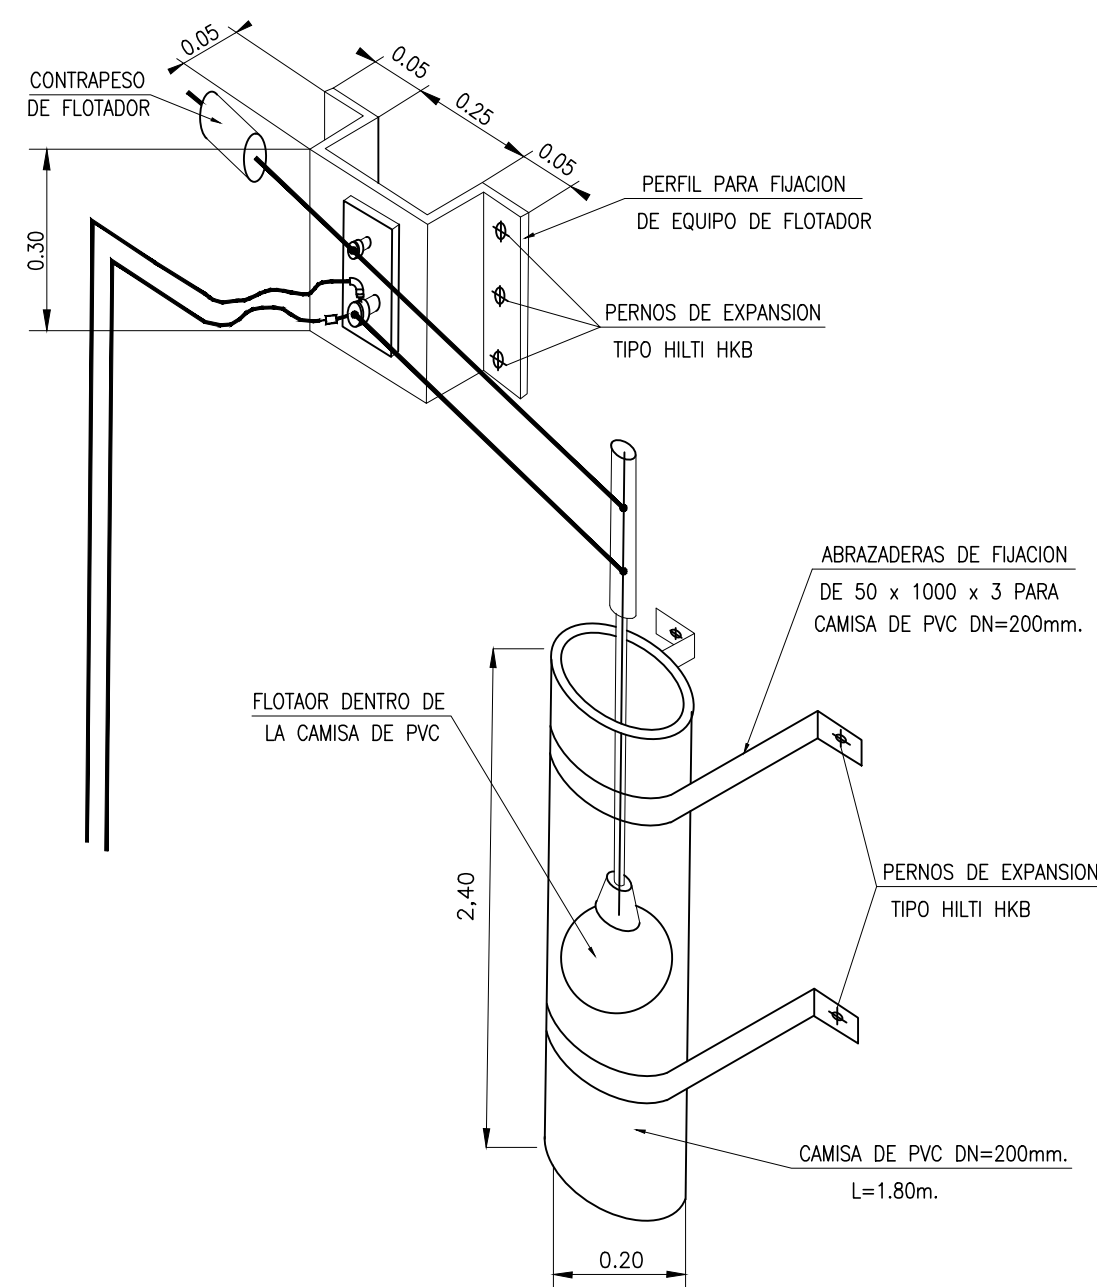

DETALLE DE CAMARA DE MEDIDOR
ESCALA 1:25

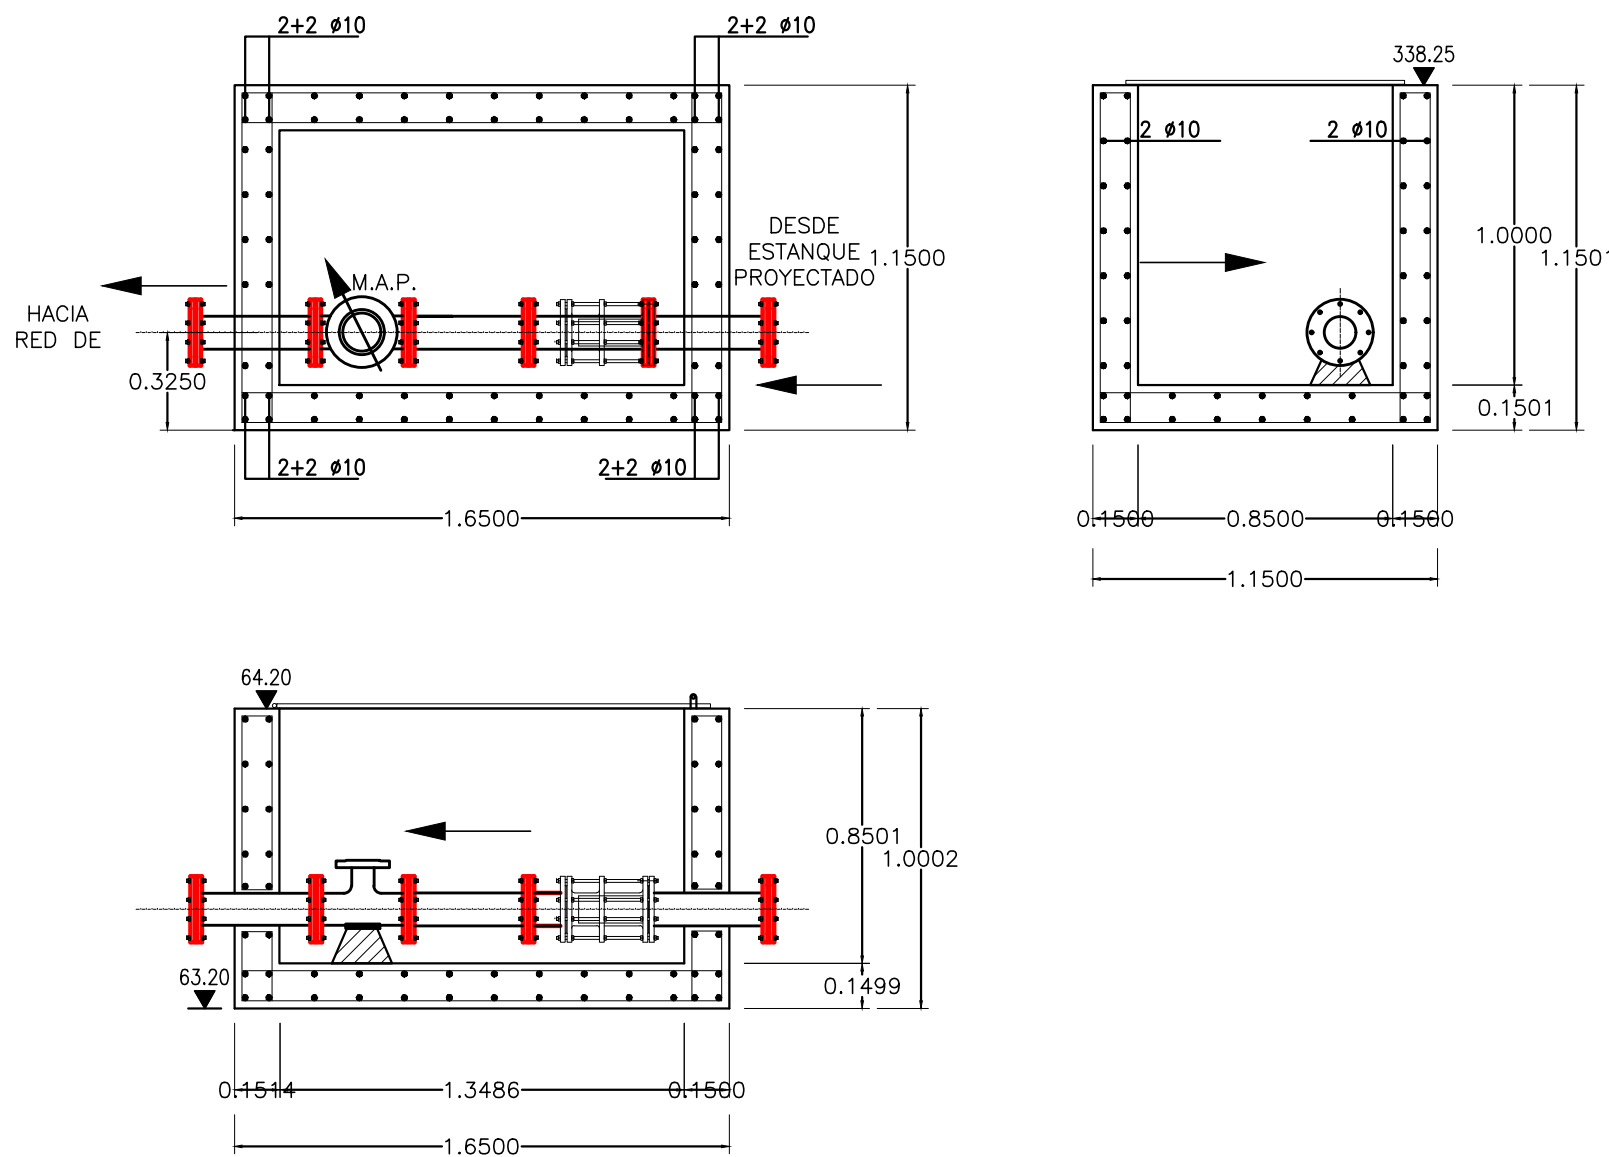

DETALLE ESCALINES DE Fe. GALV. D=3/4"
SEGUN LO ESTABLECIDO CON LAS NCH 203 Y 204
ESQ. 1:125

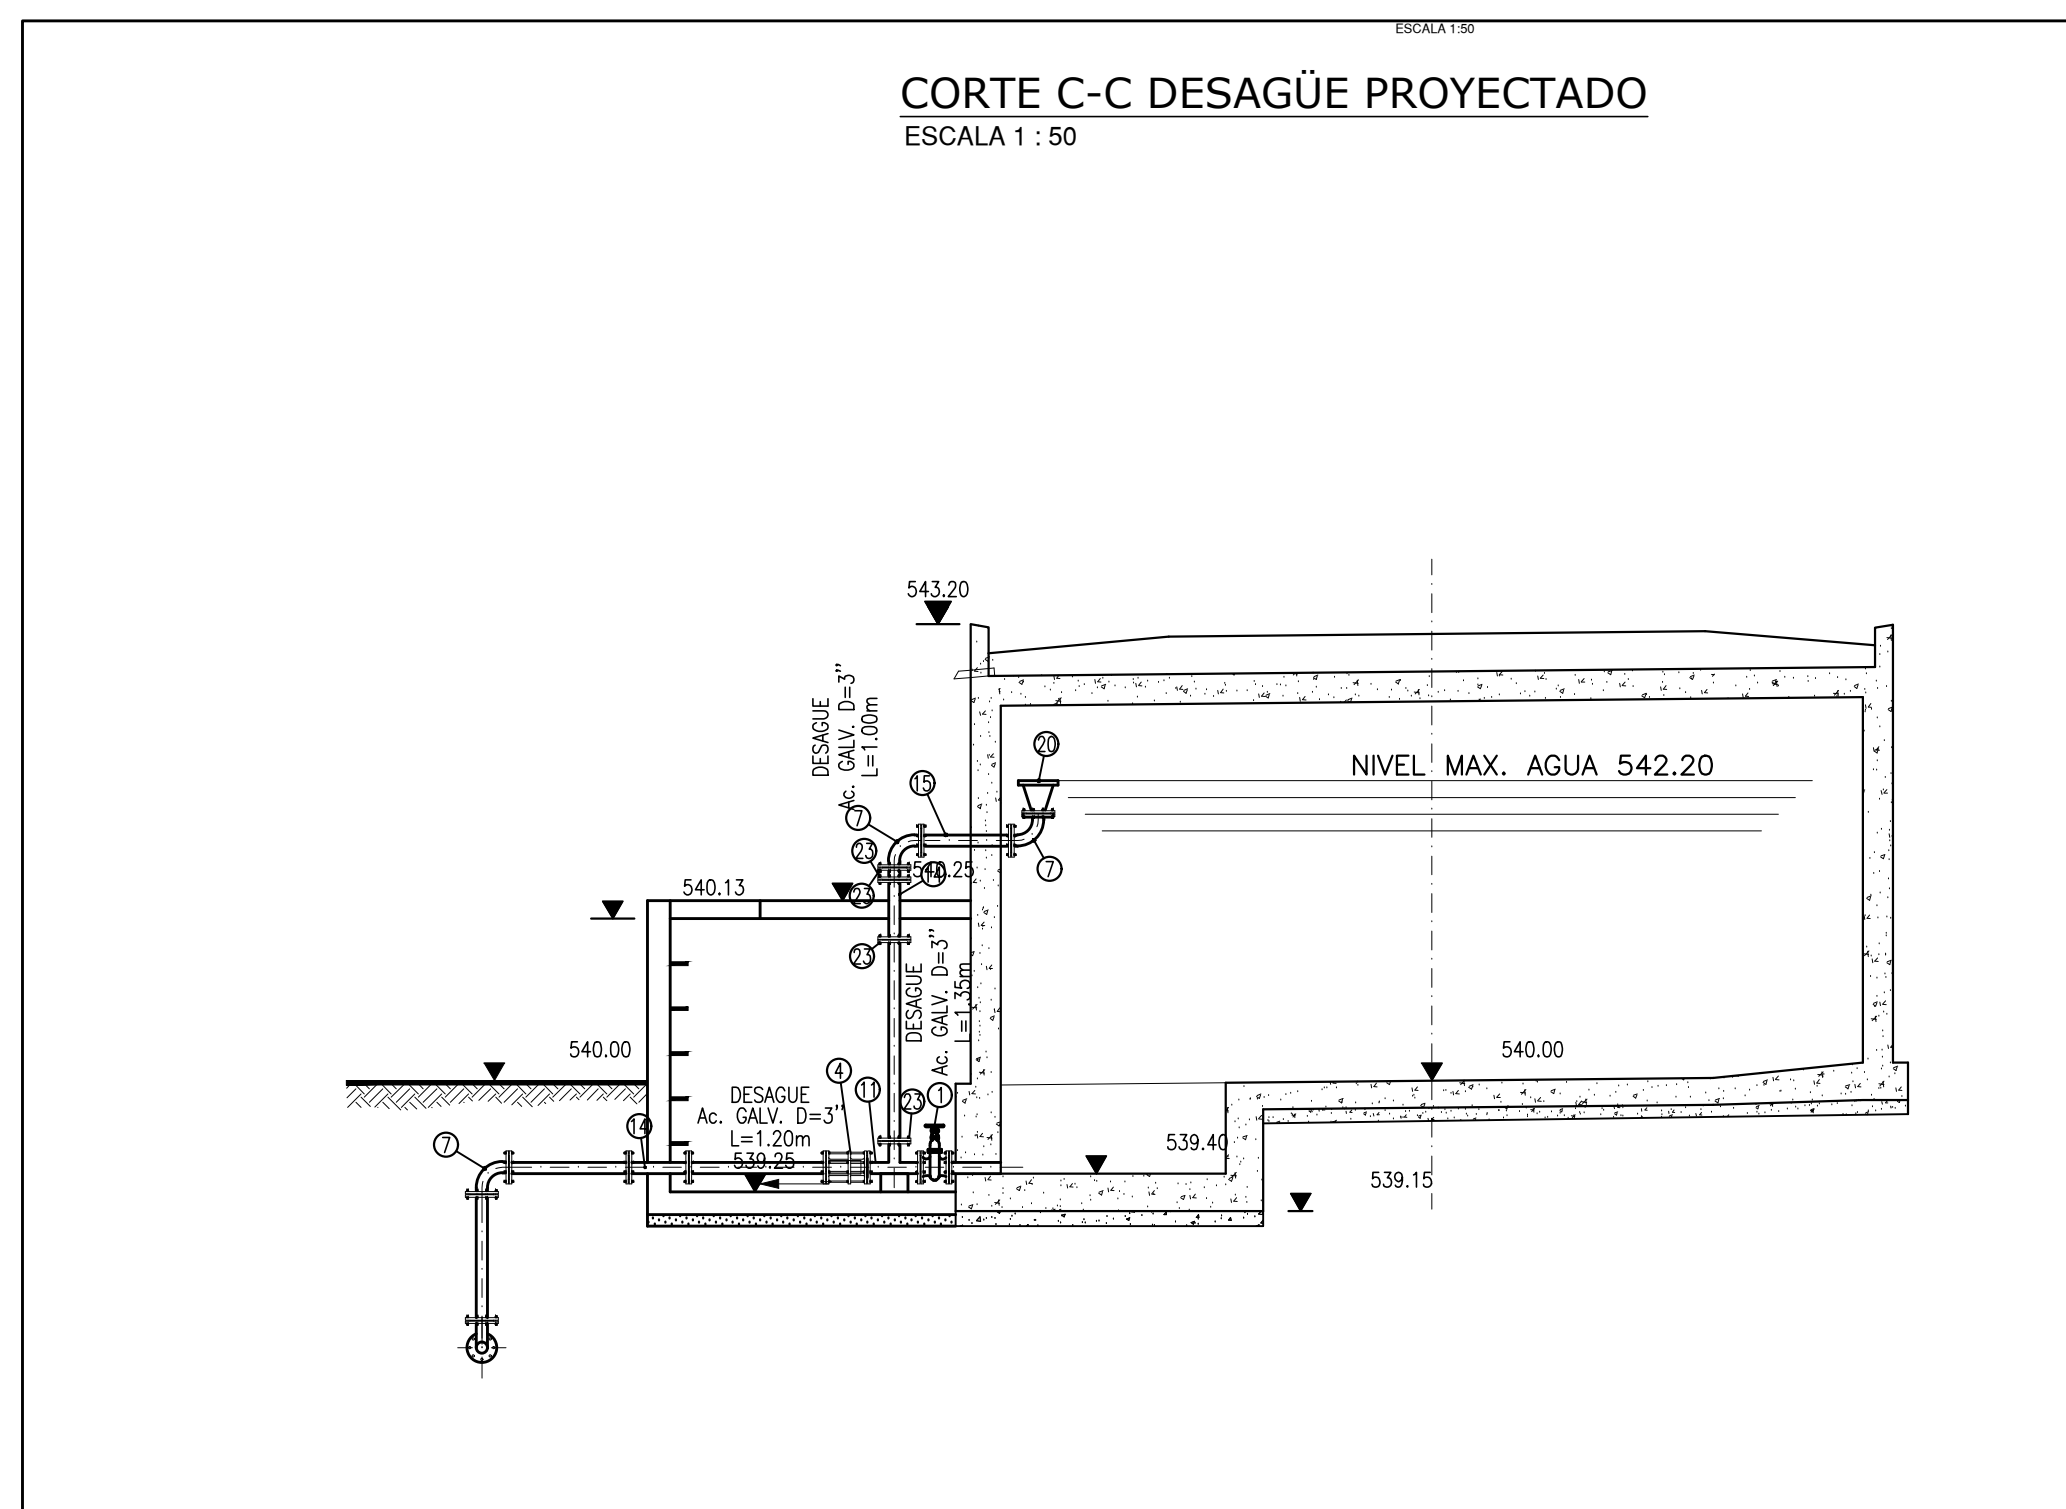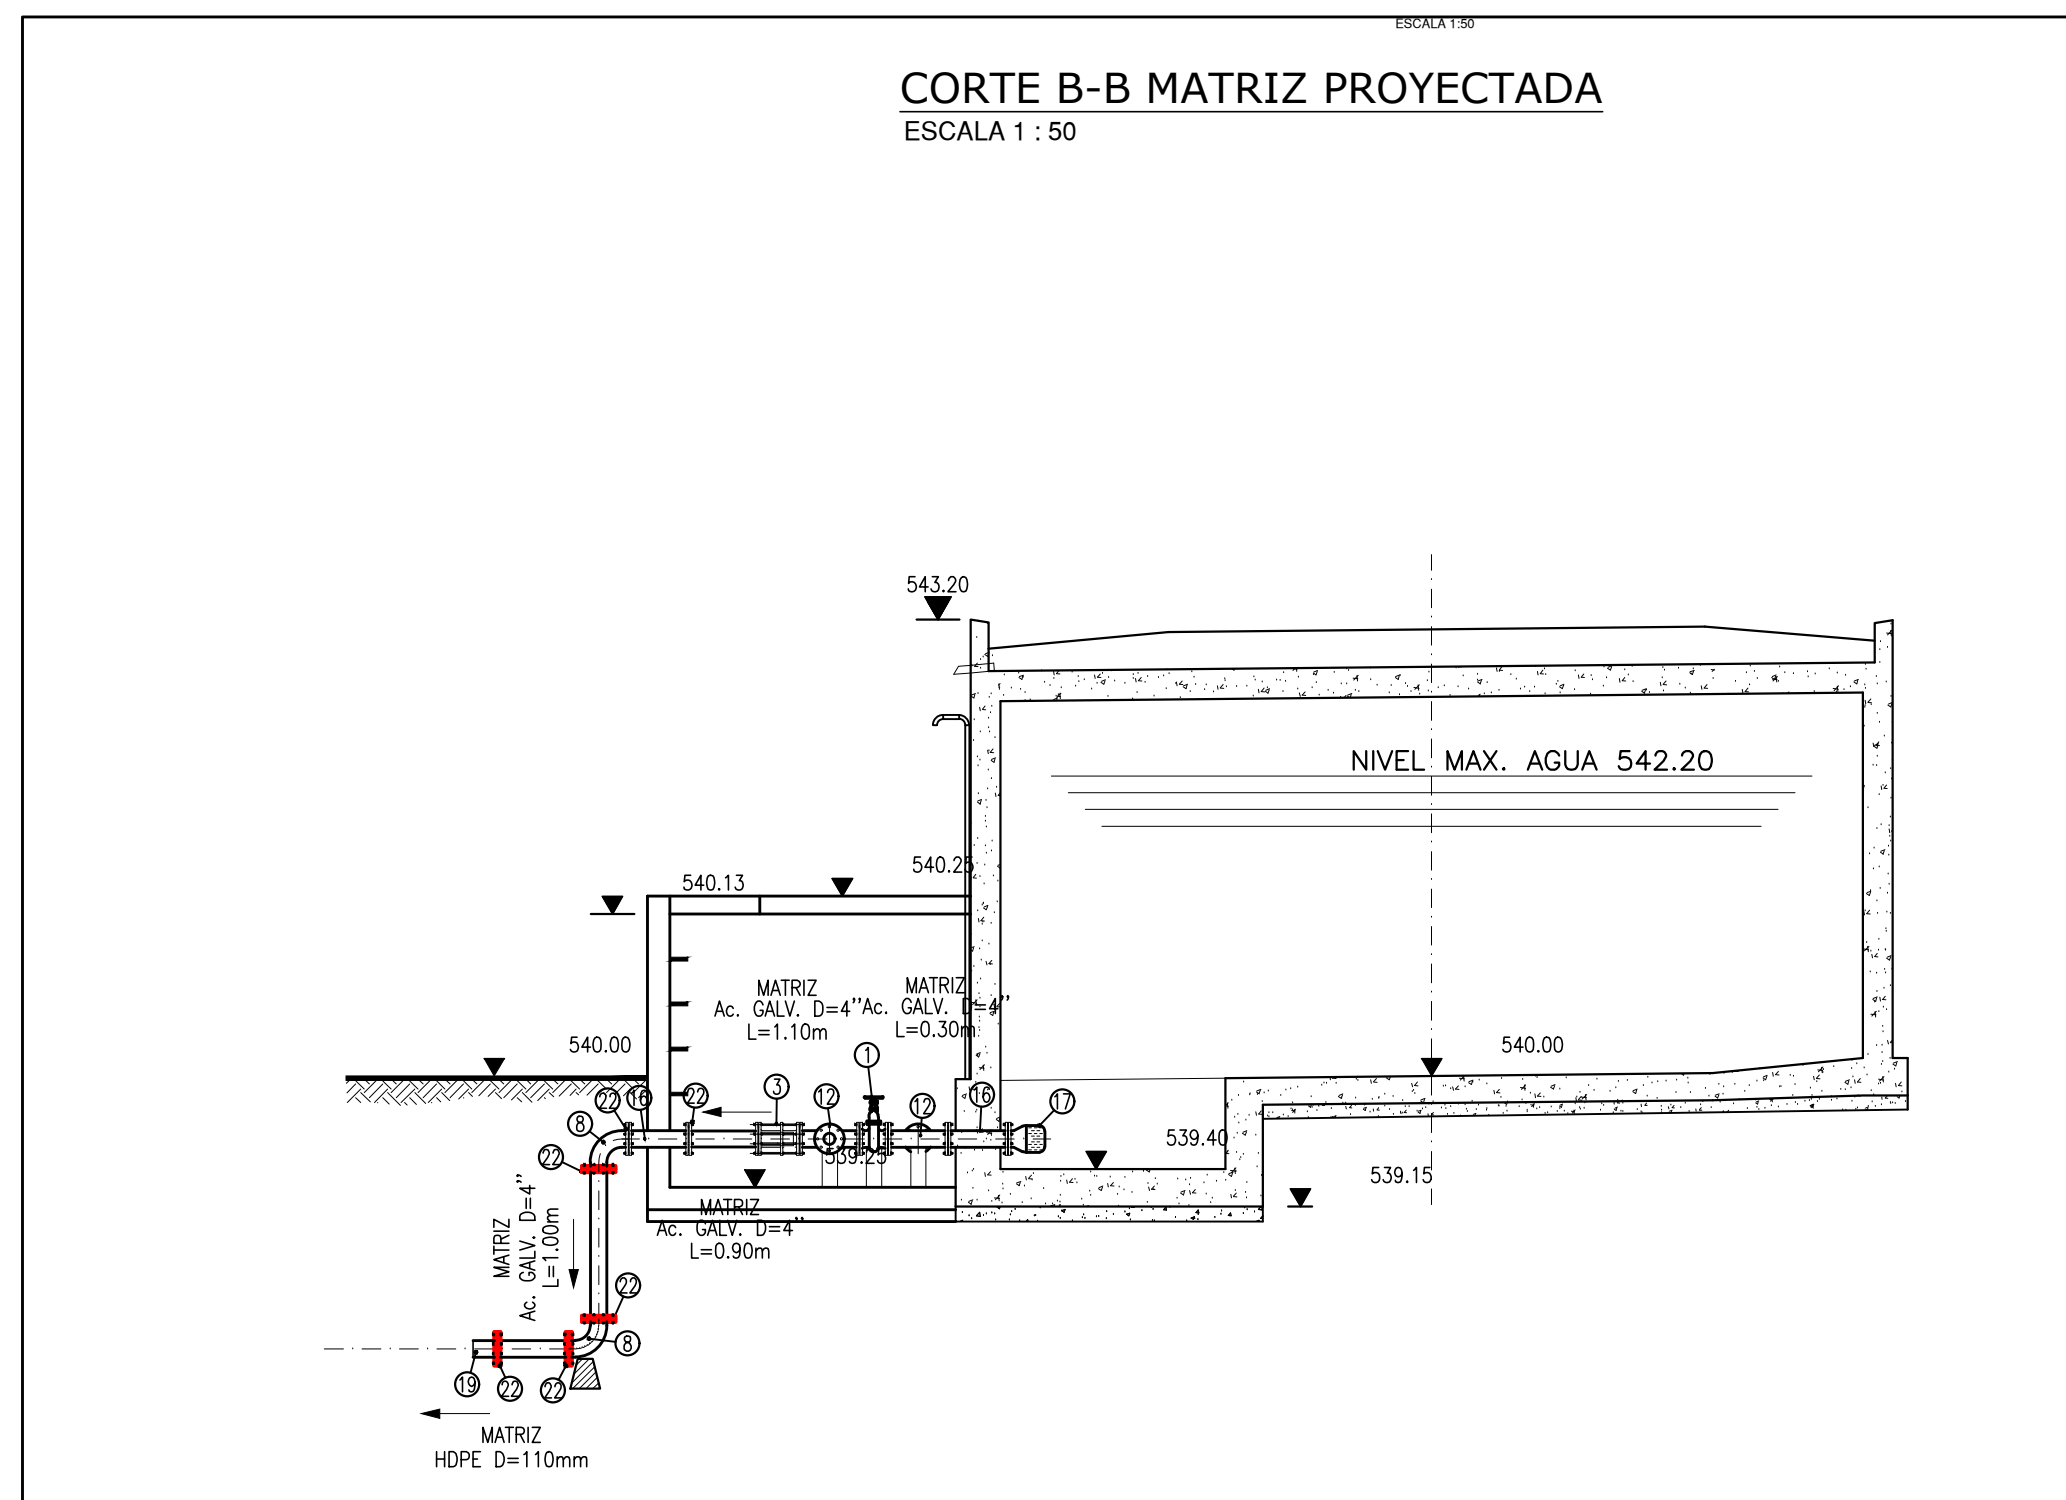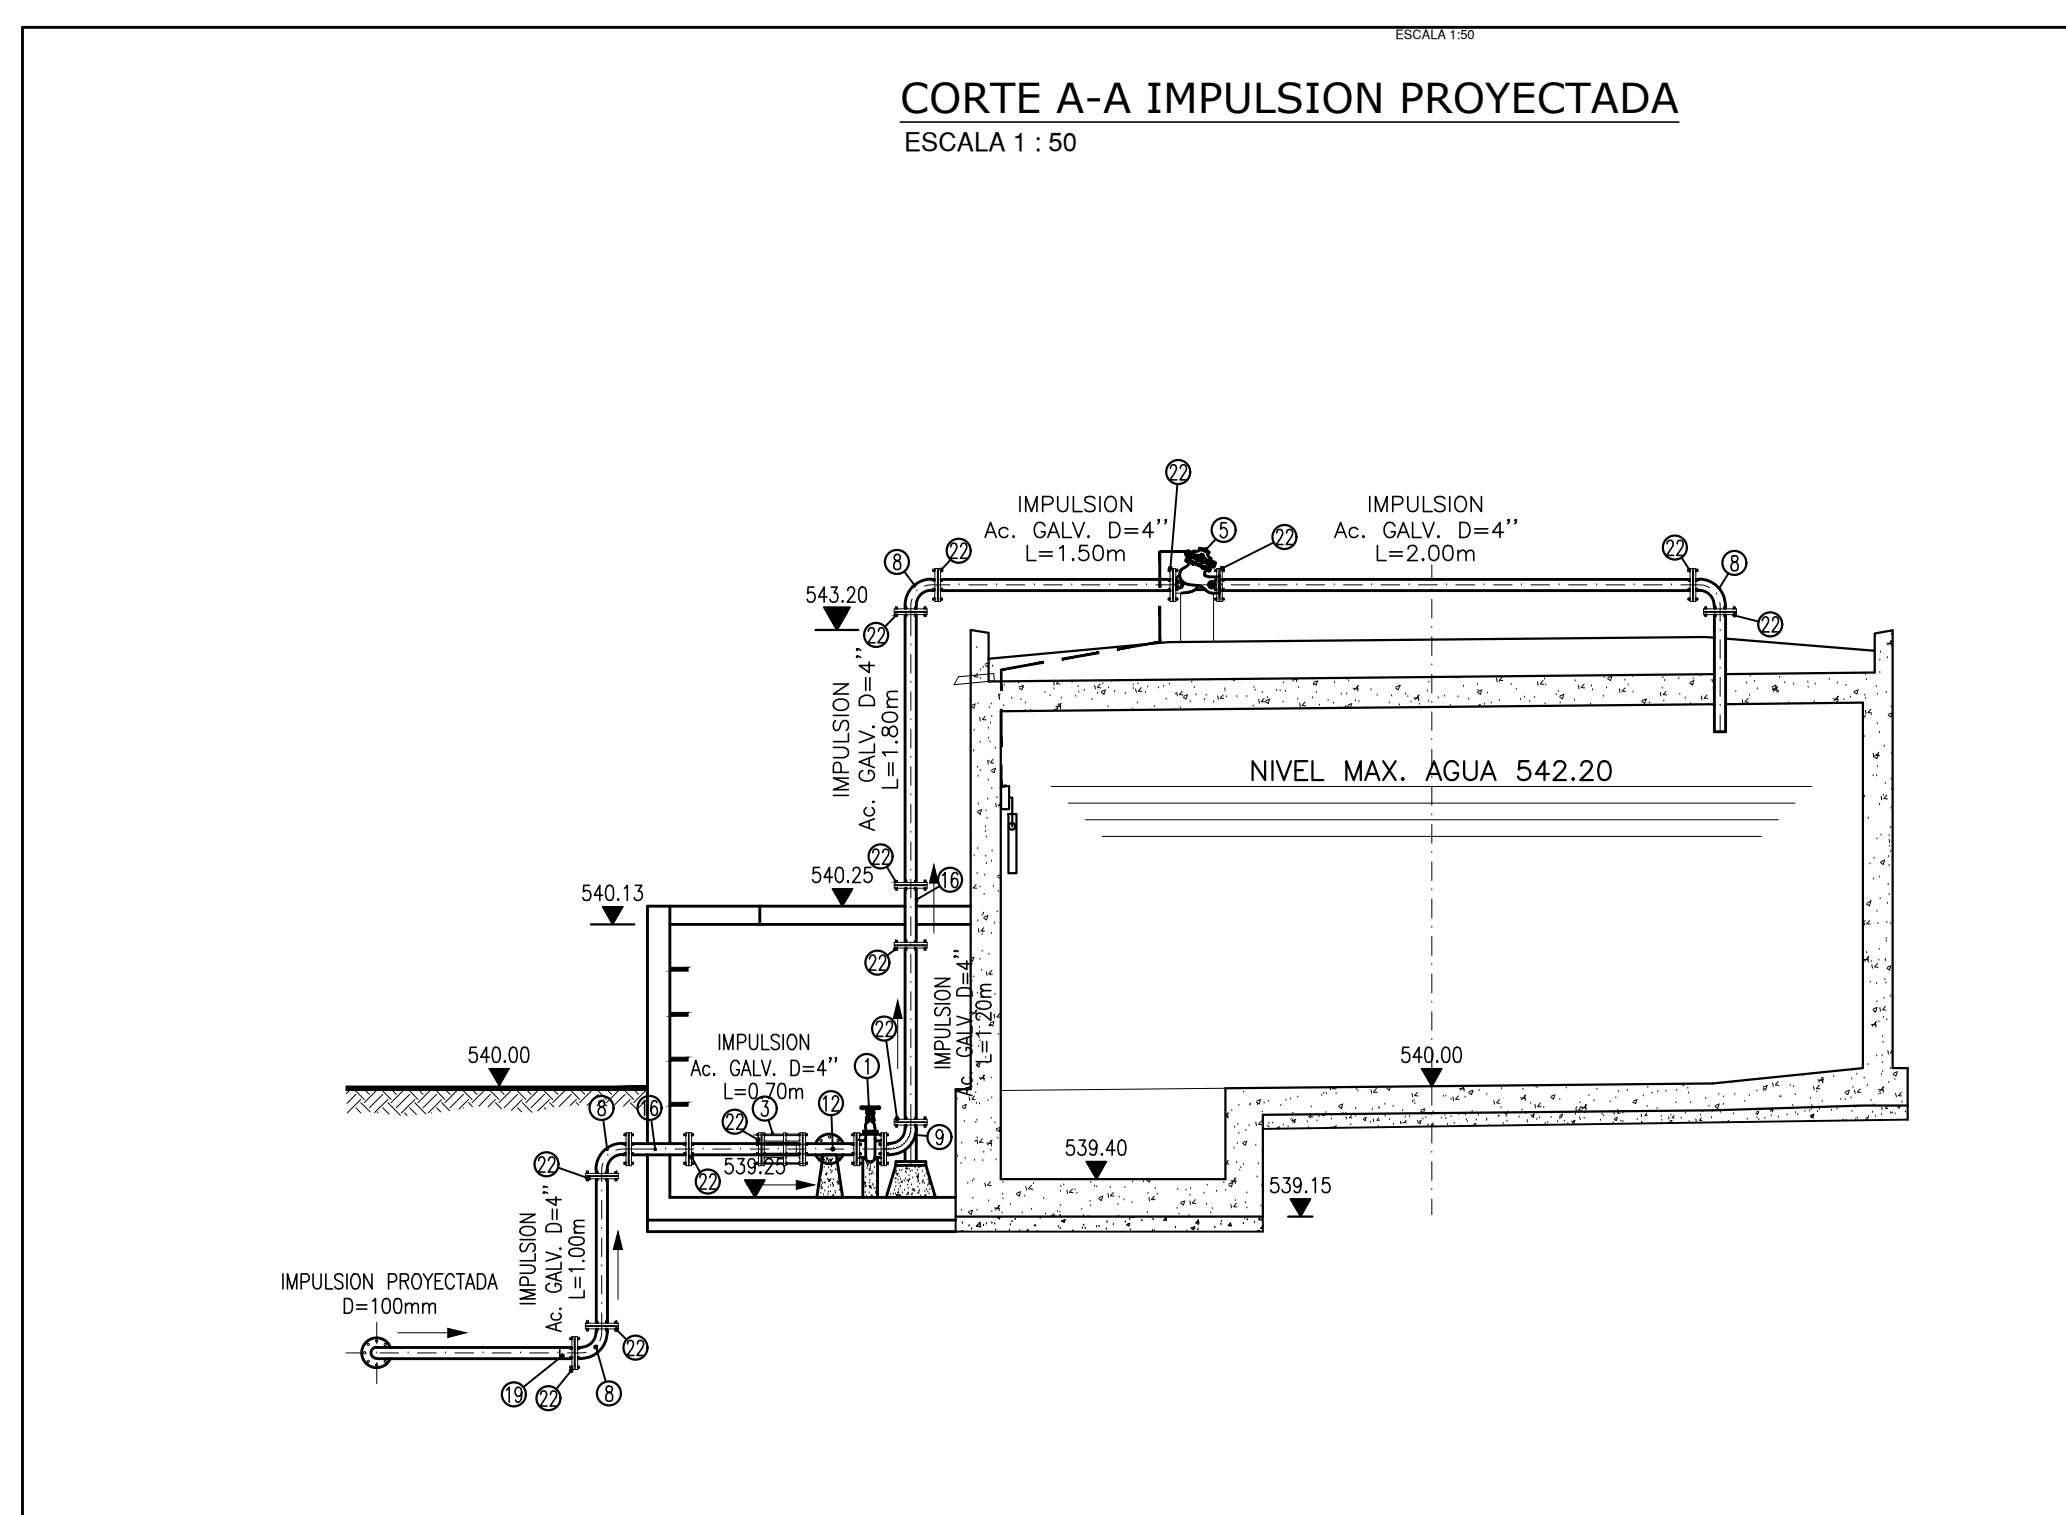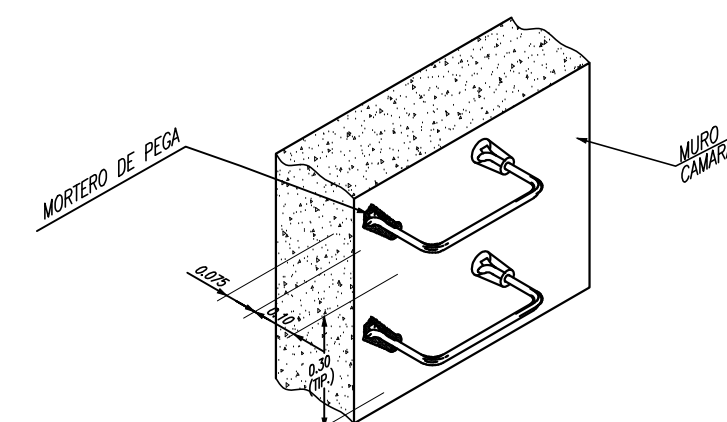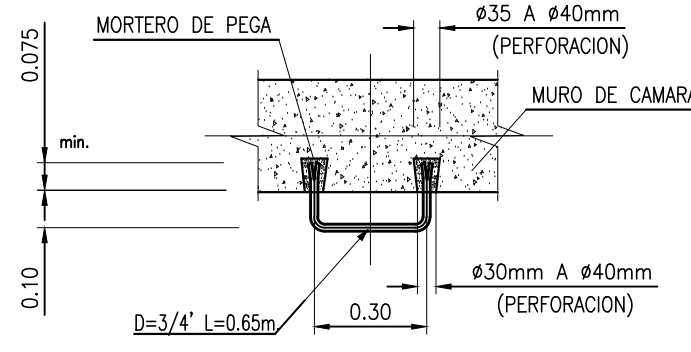

APROBACION DIRECCION DE OBRAS HIDRAULICAS

DIRECTOR REGIONAL DE OBRAS HIDRAULICAS, REGION DEL MAULE

INSPECTOR DEL CONVENIO DON NUEVOSUR S.A.

ANTEPROYECTO: DISEÑO MEJORAMIENTO Y AMPLIACION SERVICIO DE AGUA POTABLE RURAL, LA LAGUNA COMUNA DE TENO		REVISIÓN N°:	
CONTENIDO: PLANTA RECINTO REELEVACION N°1 CORTES - DETALLES		REV. 0	
APROBACIÓN NUEVOSUR S.A.		PROYECTISTA	FECHA:
ADMINISTRADOR DE ESTUDIOS A.P.R. NUEVOSUR S.A.		CONCEPTO PROYECTOS E INGENIERIA SPA	JULIO 2021
JEFA DEPTO. A.P.R. NUEVOSUR S.A.		ESC:	INDICADAS
		LÁMINA:	26 DE 36
		MANDANTE:	
		FRANCISCO CARO ARAYA JEFE DE PROYECTOS C.P.E.I.	
		TIMBRE:	