
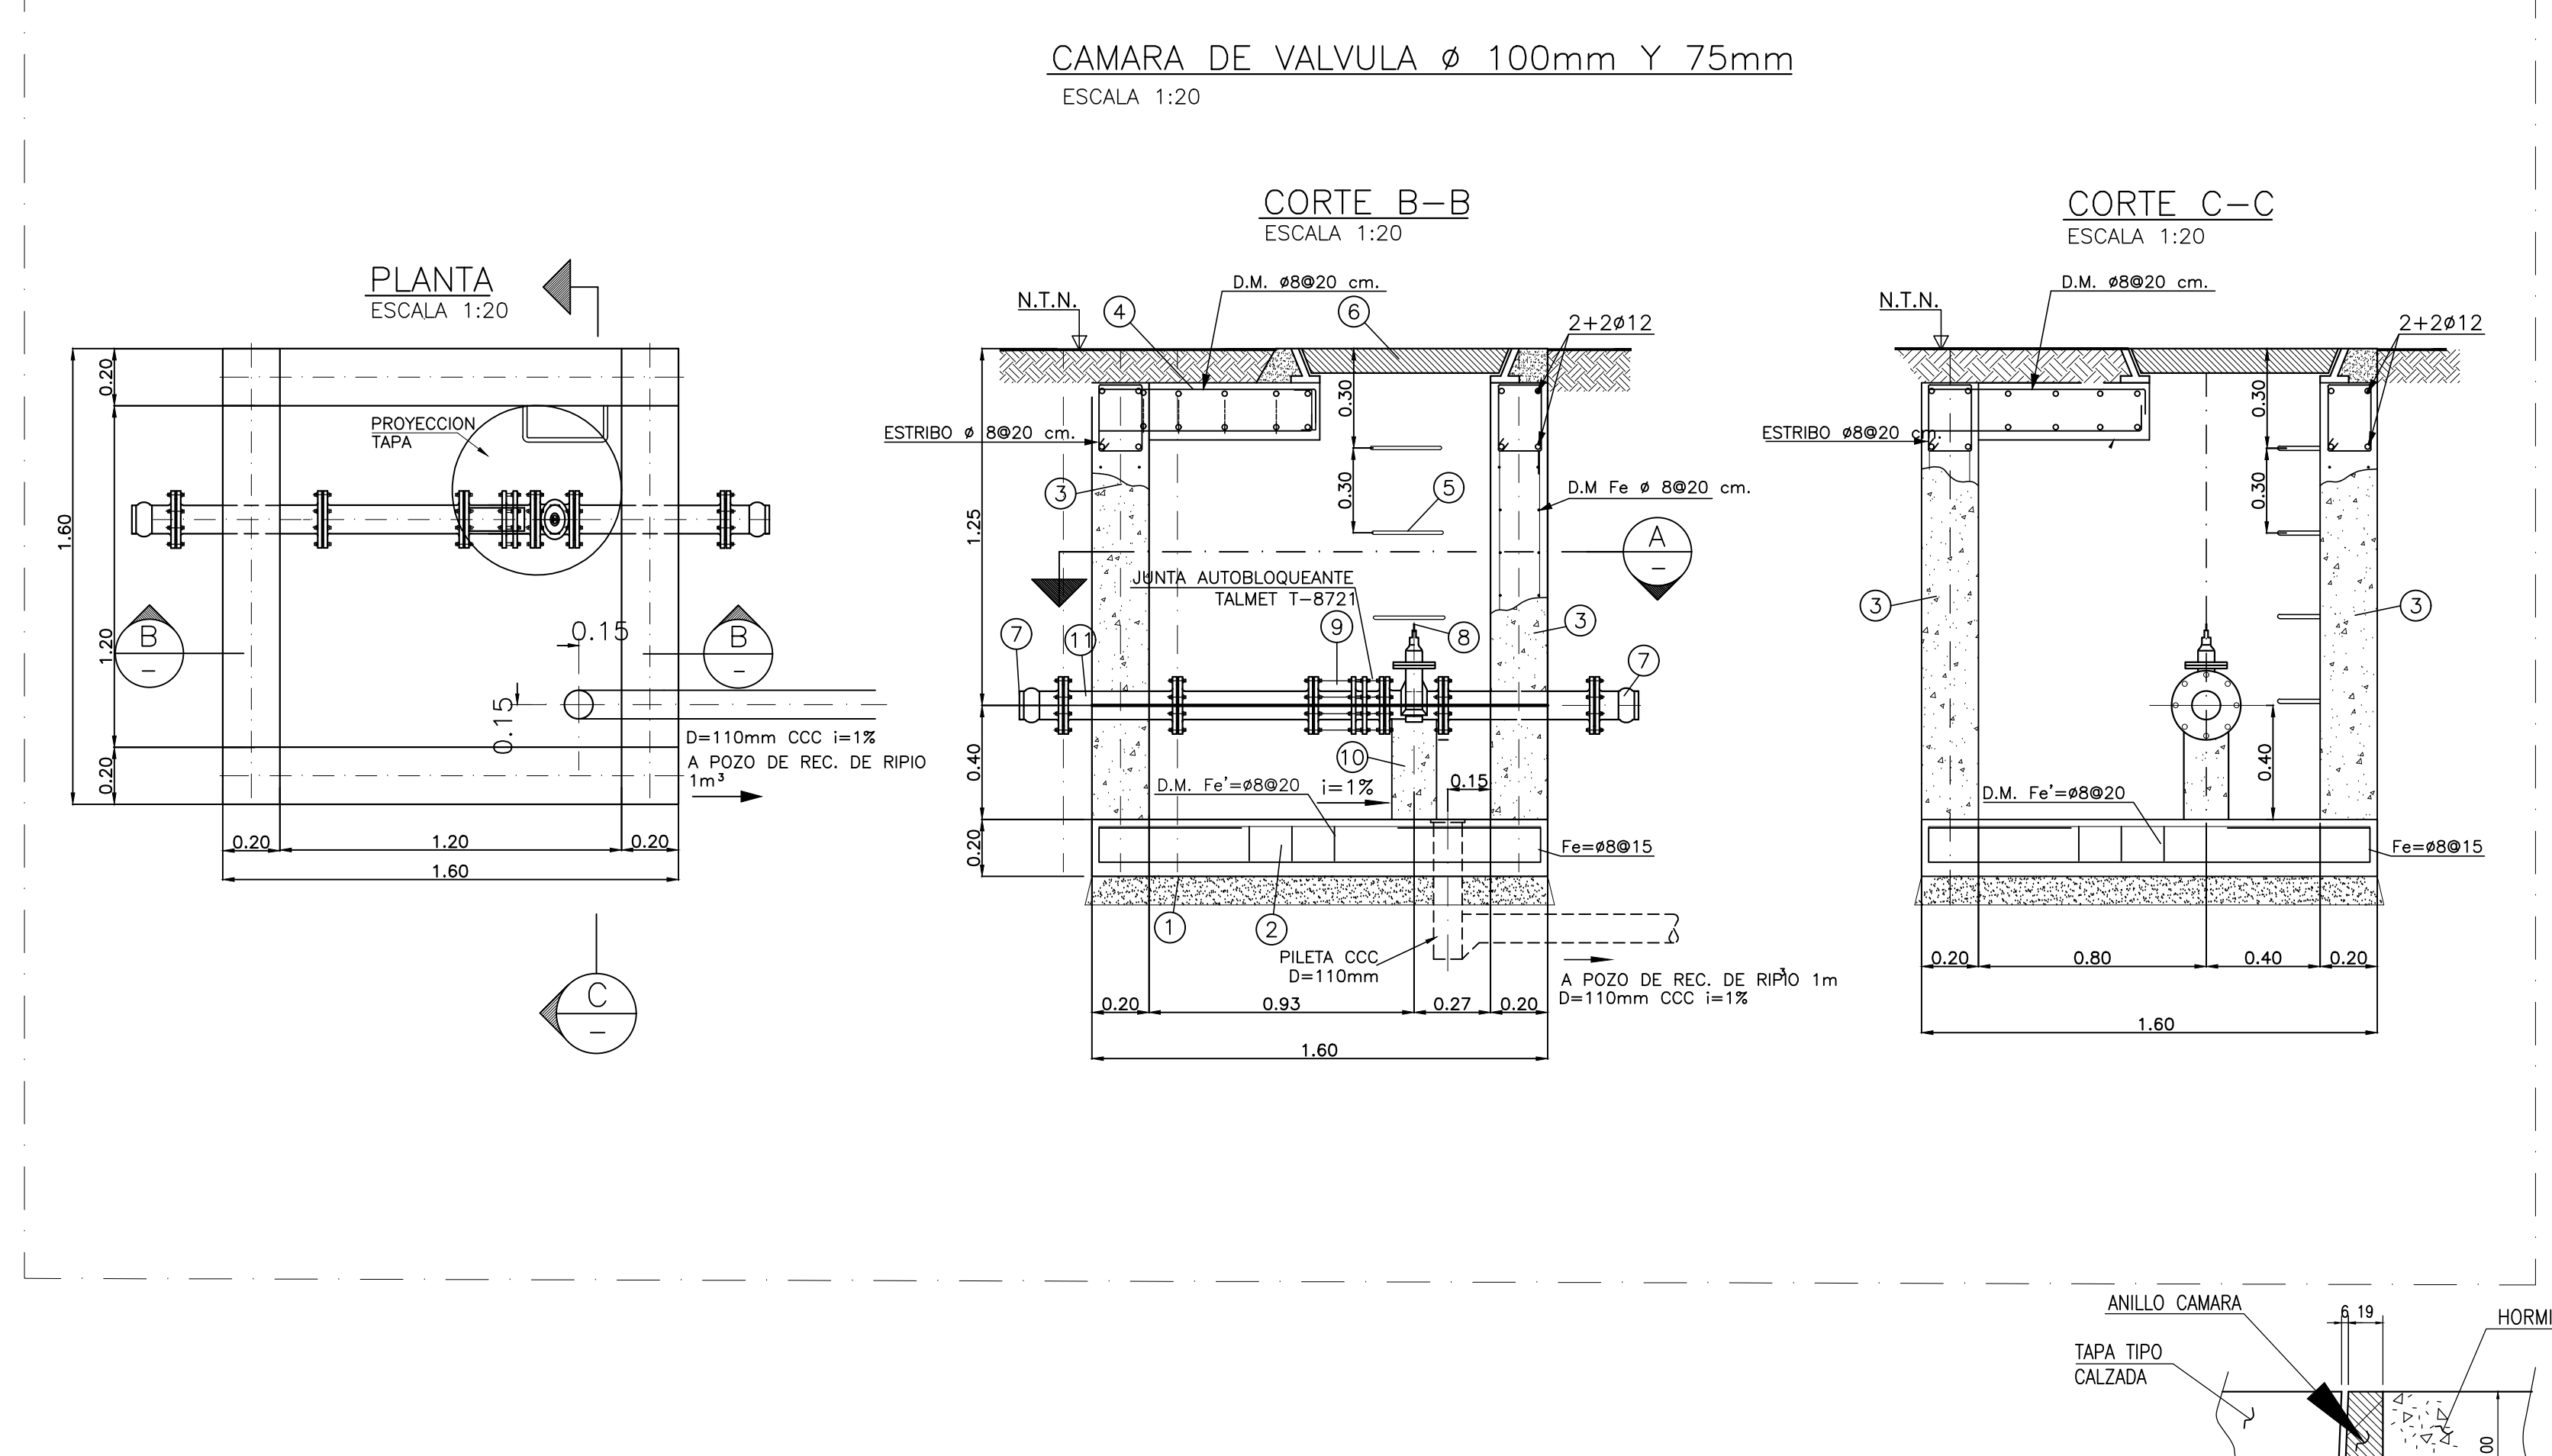
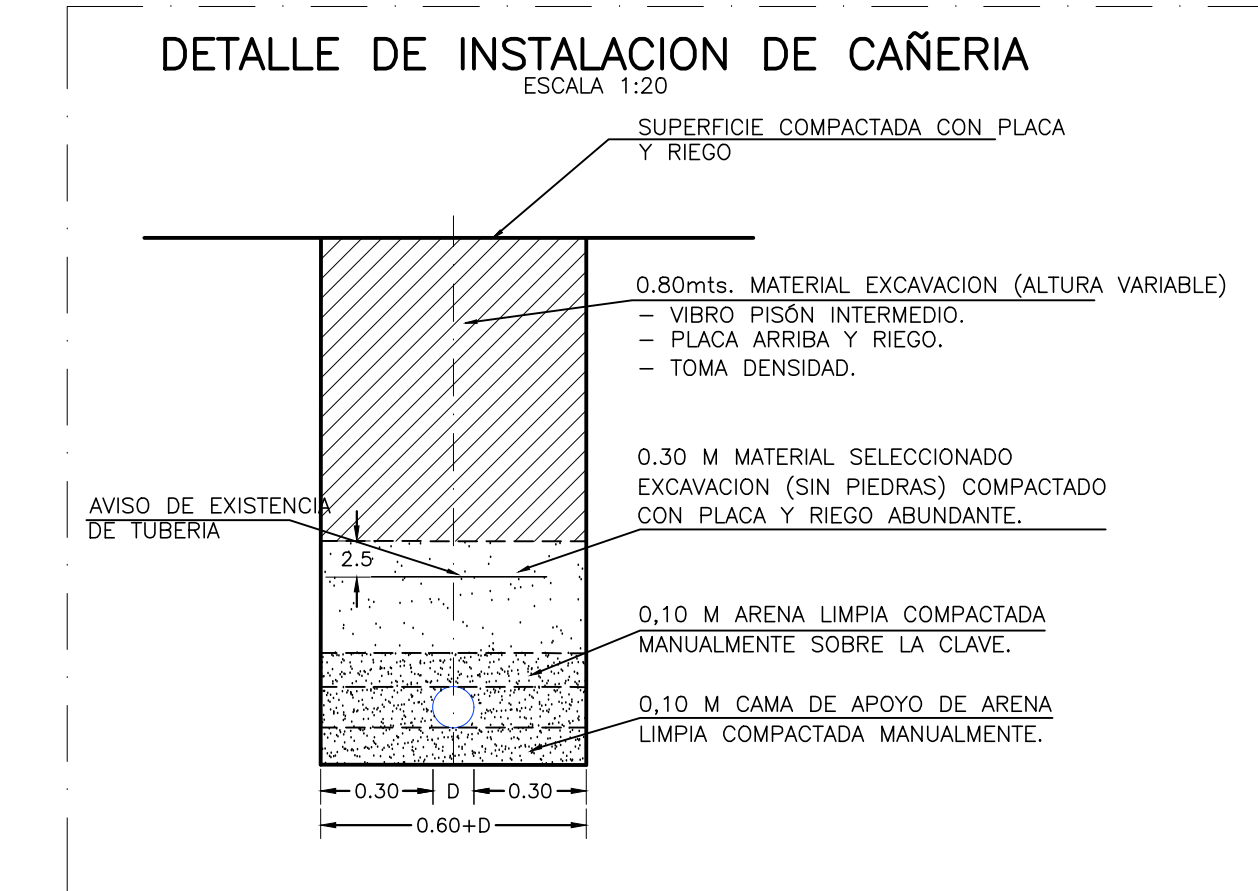
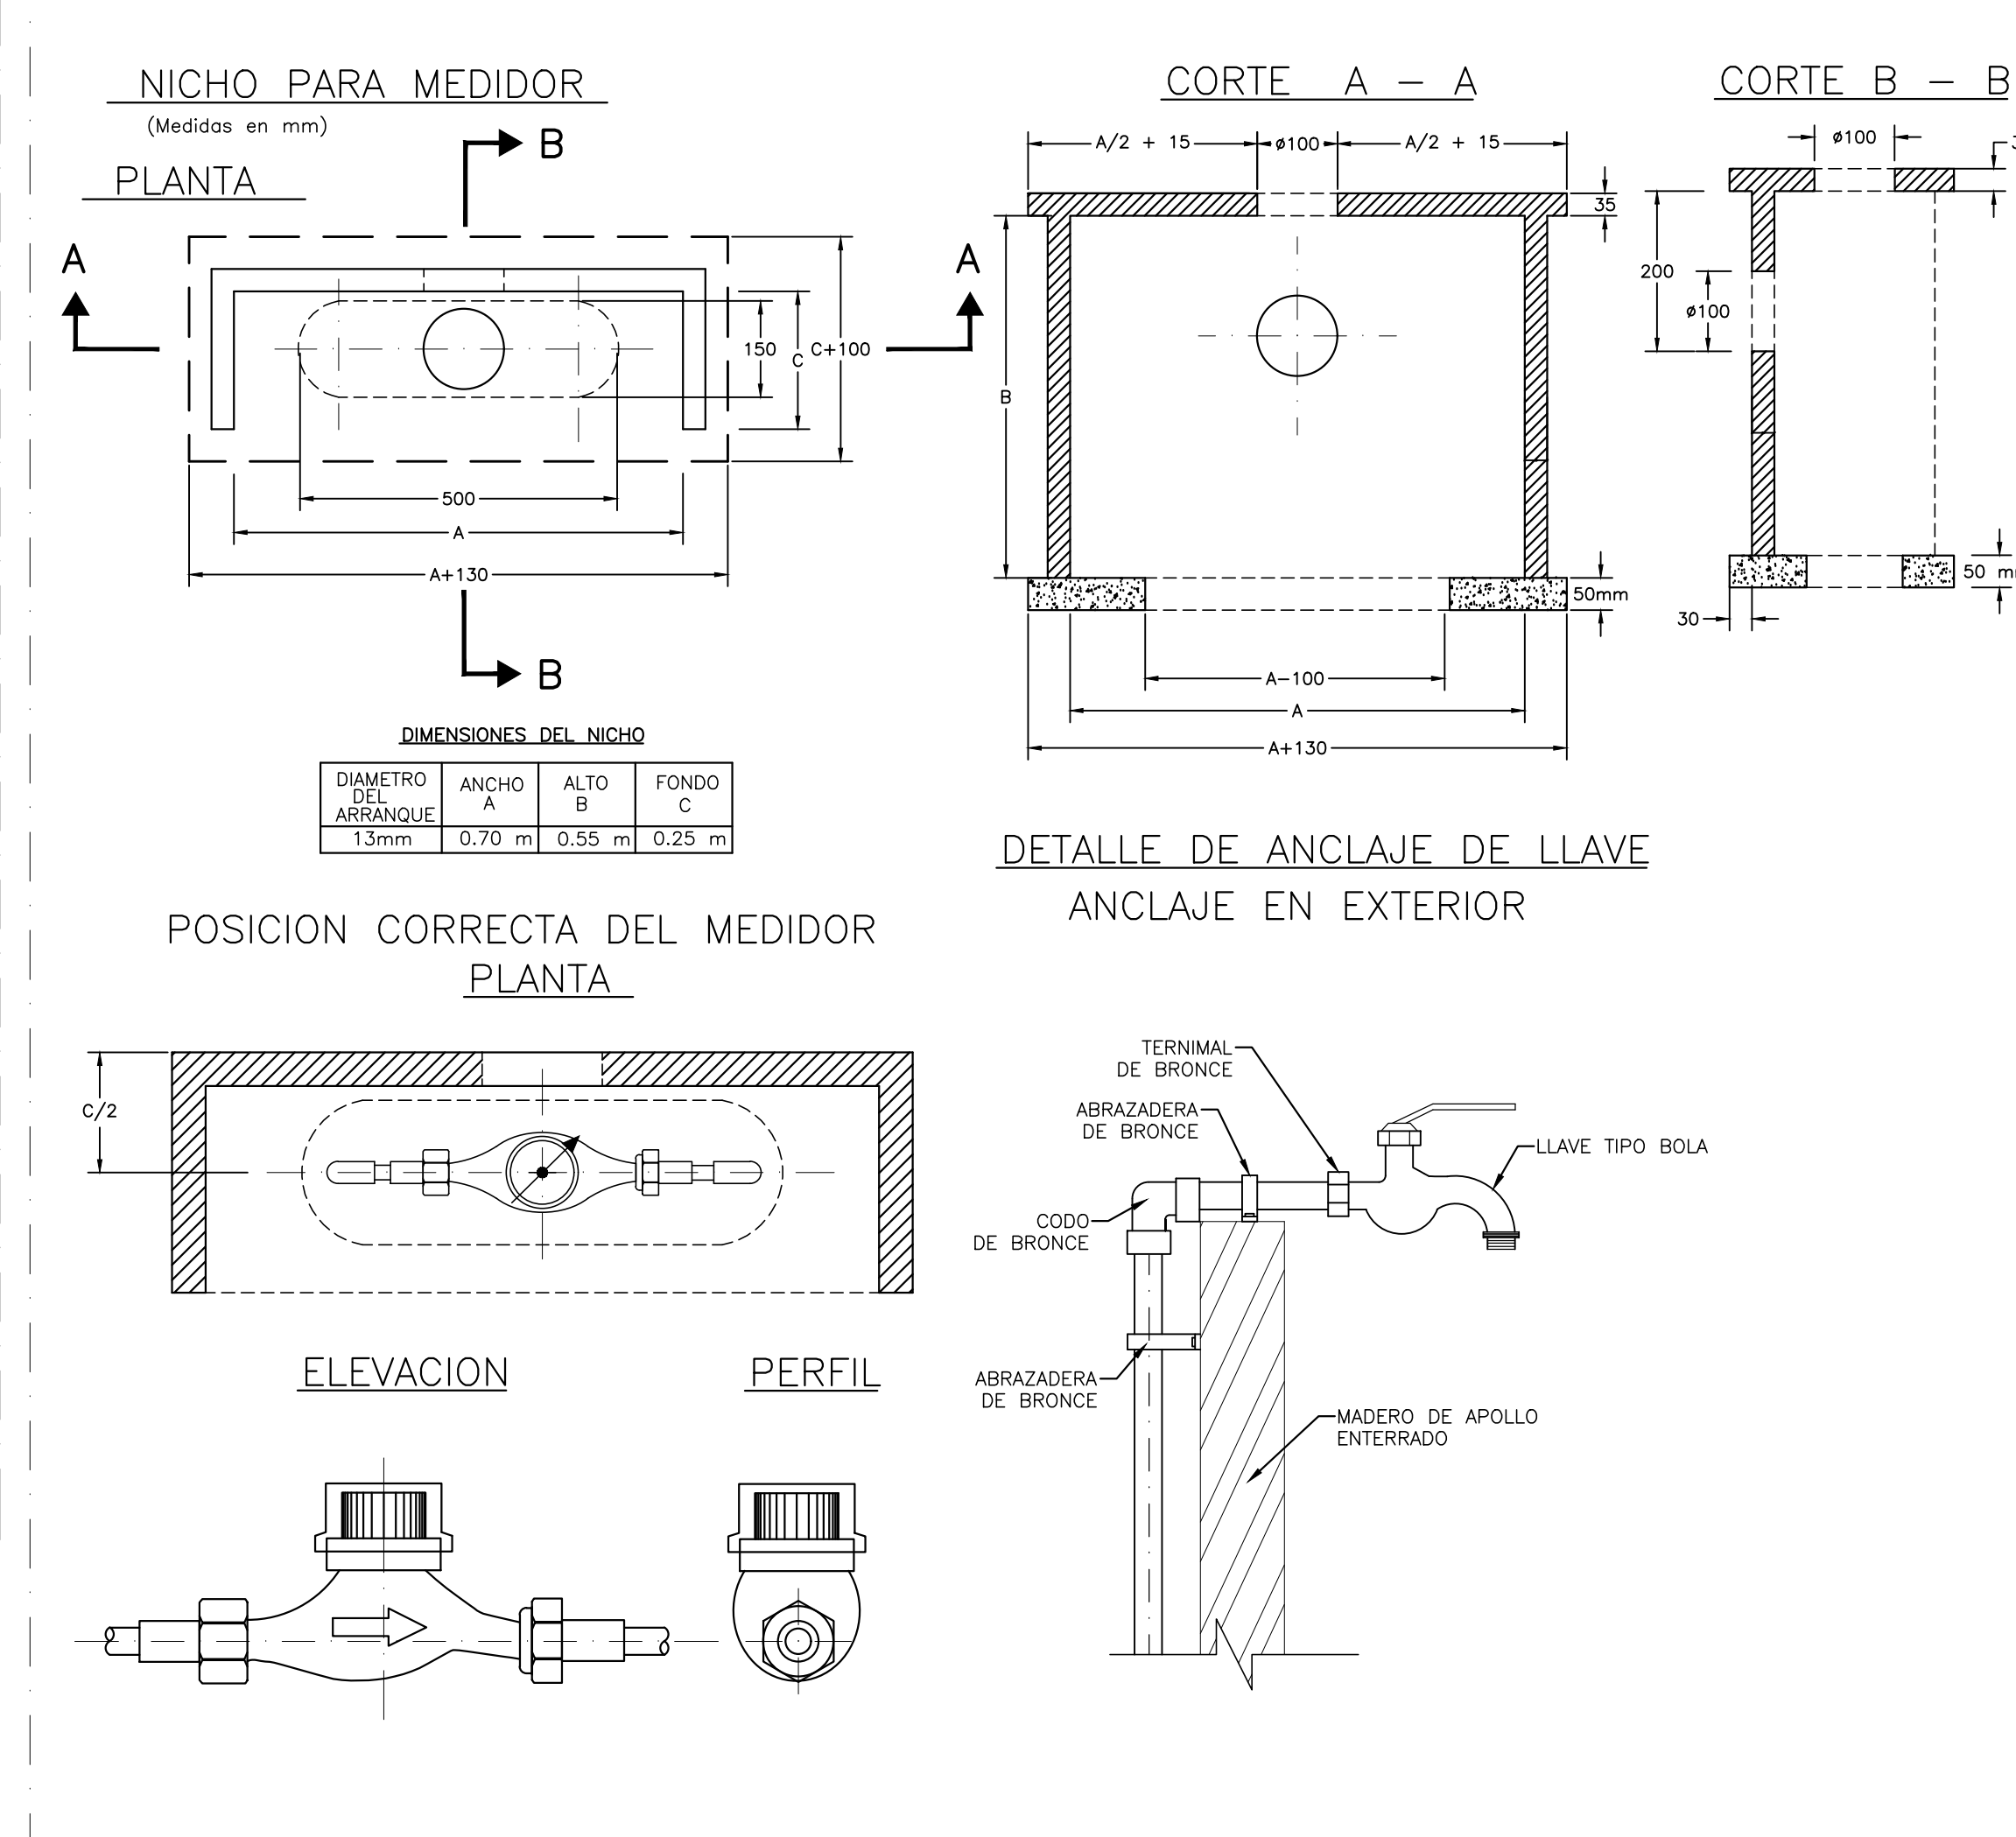





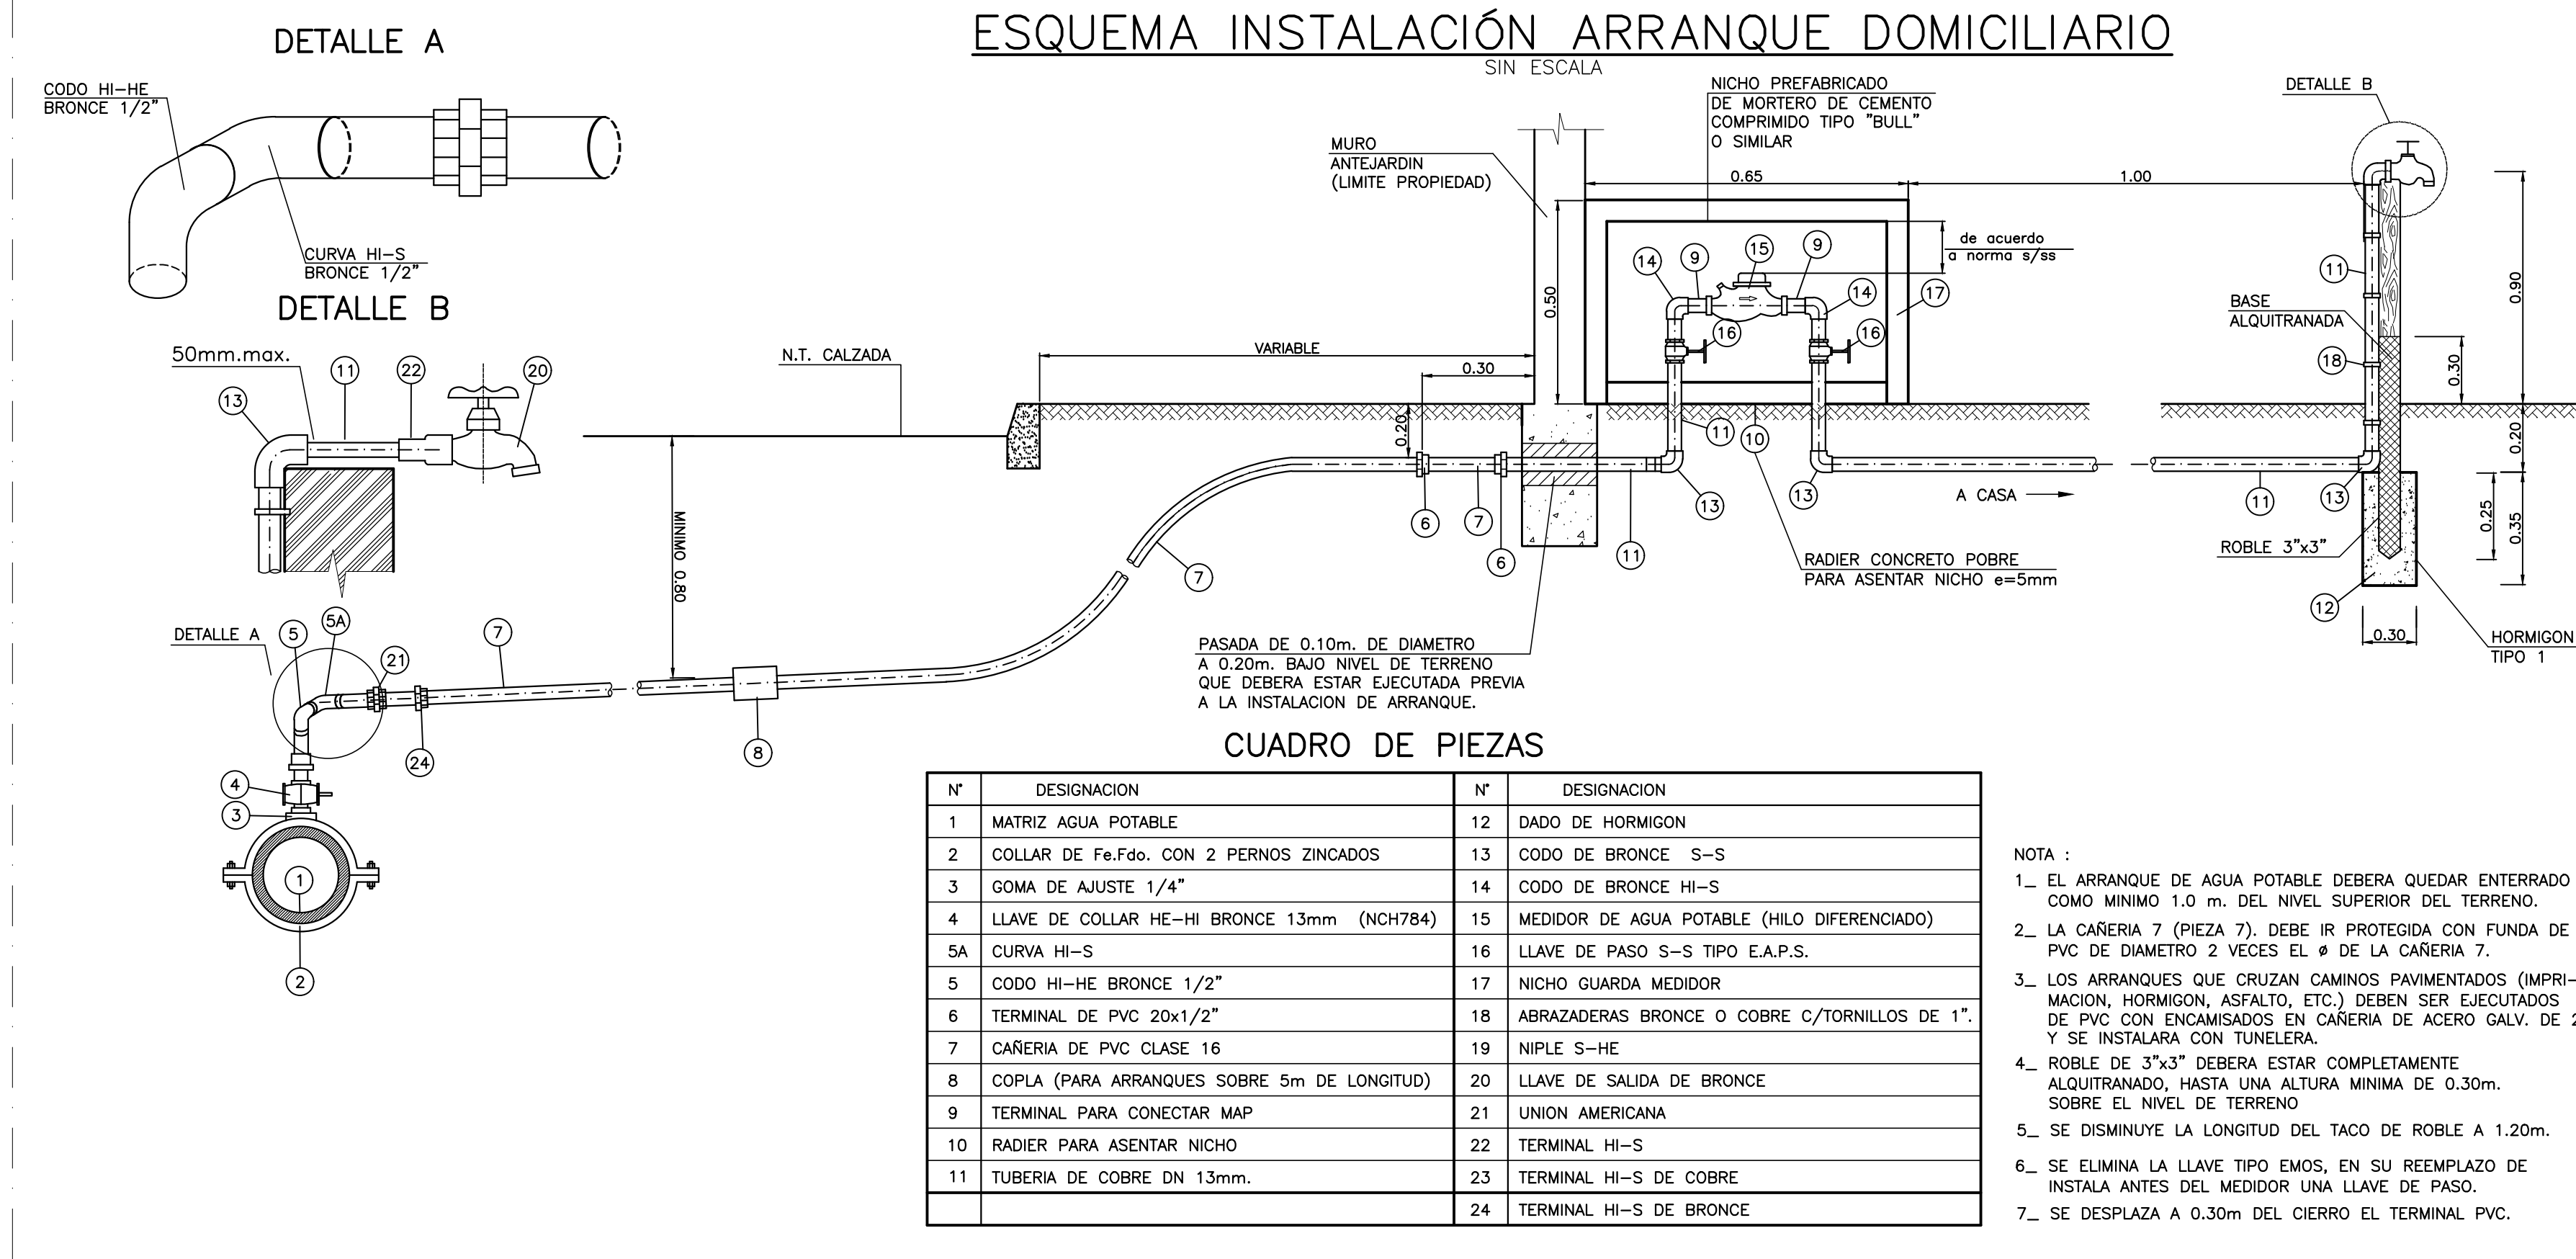


LISTA DE MATERIALES CAMARA VALVULA DE 75mm

ITEM	DESIGNACION	UNIDAD	CANTIDAD
1	EMPLANTILLADO ø=10mm HORM. H-15 NC 85%	M3	0.3
2	LOSA DE HORMIGÓN H-30 NC 85%	M2	0.5
3	MURO DE HORMIGÓN ARMADO H-30 NC 85% ESPESOR 0.2	M2	5.5
4	LOSA CON ARMADURA HORMIGÓN H-30 NC 85%	M3	0.3
5	ESCALINES Fe. Galv. Ø 3/4" tipo "U" o CLASICO	UN	4
6	ANILLO Y TAPA HORMIGÓN TIPO CALZADA	UN	1
7	TERMINAL BA D=75mm	UN	2
8	VALVULA OVALADA BB C/ELAST D=75mm	UN	1
9	UNIÓN AMERICANA D=75mm	UN	1
10	MACHON DE SOPORTE IN SITU HORMIGÓN EN MASA	UN	1
11	TUBO CORTO BB Fe. Fdo D=75mm L=0.4m	UN	2
12	BRIDA PASA MURO	UN	2

LISTA DE MATERIALES CAMARA DE VALVULA 100mm

ITEM	DESIGNACION	UNIDAD	CANTIDAD
1	EMPLANTILLADO ø=10mm HORM. H-15 NC 85%	M3	0.3
2	LOSA DE HORMIGÓN H-30 NC 85%	M2	0.5
3	MURO DE HORMIGÓN ARMADO H-30 NC 85% ESPESOR 0.2	M2	6.5
4	LOSA CON ARMADURA HORMIGÓN H-30 NC 85%	M3	0.3
5	ESCALINES Fe. Galv. Ø 3/4" tipo "U" o CLASICO	UN	4
6	ANILLO Y TAPA HORMIGÓN TIPO CALZADA	UN	1
7	TERMINAL BA D=100mm	UN	2
8	VALVULA OVALADA BB C/ELAST D=100mm	UN	1
9	UNIÓN AMERICANA D=100mm	UN	1
10	MACHON DE SOPORTE IN SITU HORMIGÓN EN MASA	UN	1
11	TUBO CORTO BB Fe. Fdo D=100mm L=0.4m	UN	2
12	BRIDA PASA MURO	UN	2

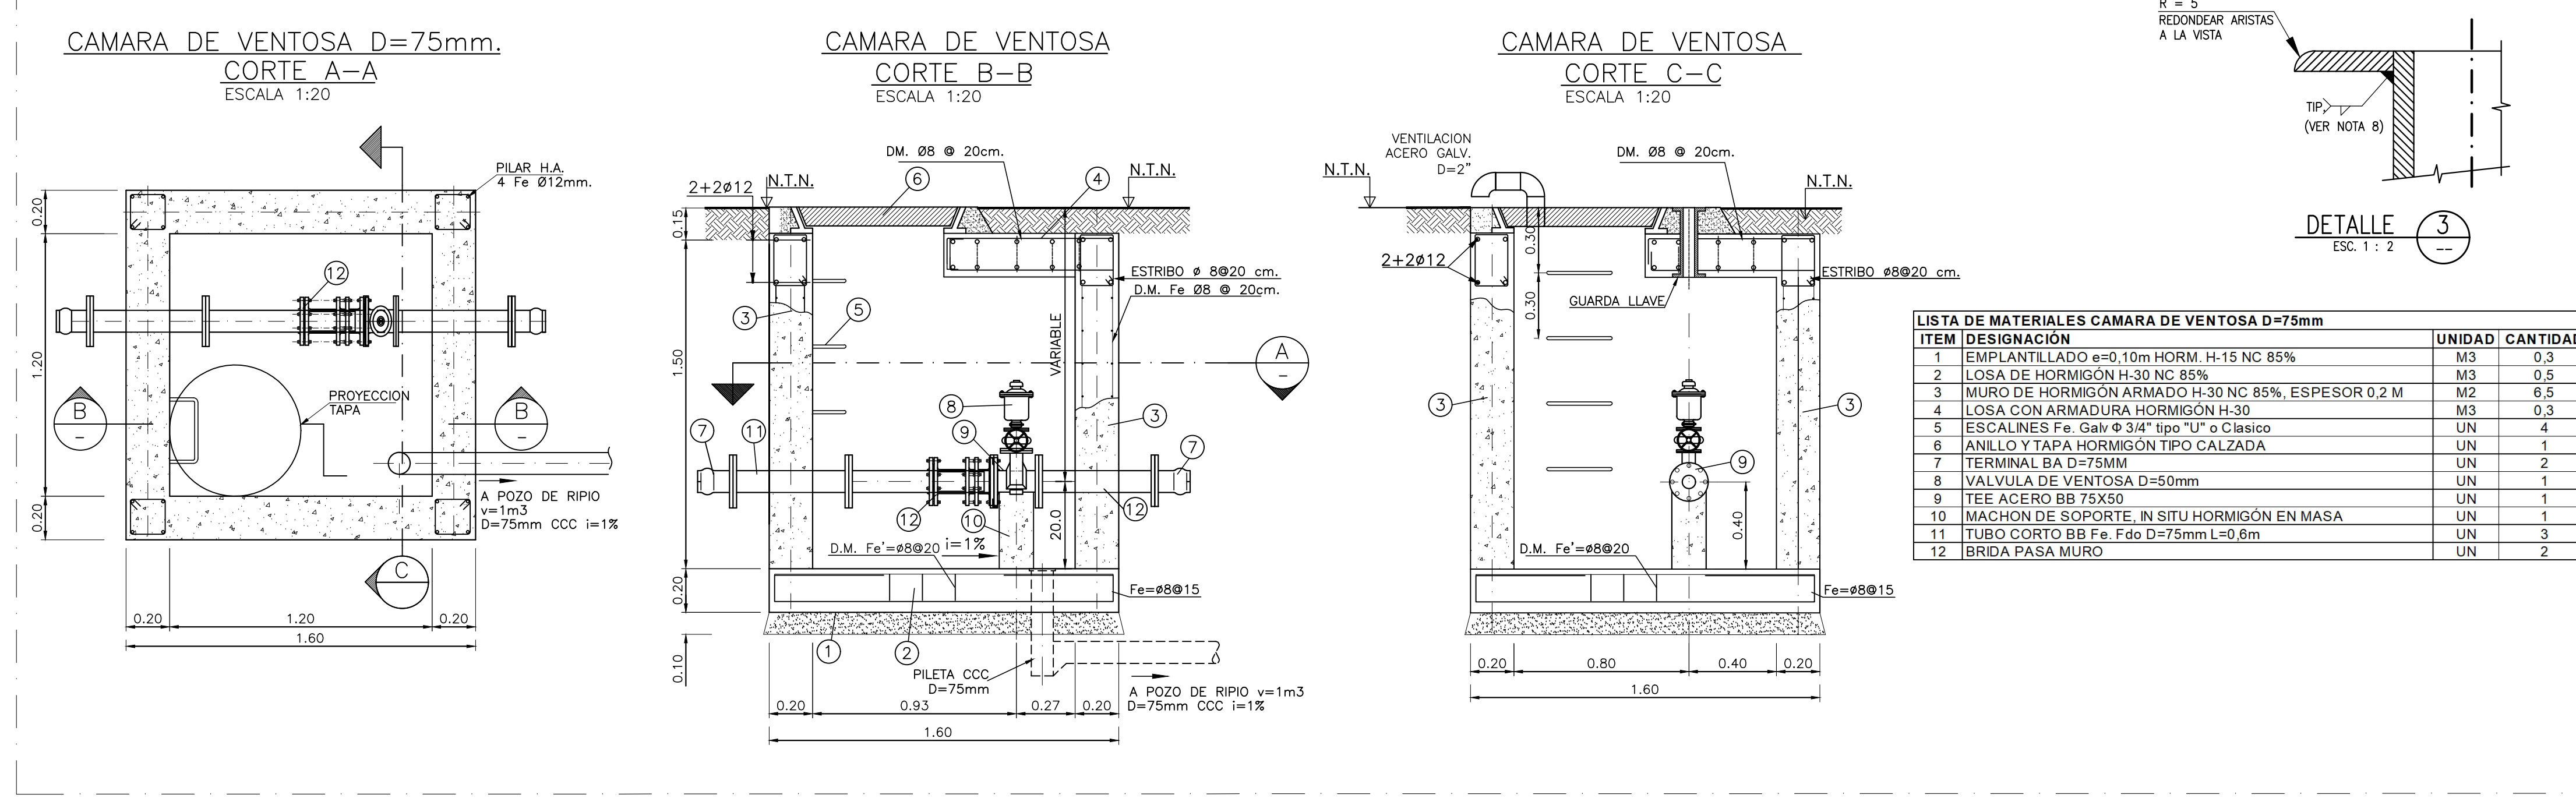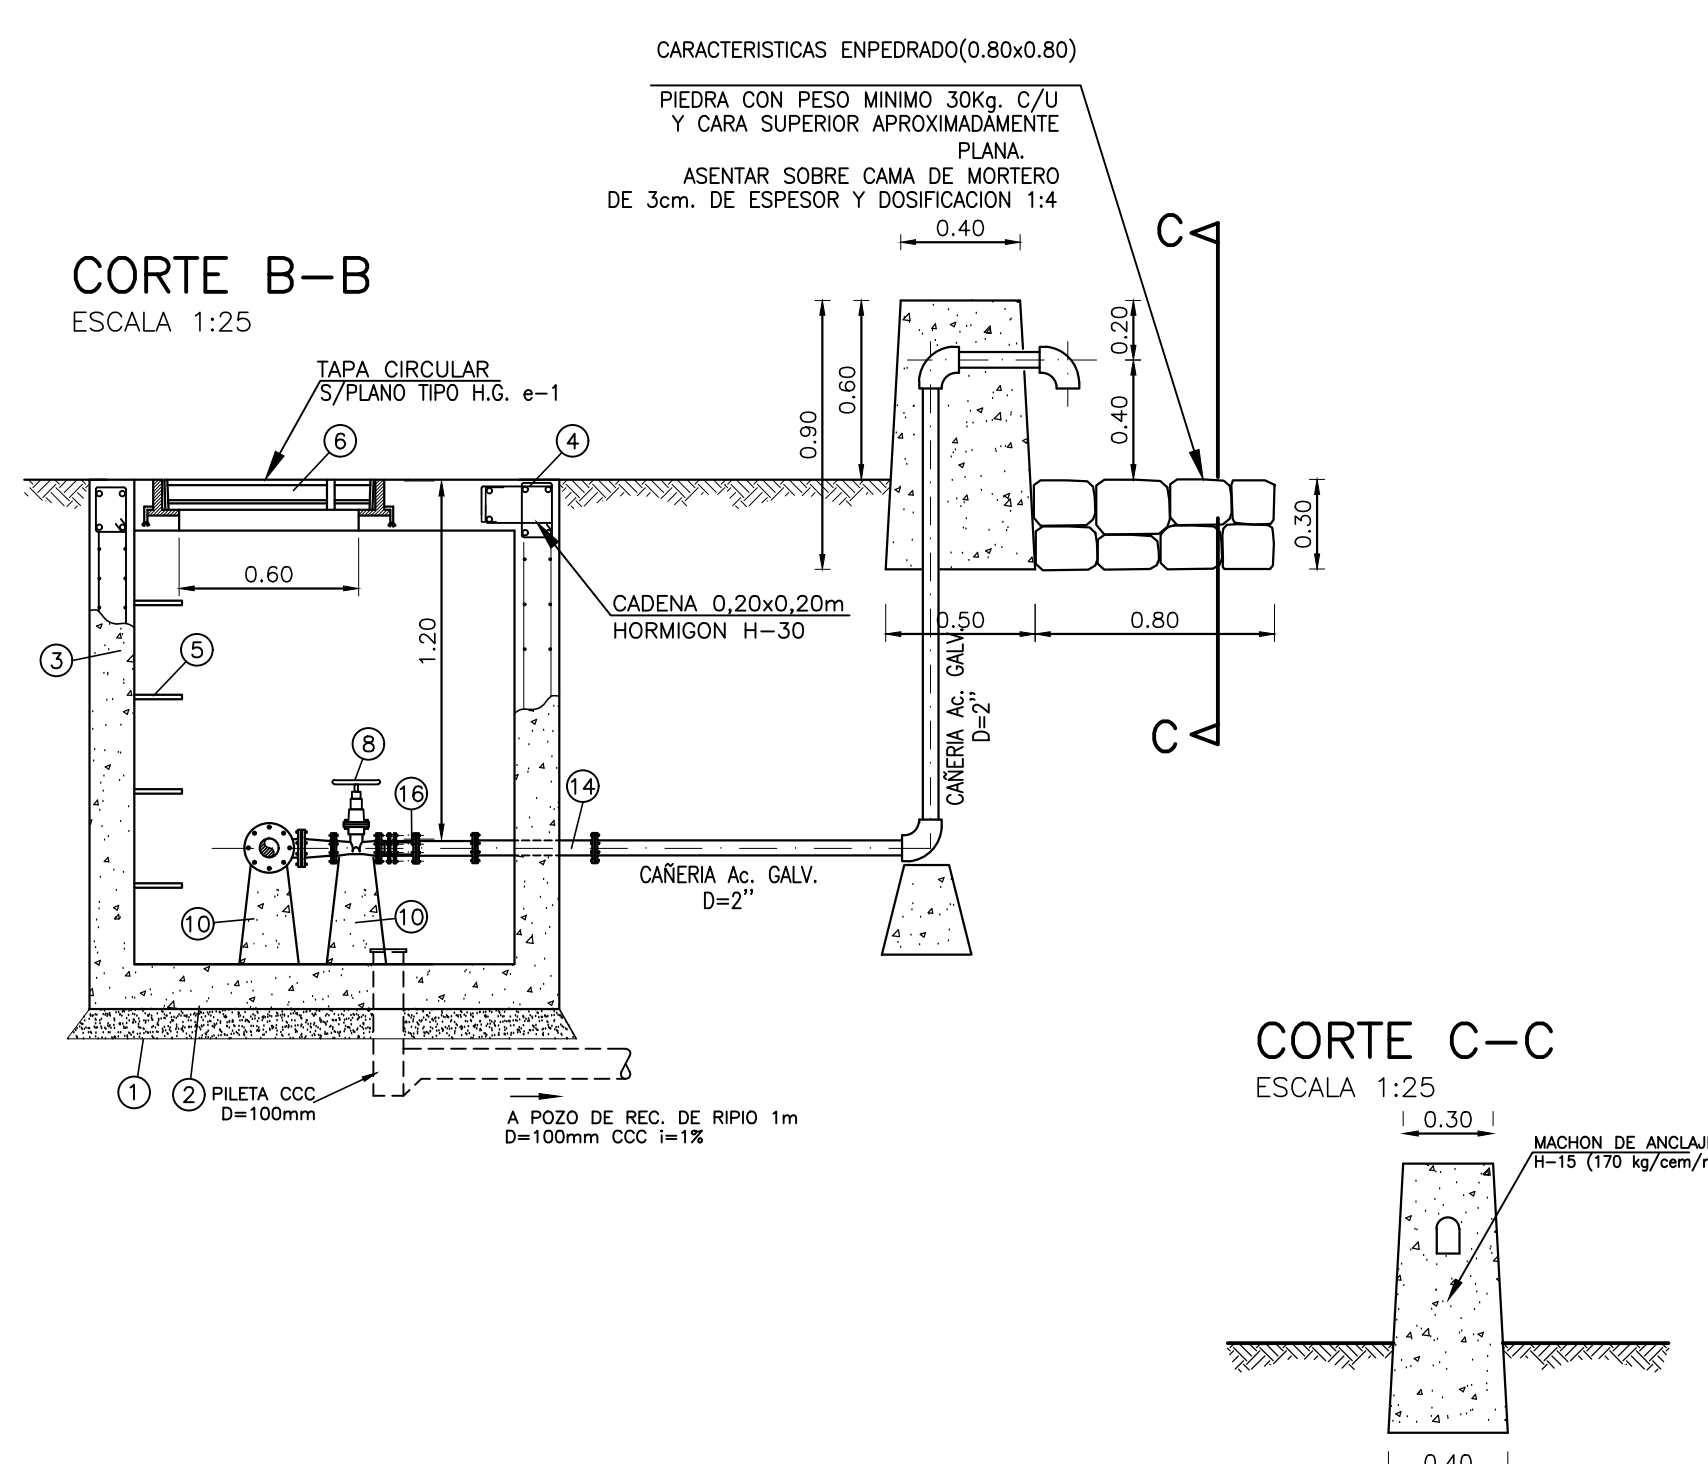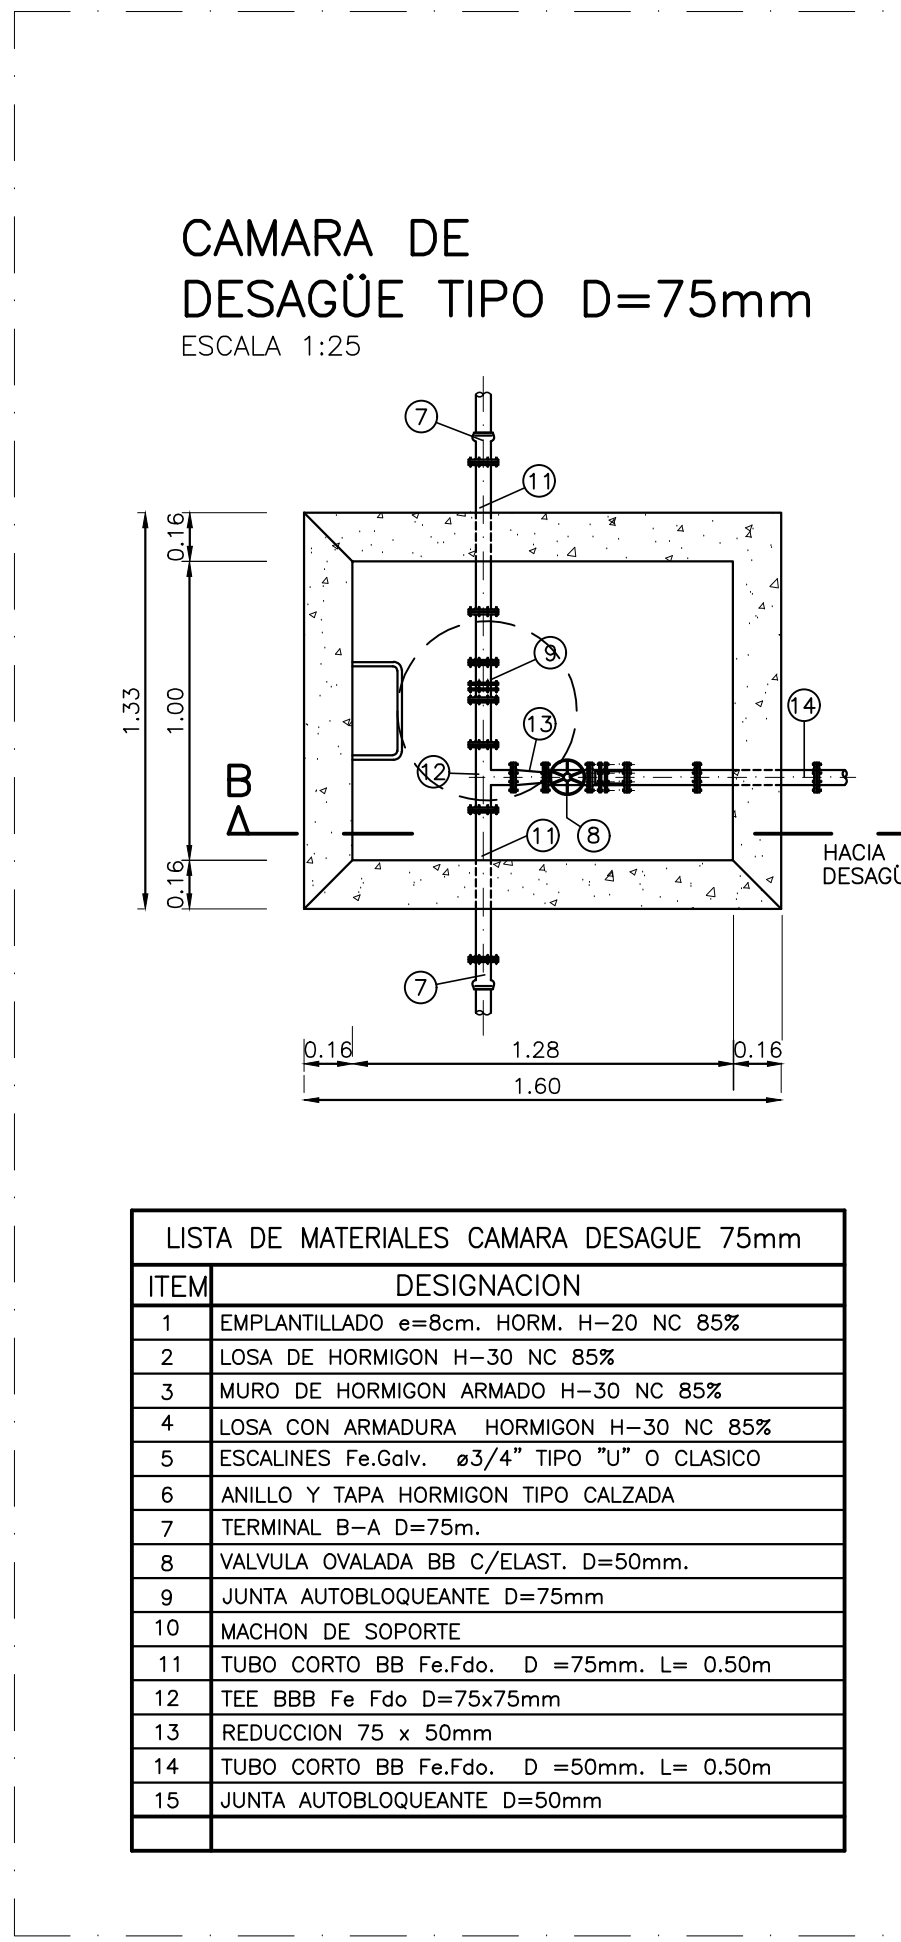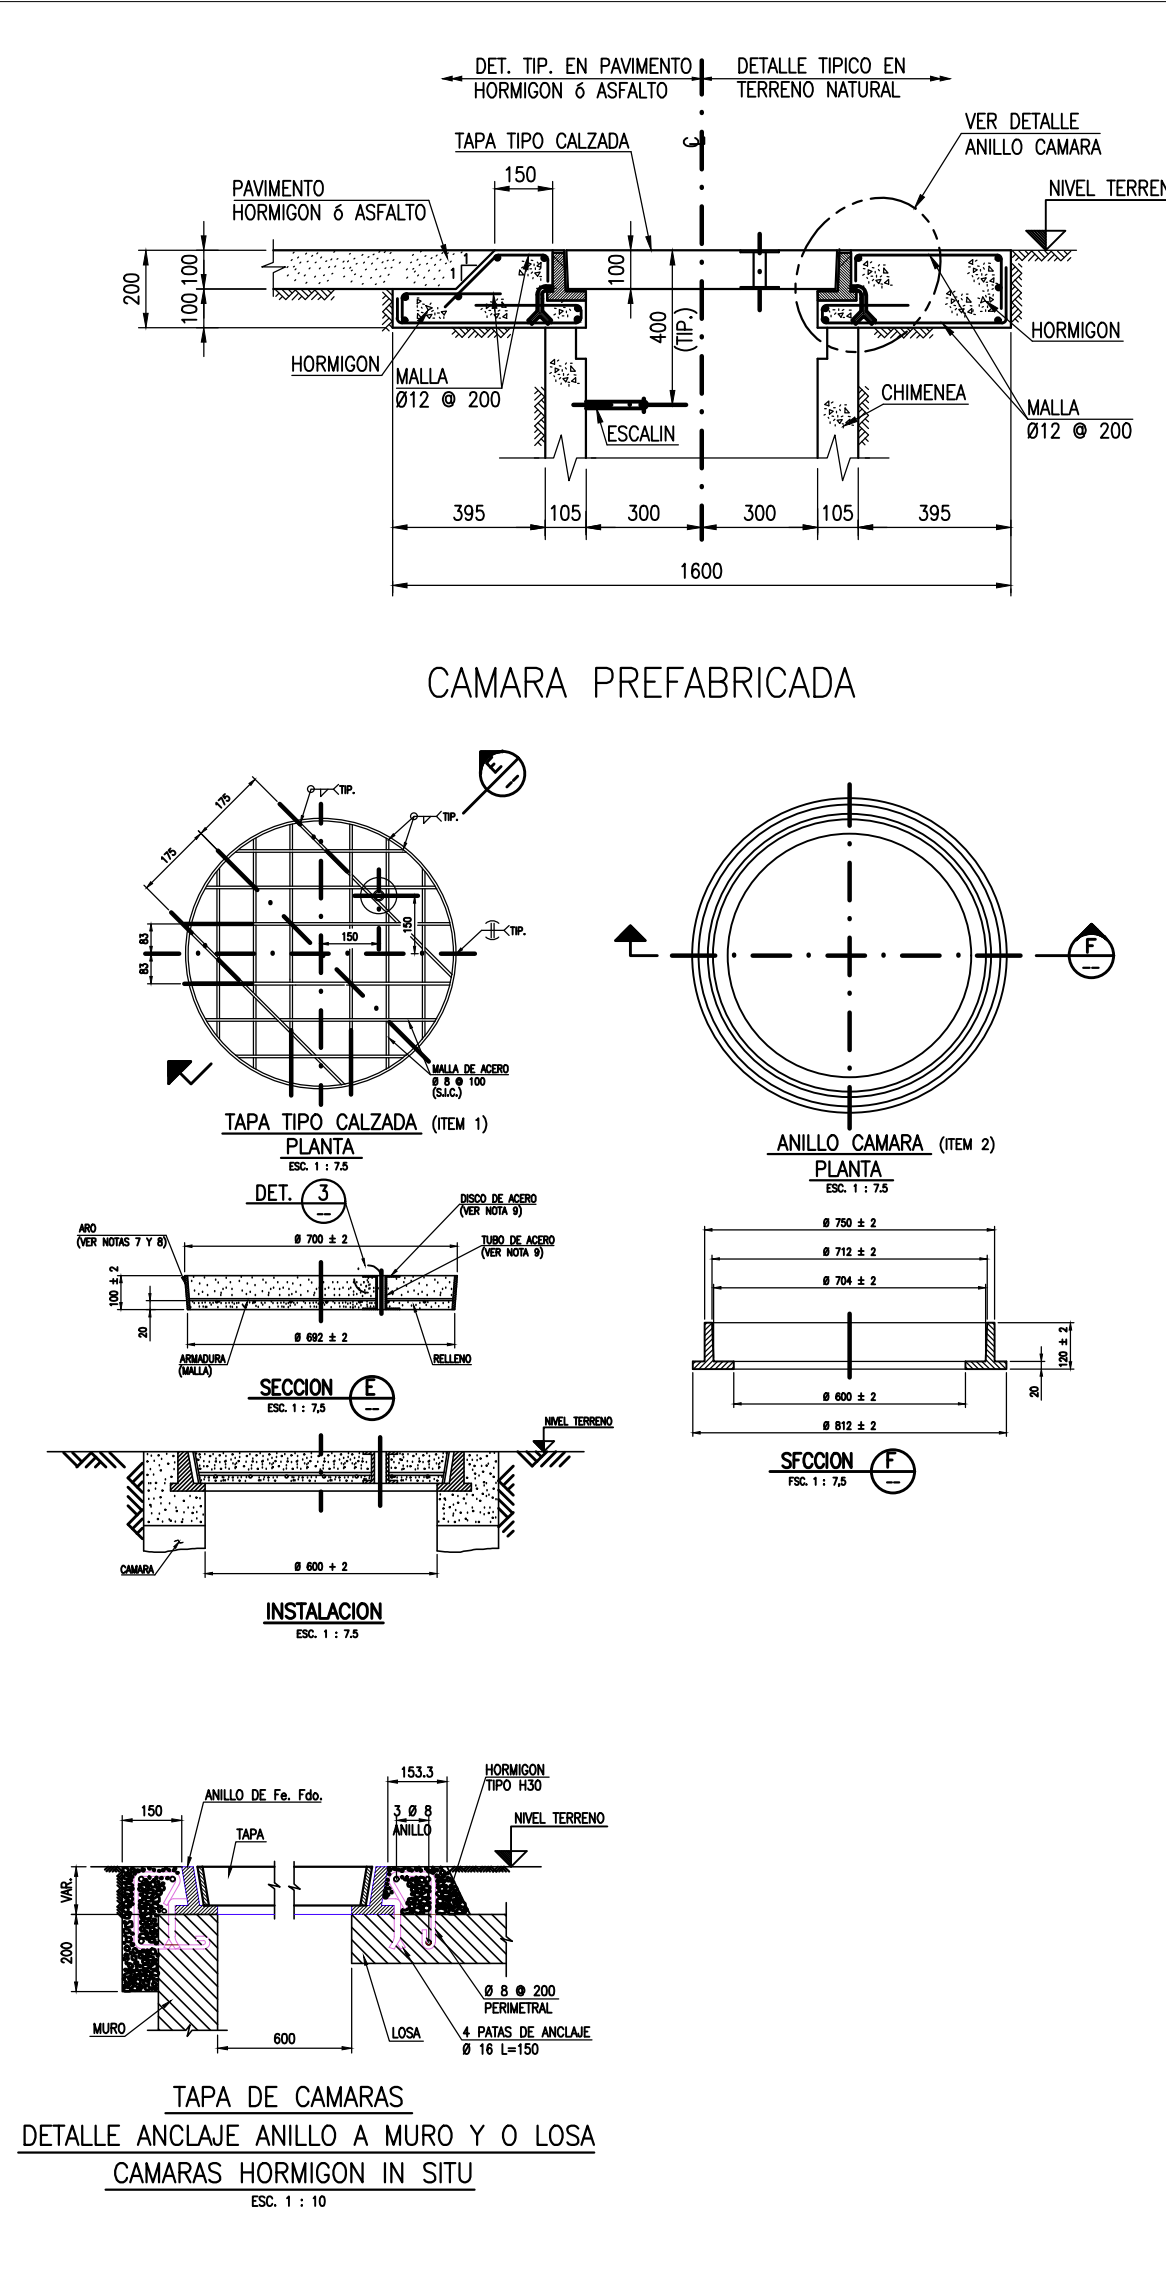

APROBACIÓN:

PROYECTO: DISEÑO MEJORAMIENTO Y AMPLIACION SERVICIO DE AGUA POTABLE RURAL, LA LAGUNA COMUNA DE TENO

CONTENIDO:

APROBACIÓN DIRECCIÓN DE OBRAS HIDRÁULICAS

APROBACIÓN NUEVOSSUR S.A.

PROYECTISTA

FECHA: JULIO 2021

ESC: INDICADAS

LÁMINA: 31 DE 36

MANDANTE:

REVISIÓN N°:

REV. 0

TIMBRE: