
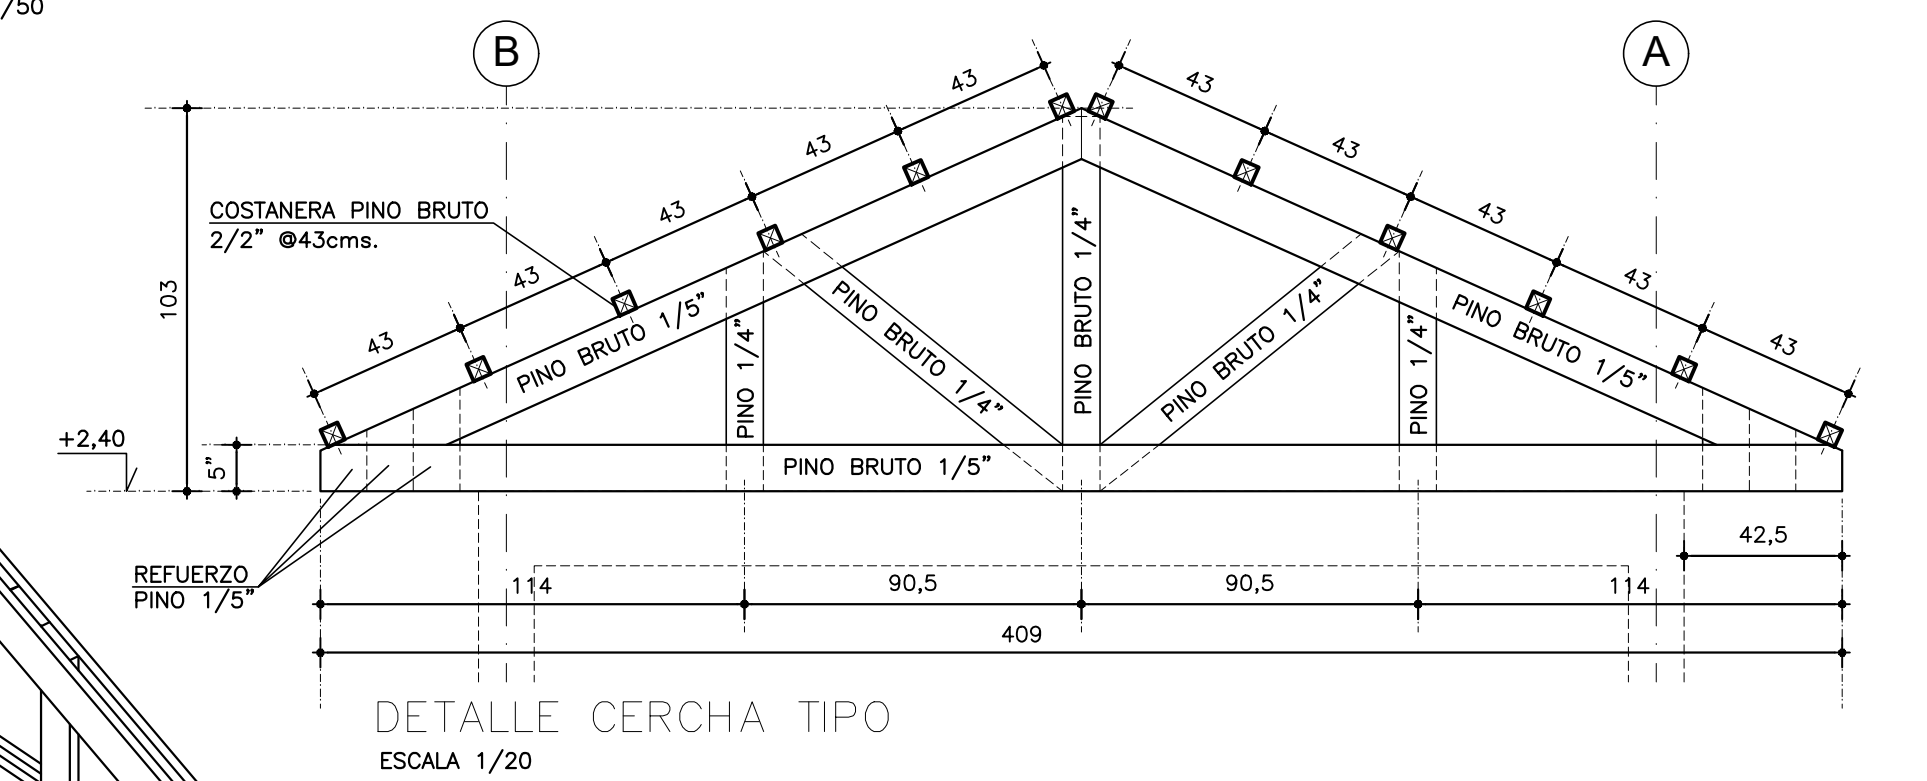
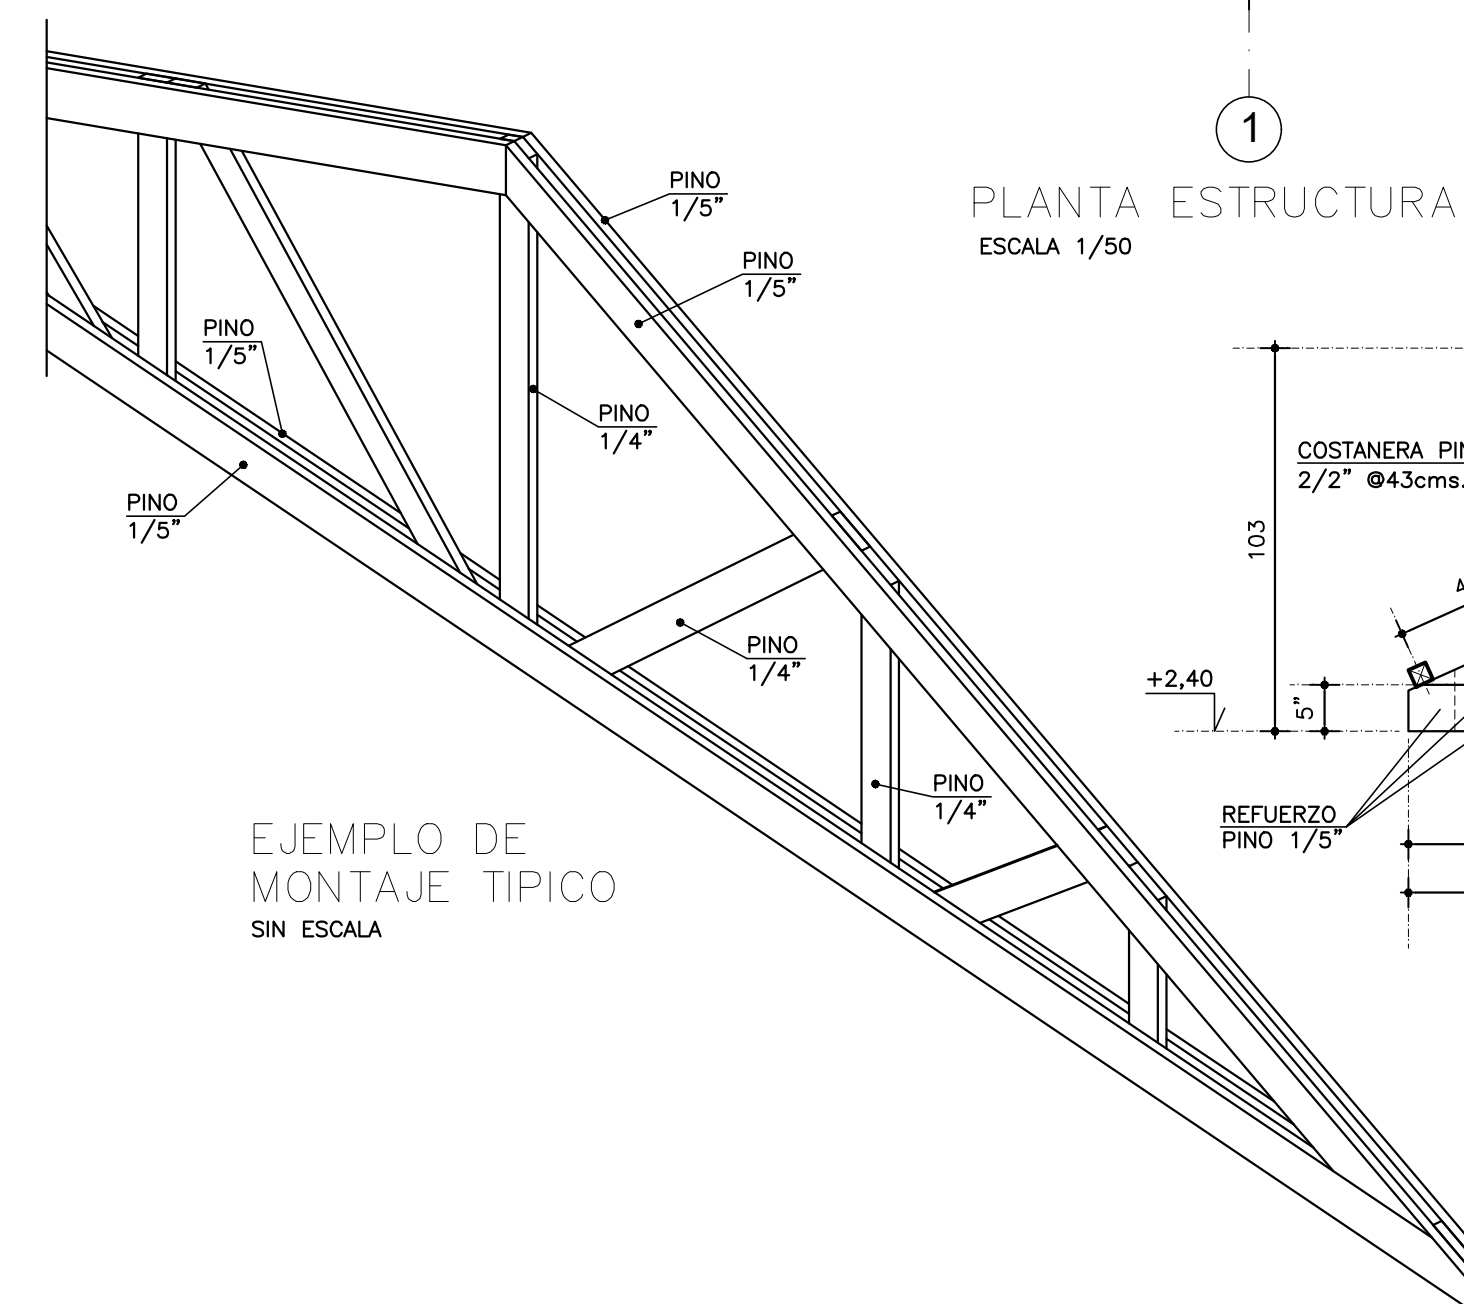
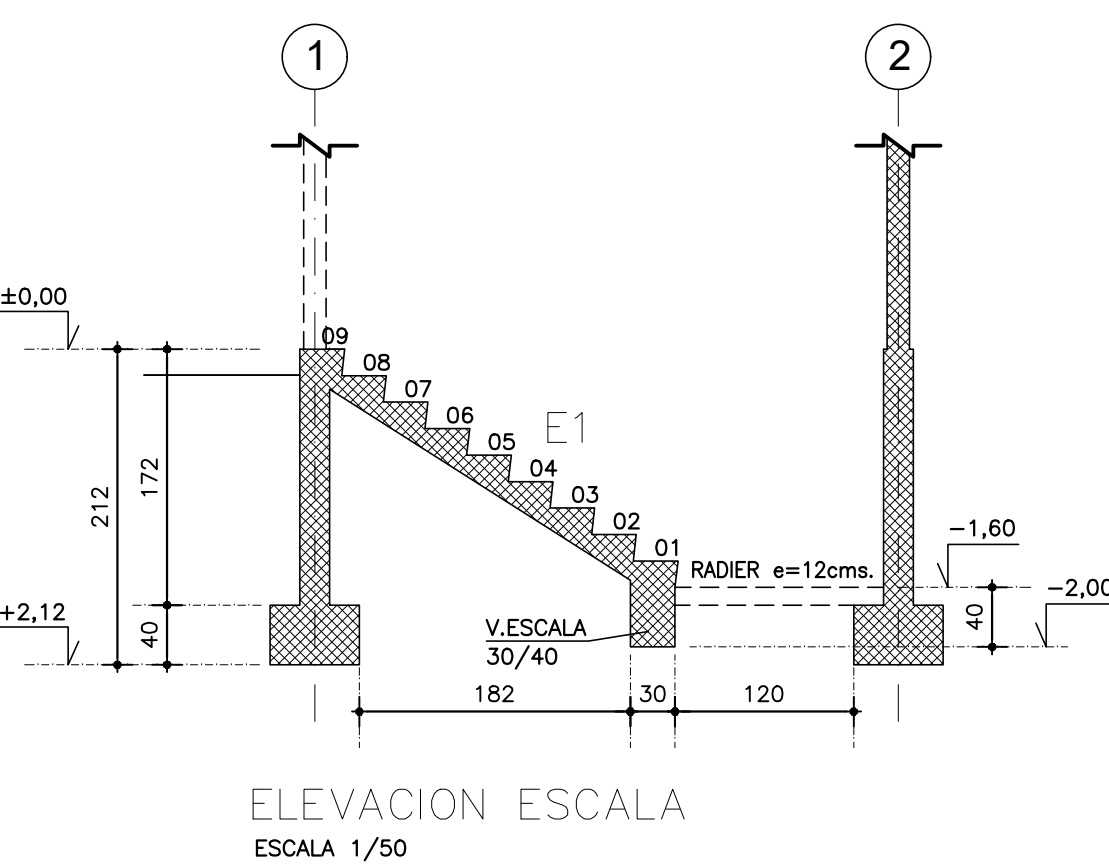
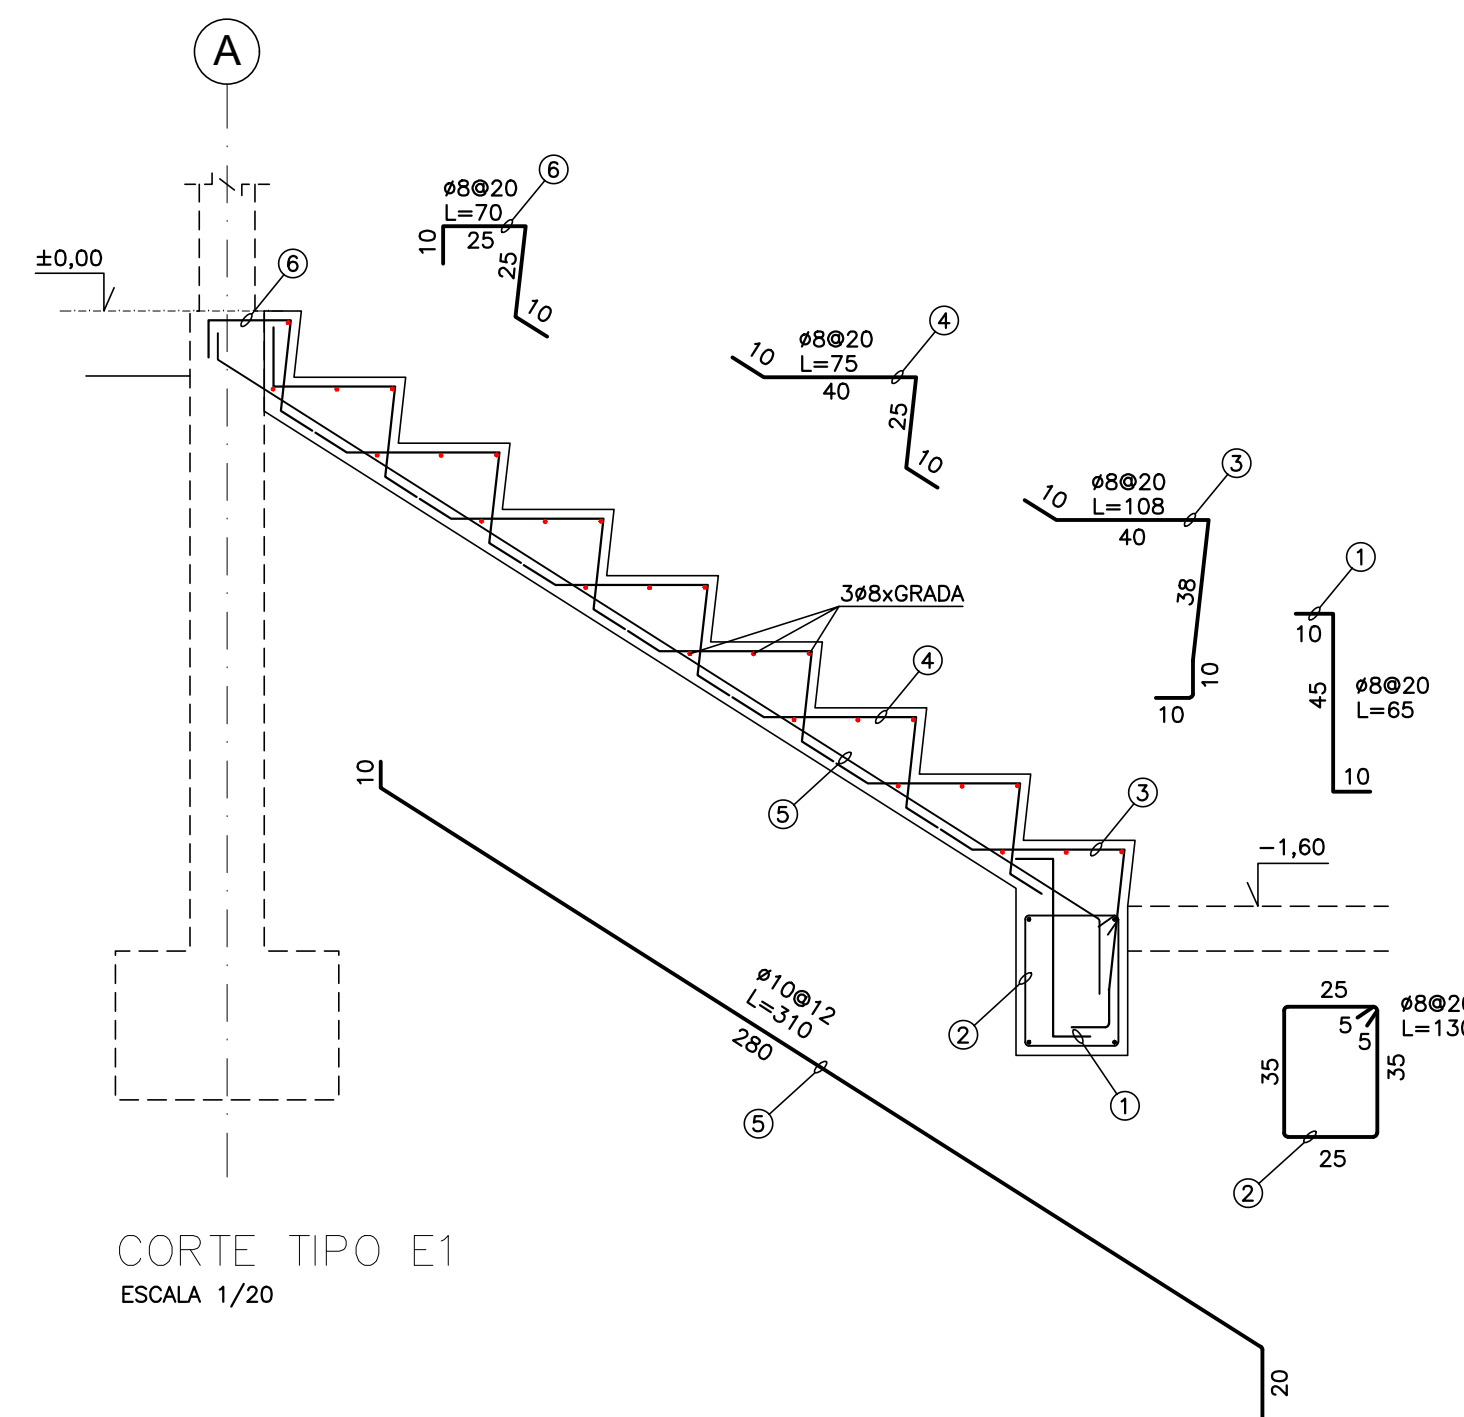
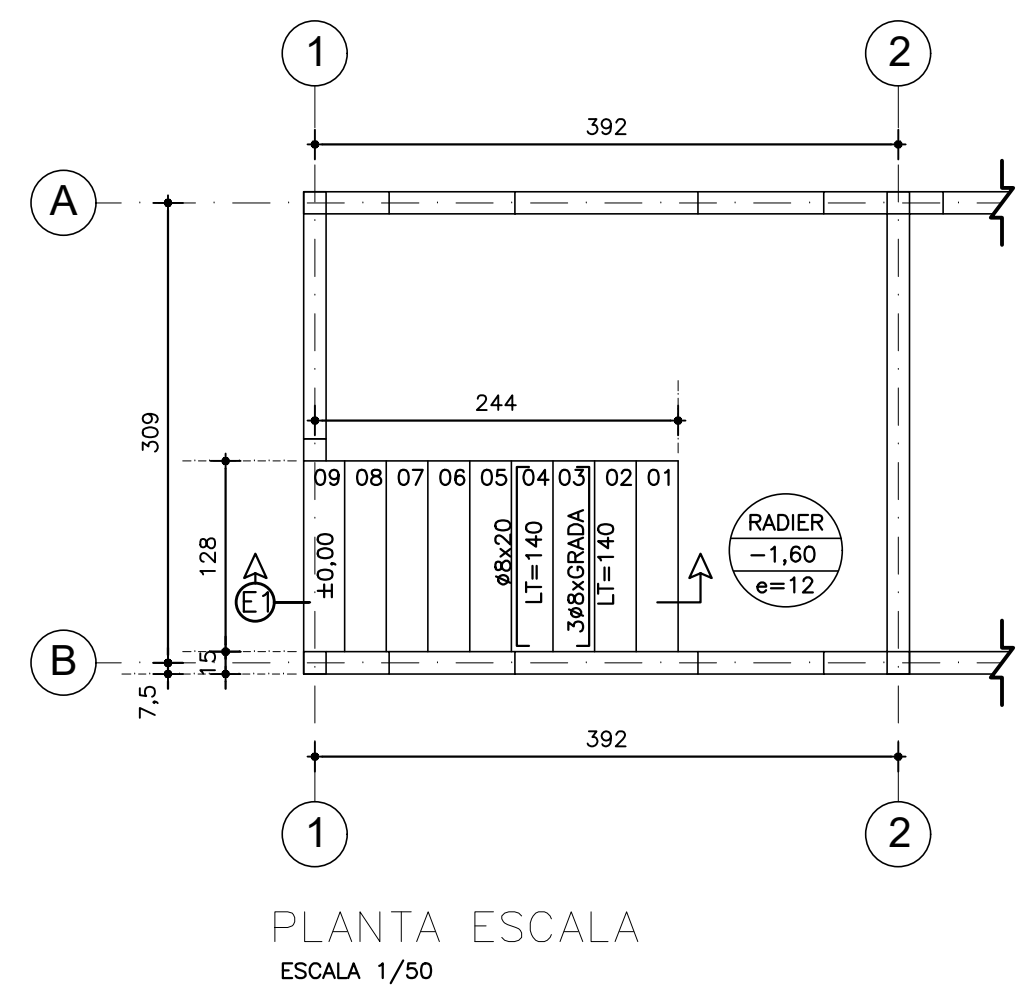
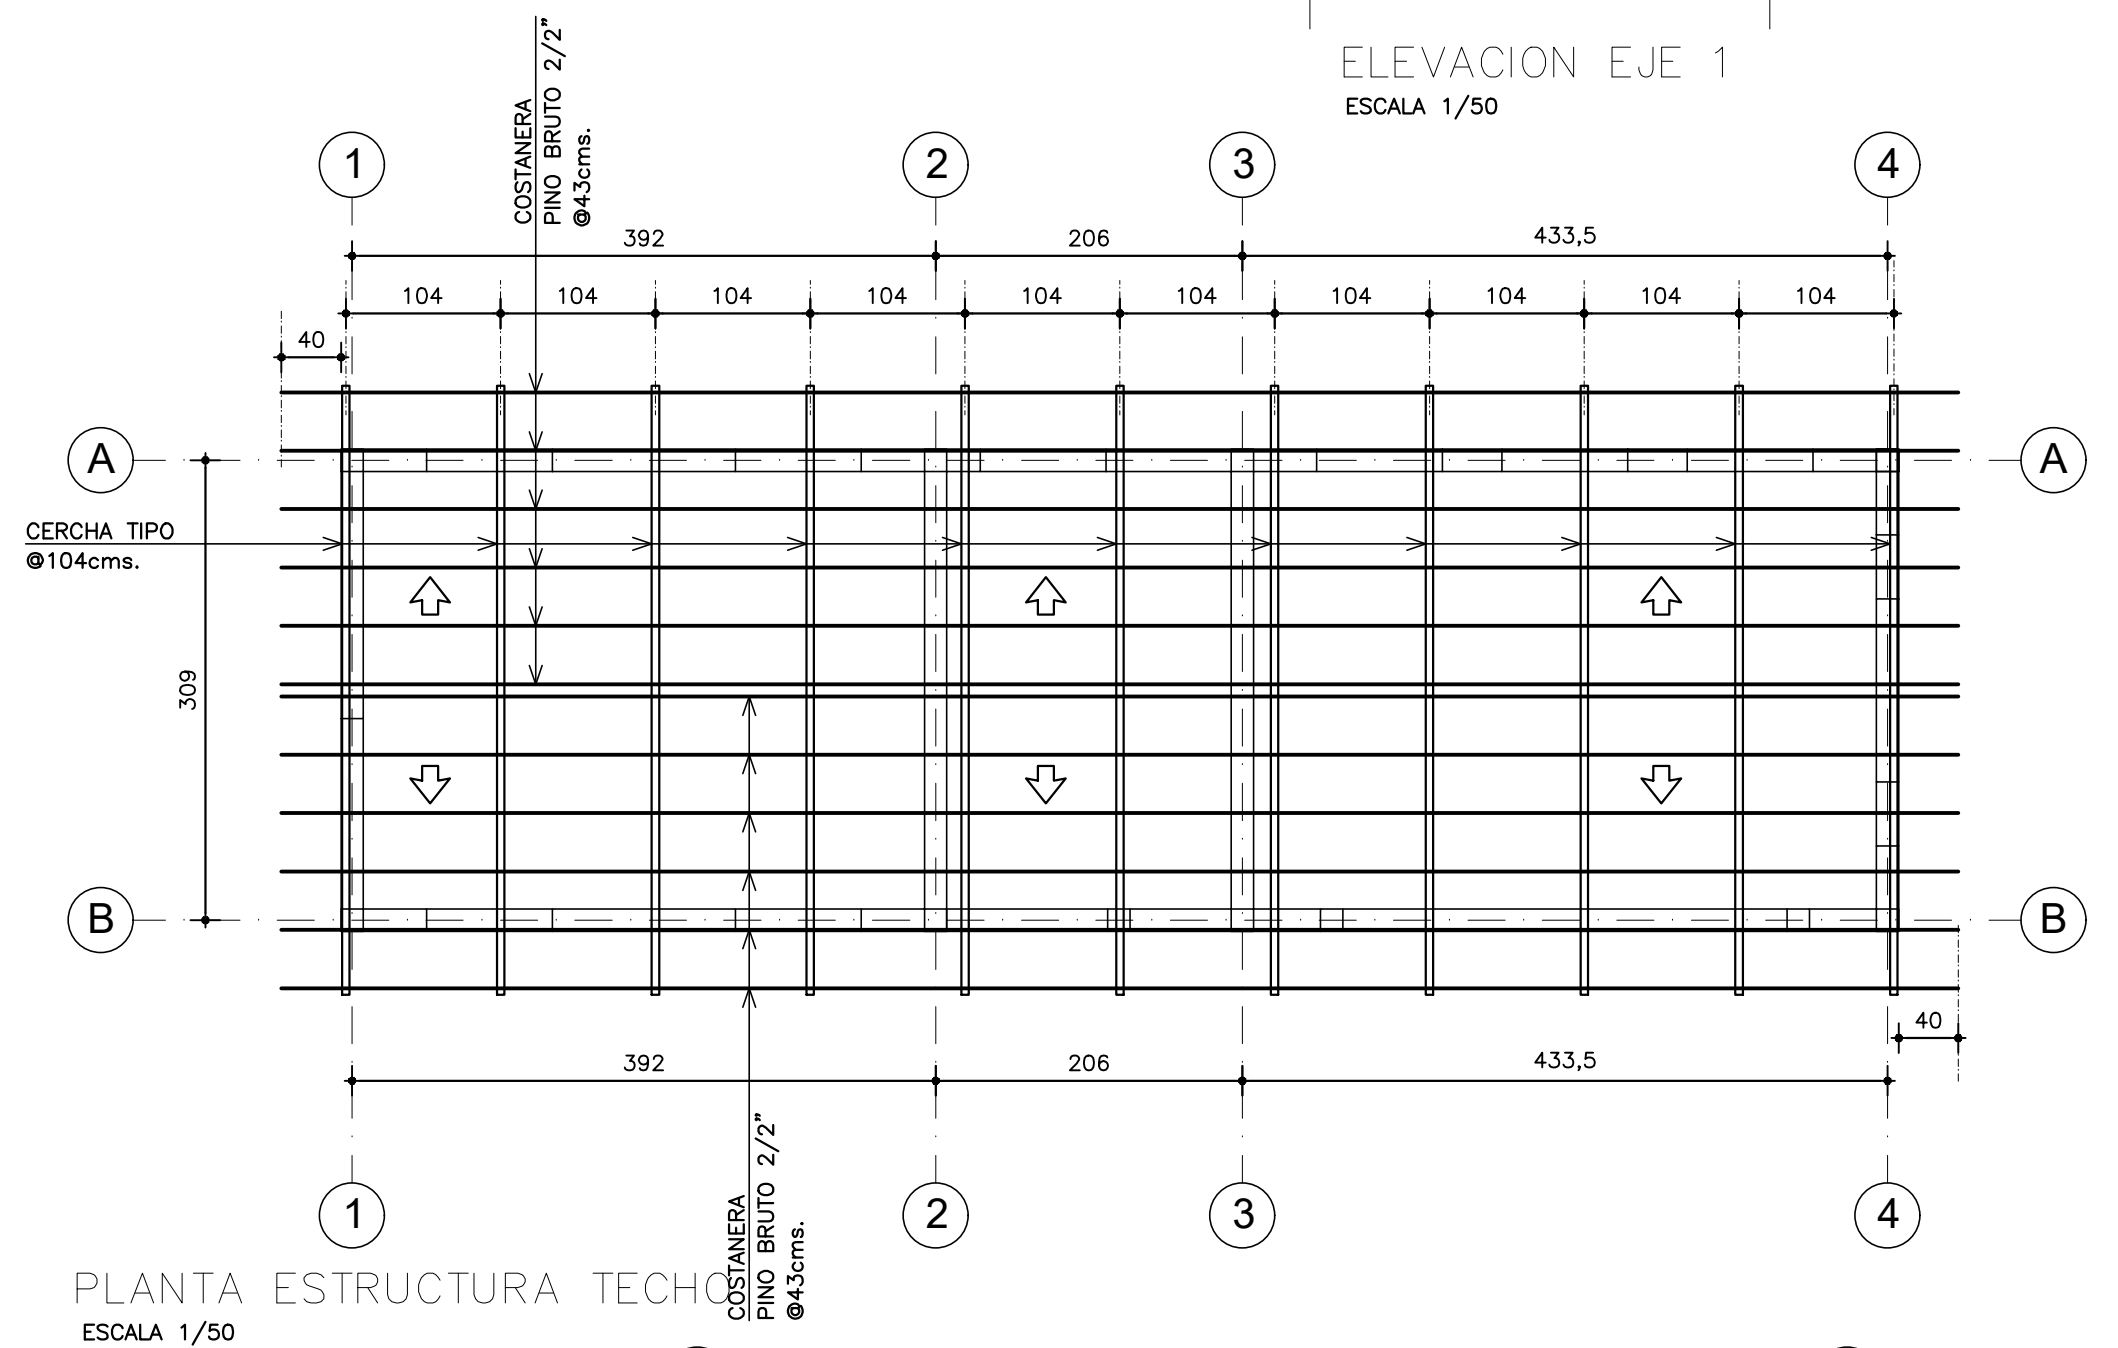
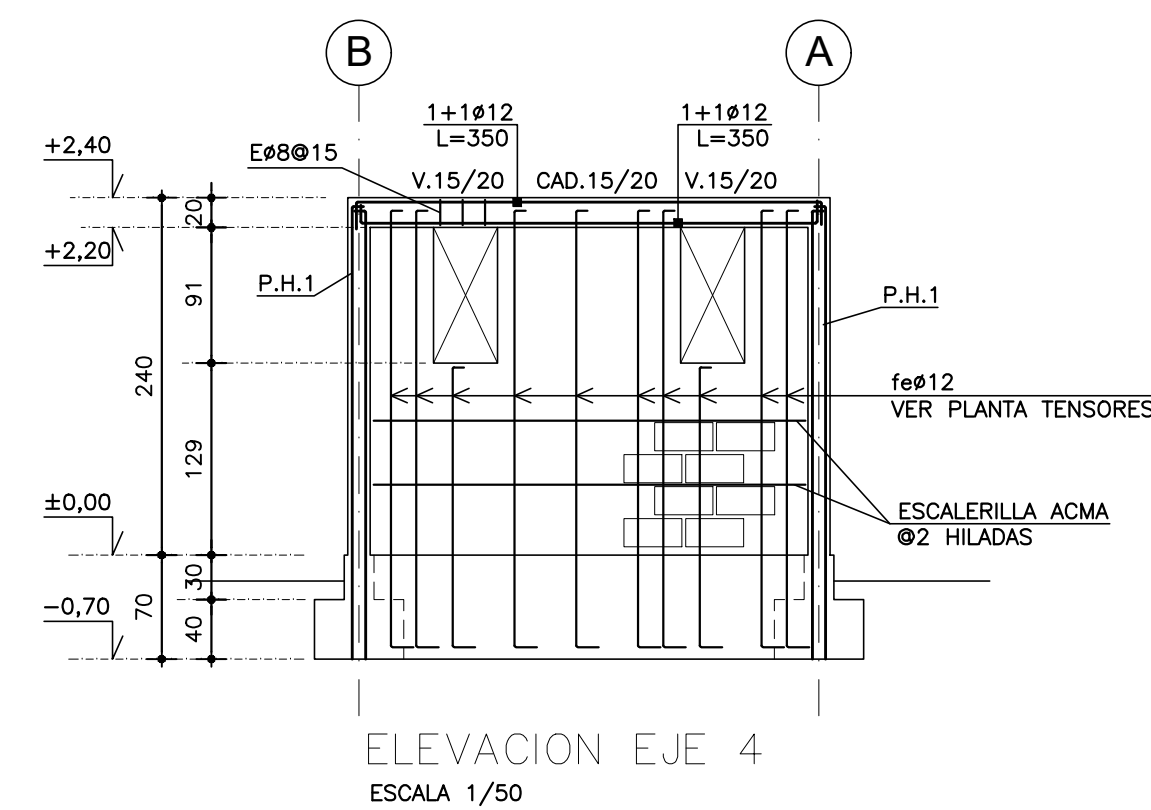
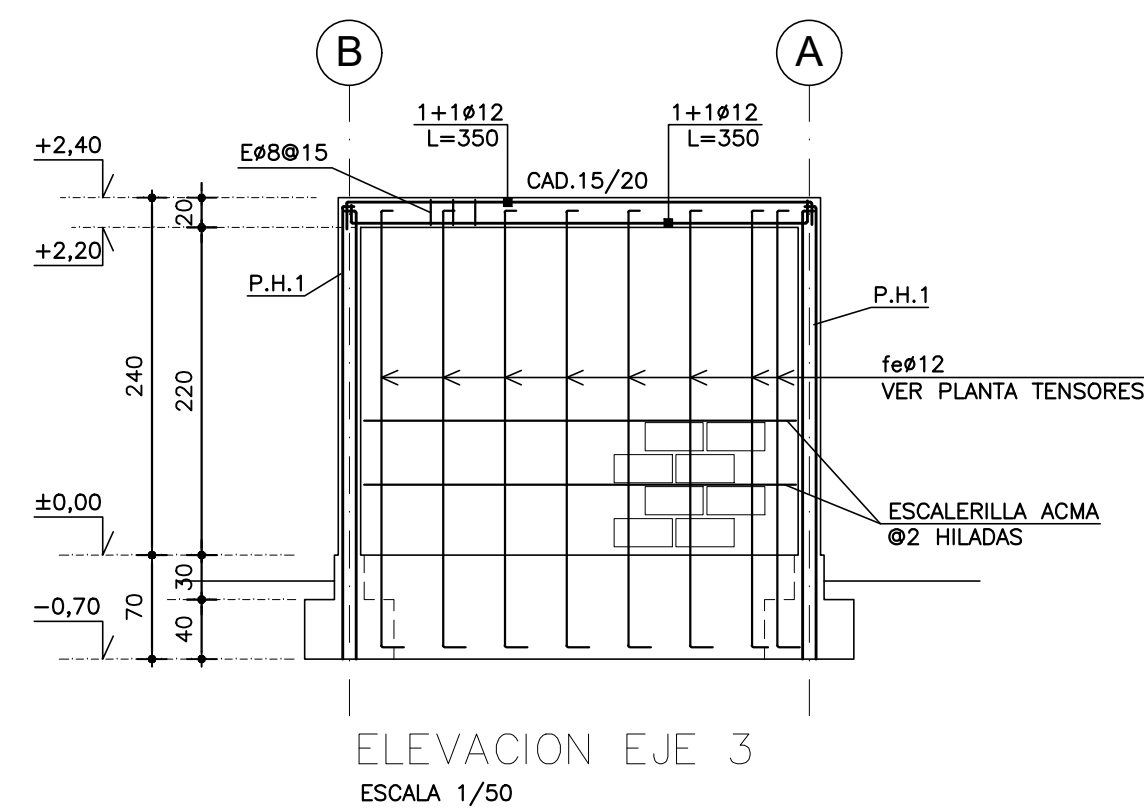
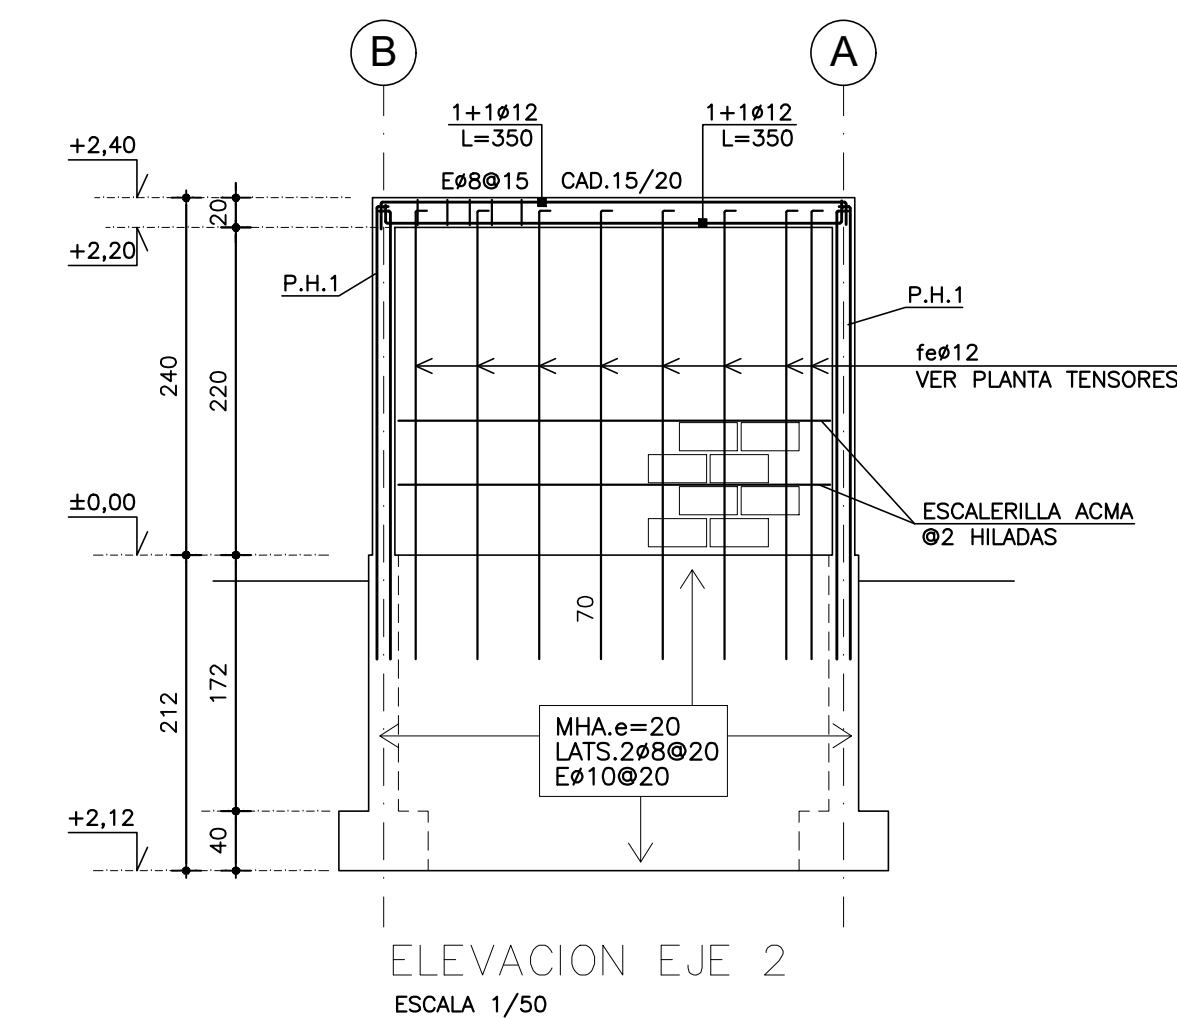
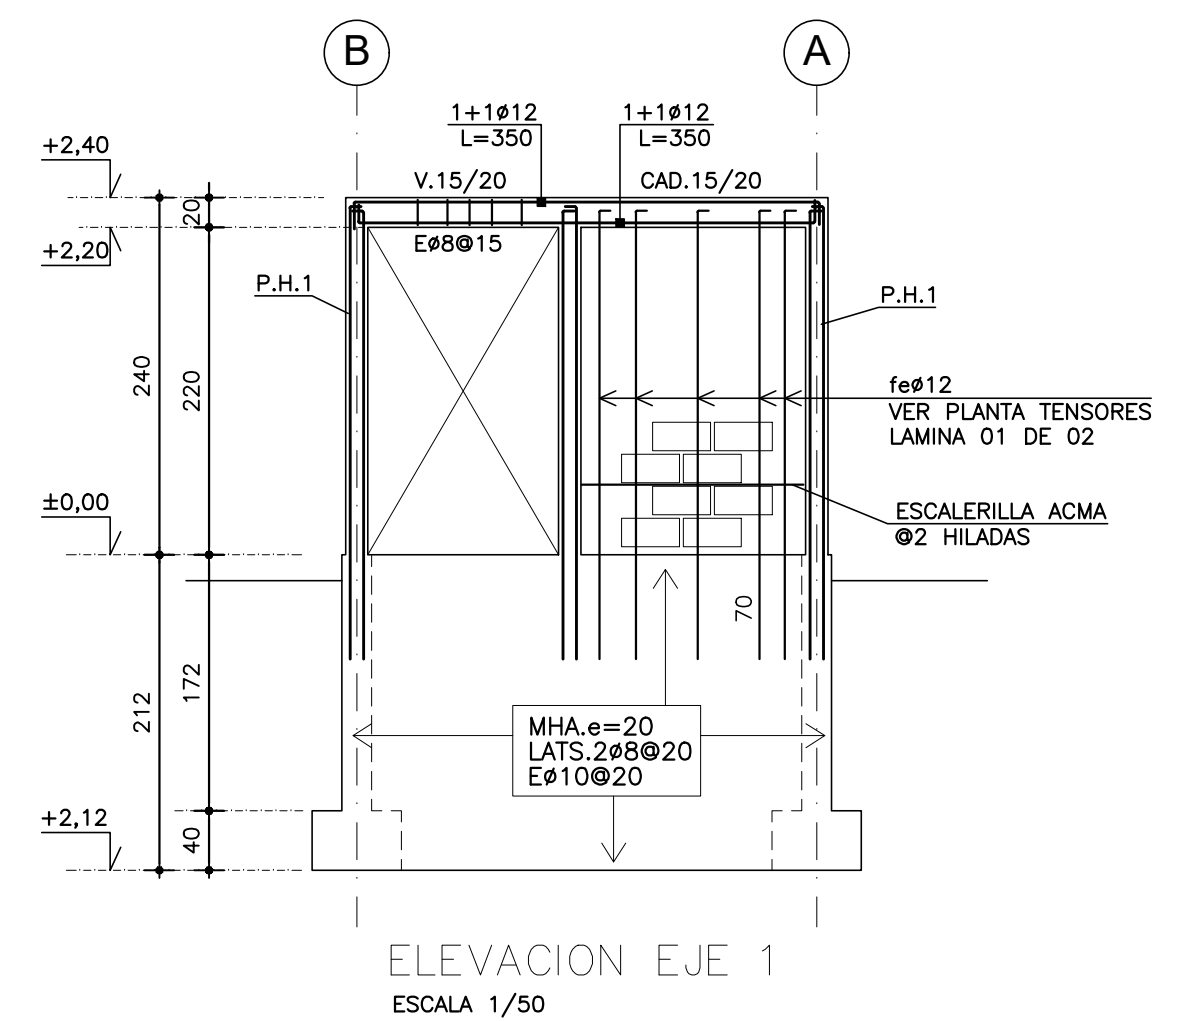
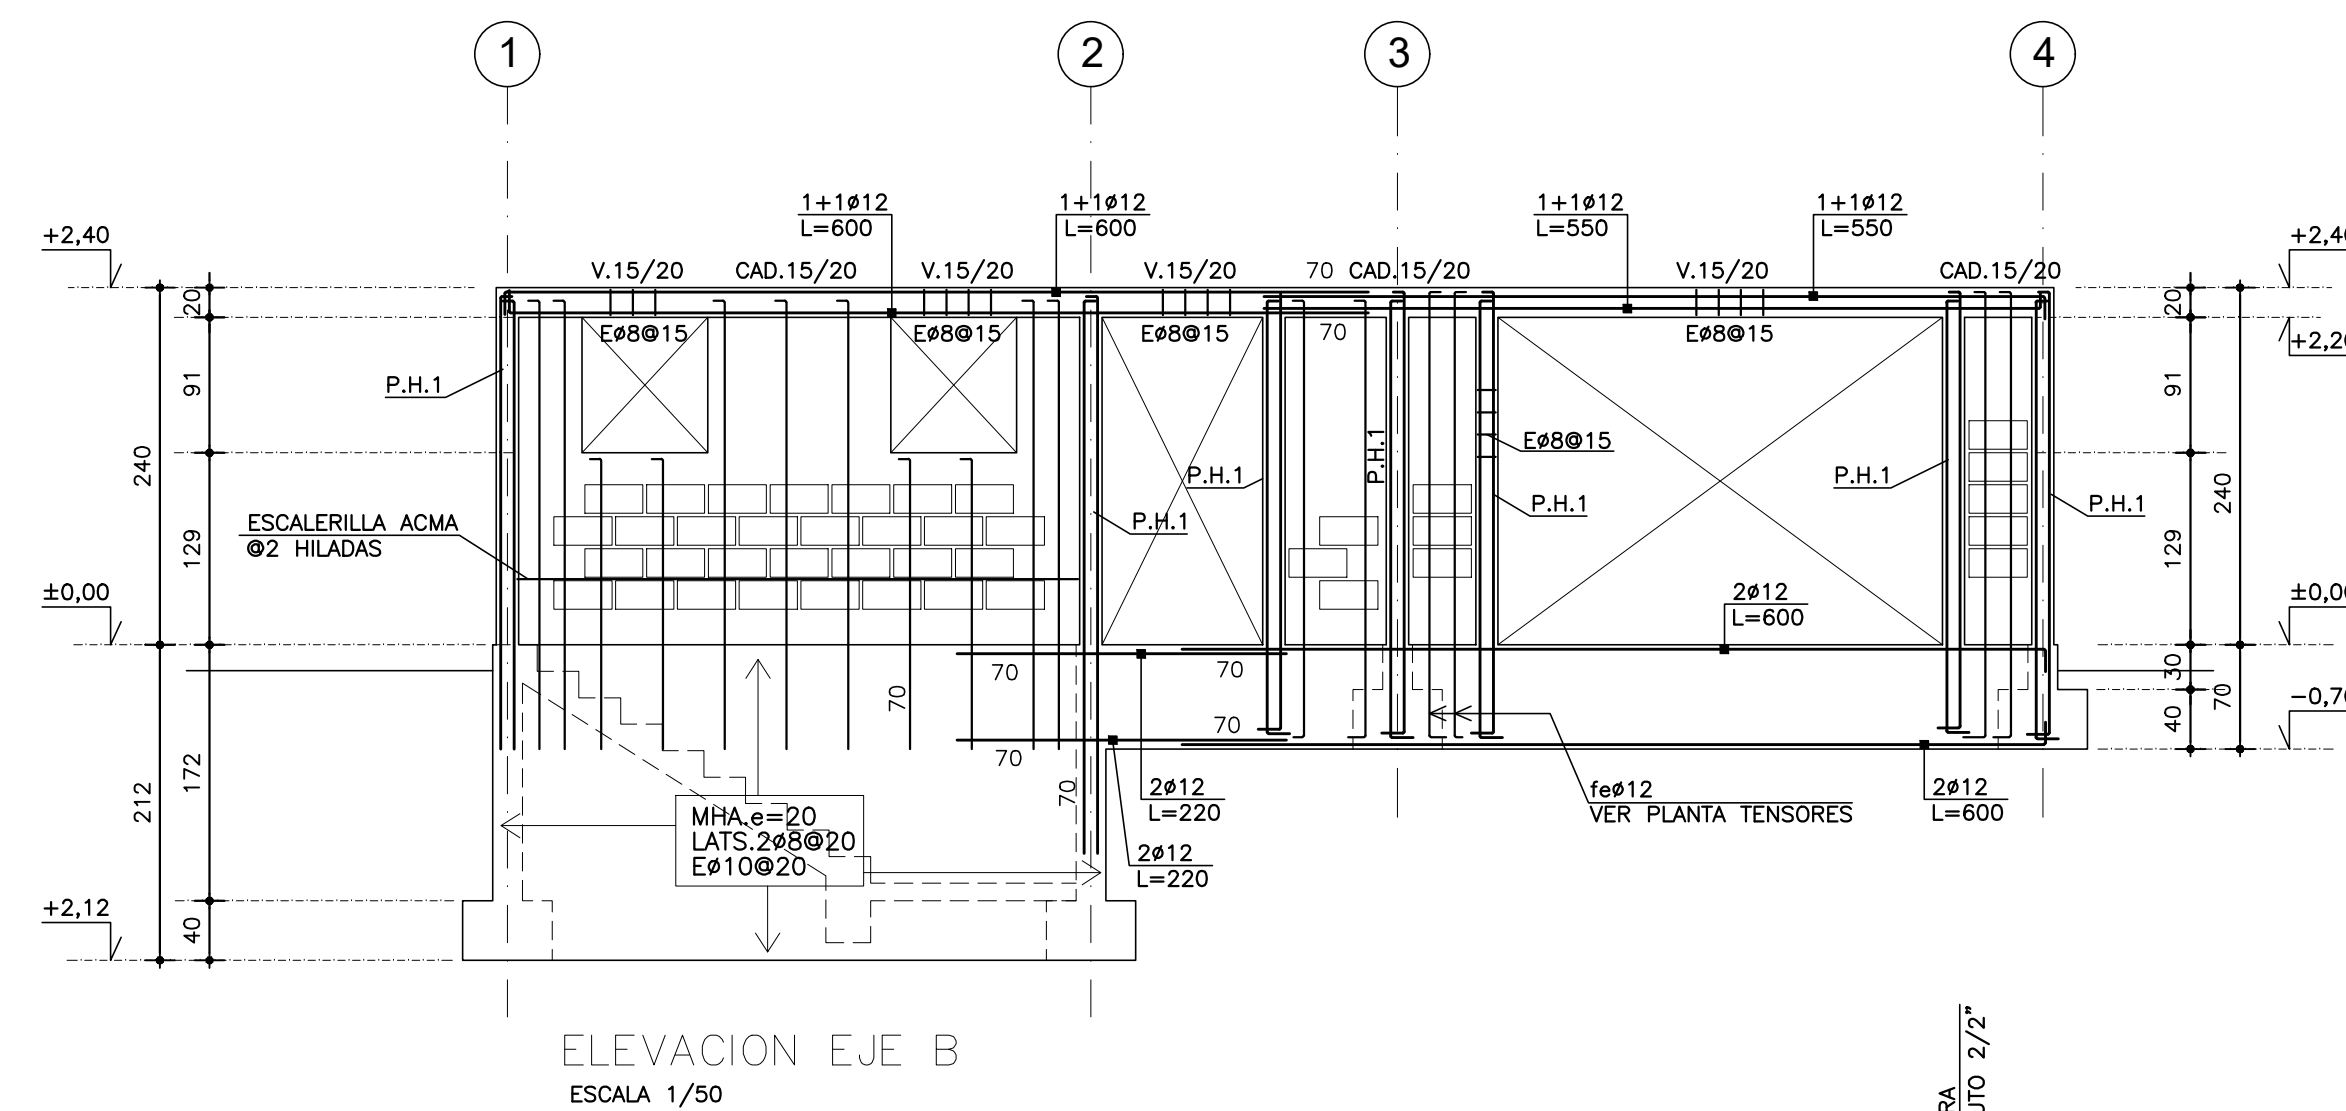


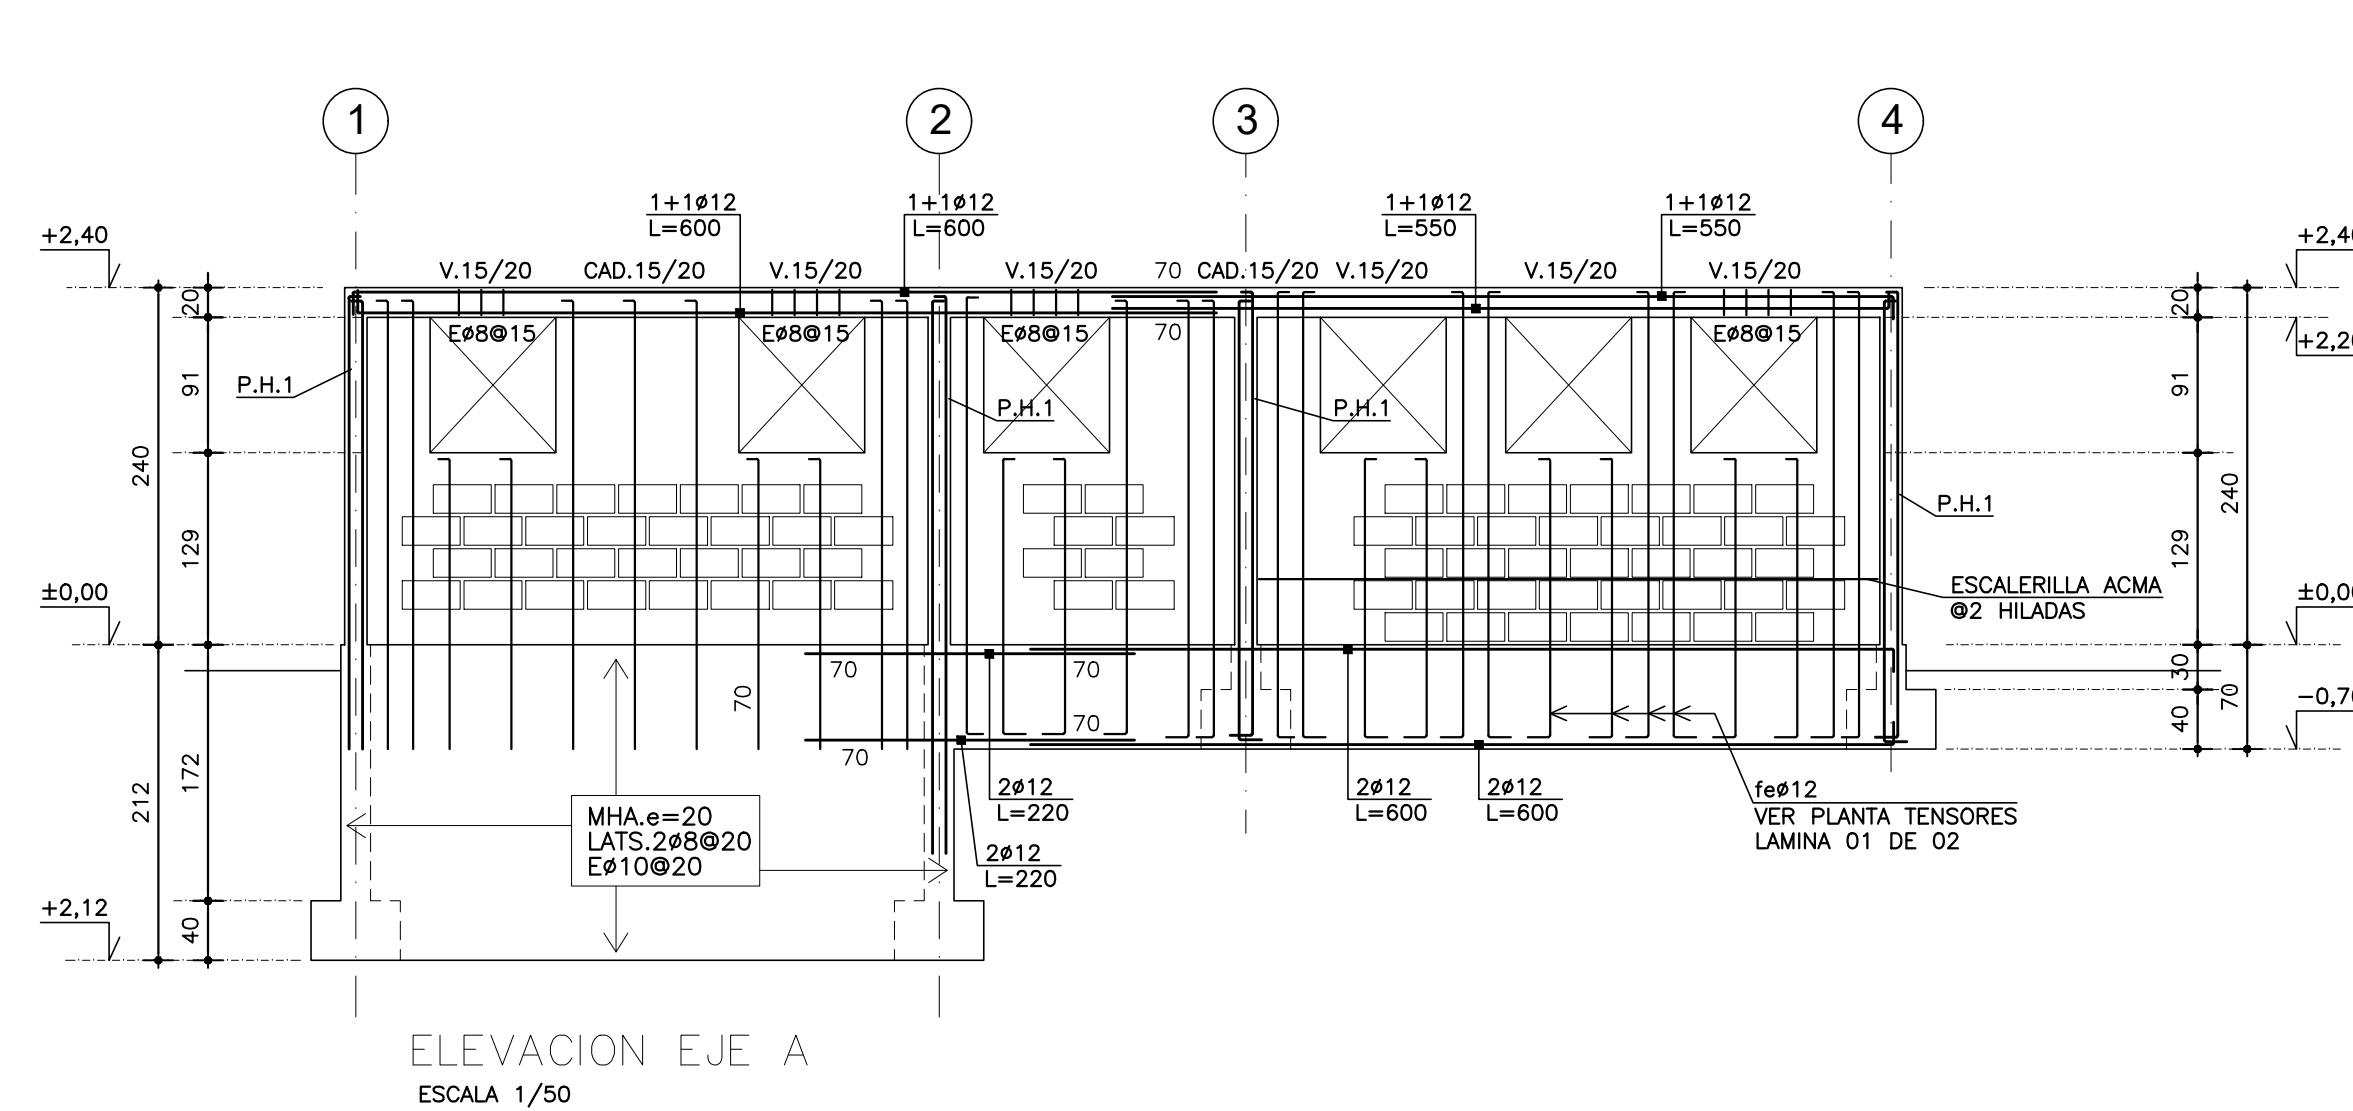

APROBACIÓN:

APROBACIÓN:

 Dirección de Obras Hidráulicas Ministerio de Obras Públicas Gobierno de Chile	 Nuevosur	INTERPROYECTO: DISEÑO MEJORAMIENTO Y AMPLIACIÓN SERVICIO DE AGUA POTABLE RURAL, LA LAGUNA COMUNA DE TENO		REVISIÓN N°:	
		CONTENIDO : ESTRUCTURA CAsETA ESTANQUE SEMIENTERRADO		REV. B	
APROBACIÓN DIRECCIÓN DE OBRAS HIDRÁULICAS	APROBACIÓN NUEVOSUR S.A.	PROYECTISTA	FECHA: JULIO 2021	TIMBRE:	
DIRECTOR REGIONAL DE OBRAS HIDRÁULICAS, REGIÓN DEL MAULE	ADMINISTRADOR DE ESTUDIOS A.P.R. NUEVOSUR S.A.		ESC: INDICADAS		
INSPECTOR DEL CONVENIO DOH-NUEVOSUR S.A.	JEFA DEPTO. A.P.R. NUEVOSUR S.A.	 FRANCISCO CARO ARAYA JEFE DE PROYECTOS S.P.E.I.	LÁMINA: 34 DE 36		
		MANDANTE:			