

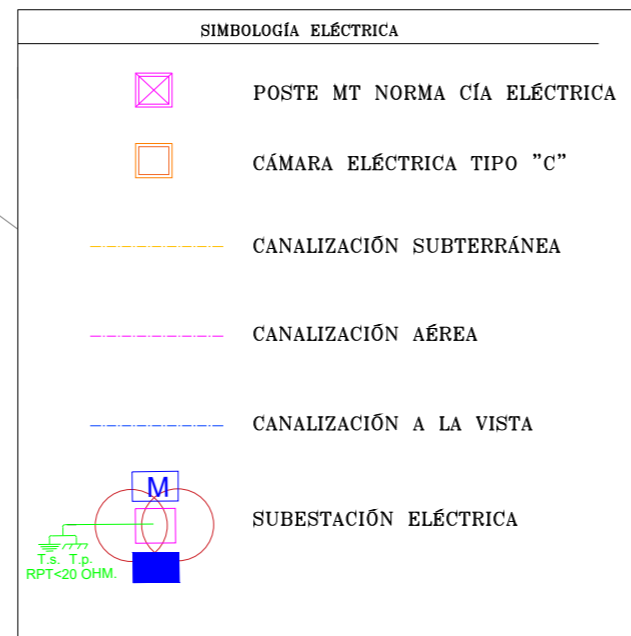
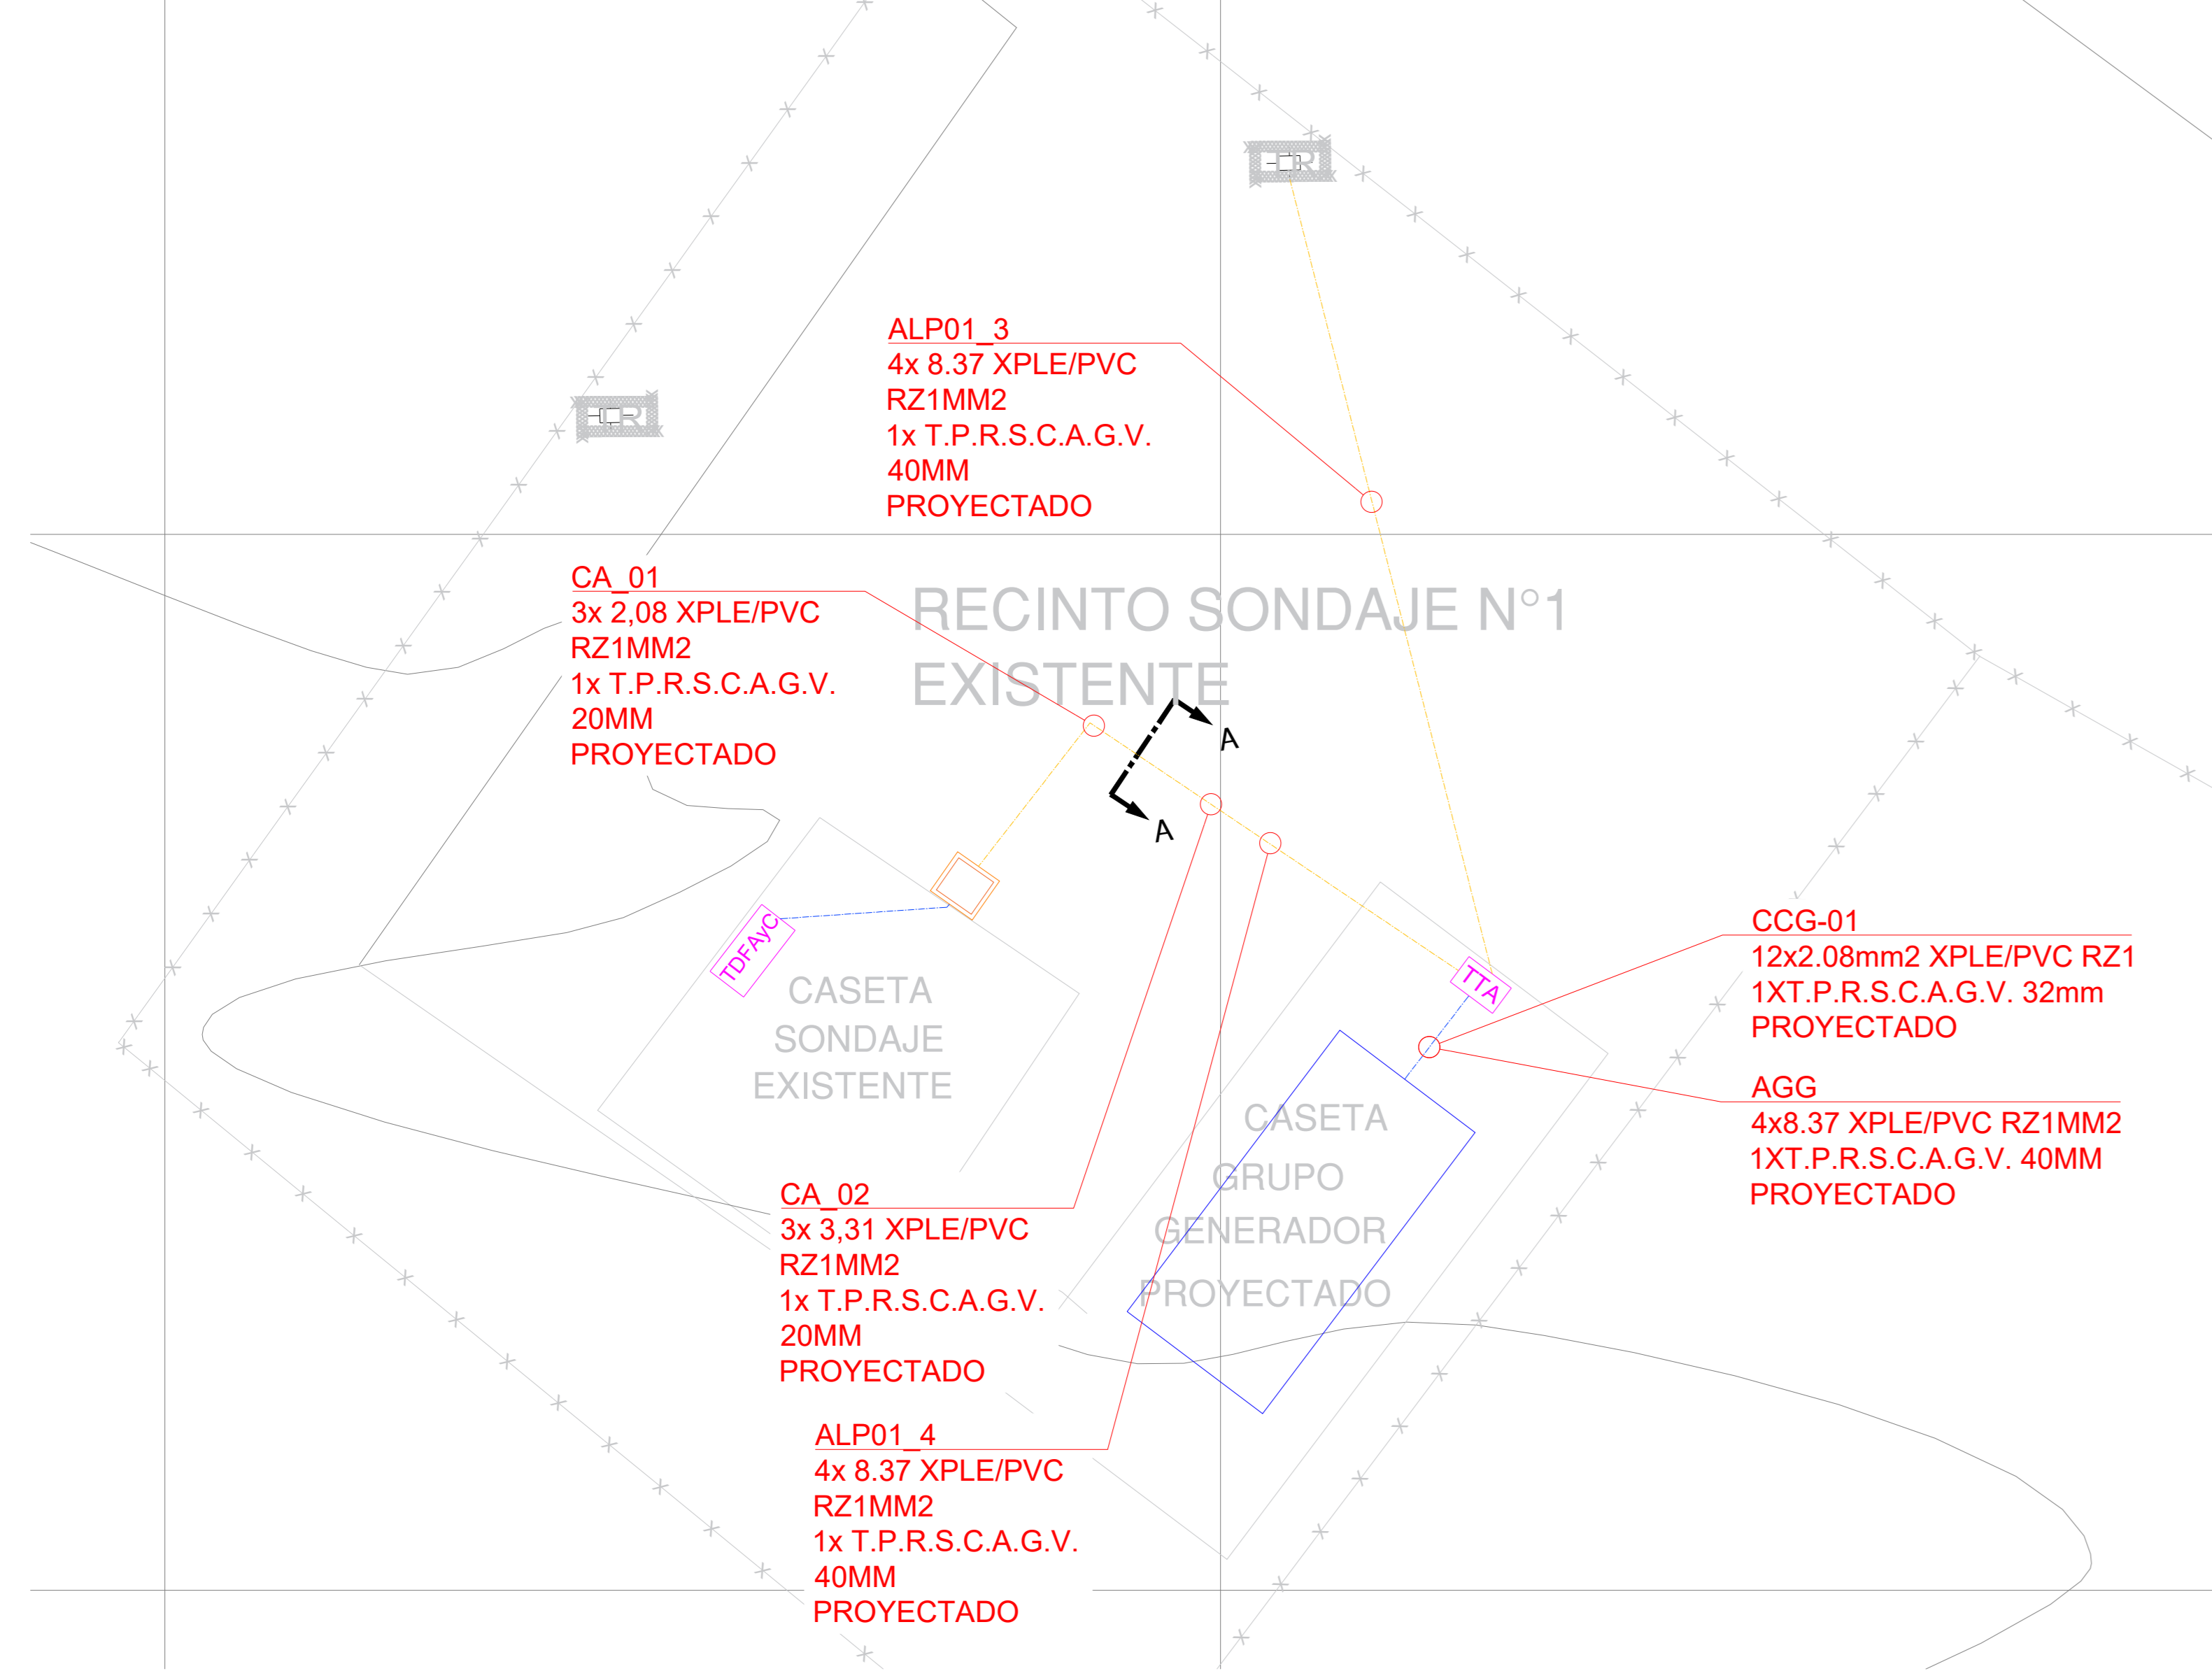
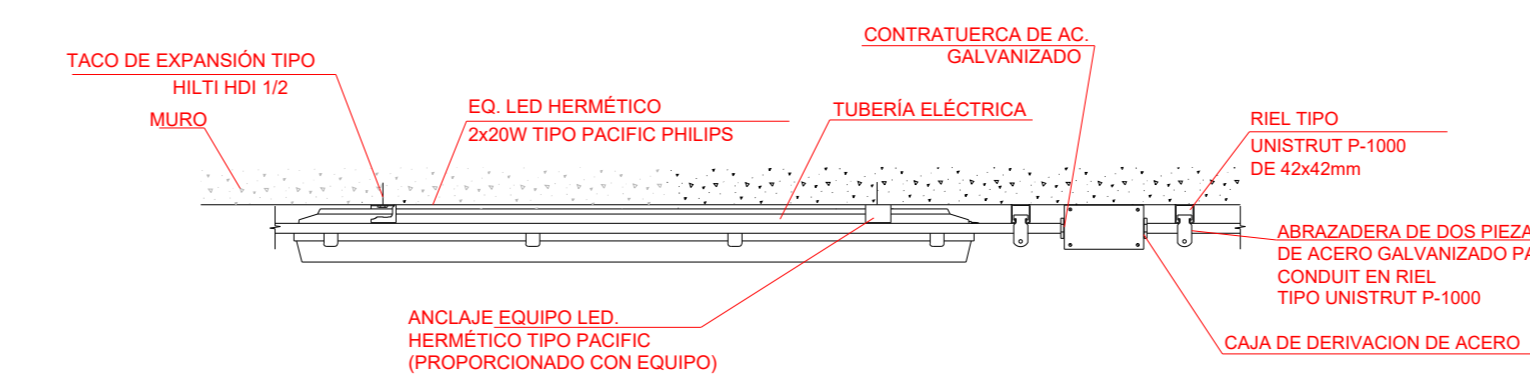


PLANTA GENERAL CANALIZACIONES
ESCALA 1:50

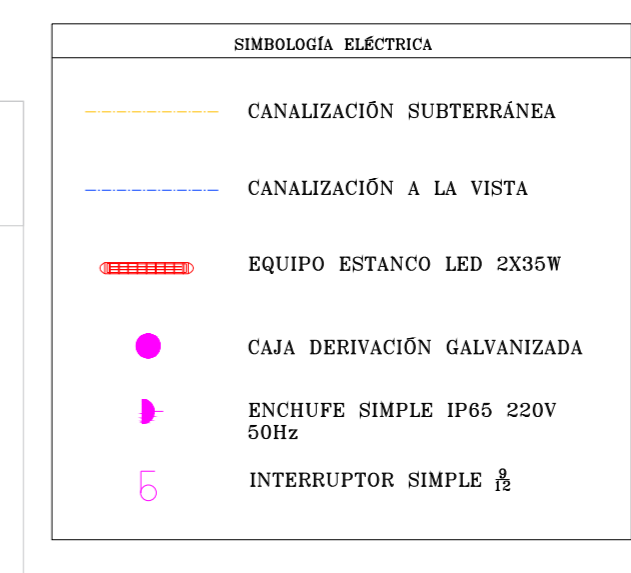

CANALIZACIÓN CIRCUITOS ALUMBRADO CASETA GRUPO GENERADOR
ESCALA 1:50

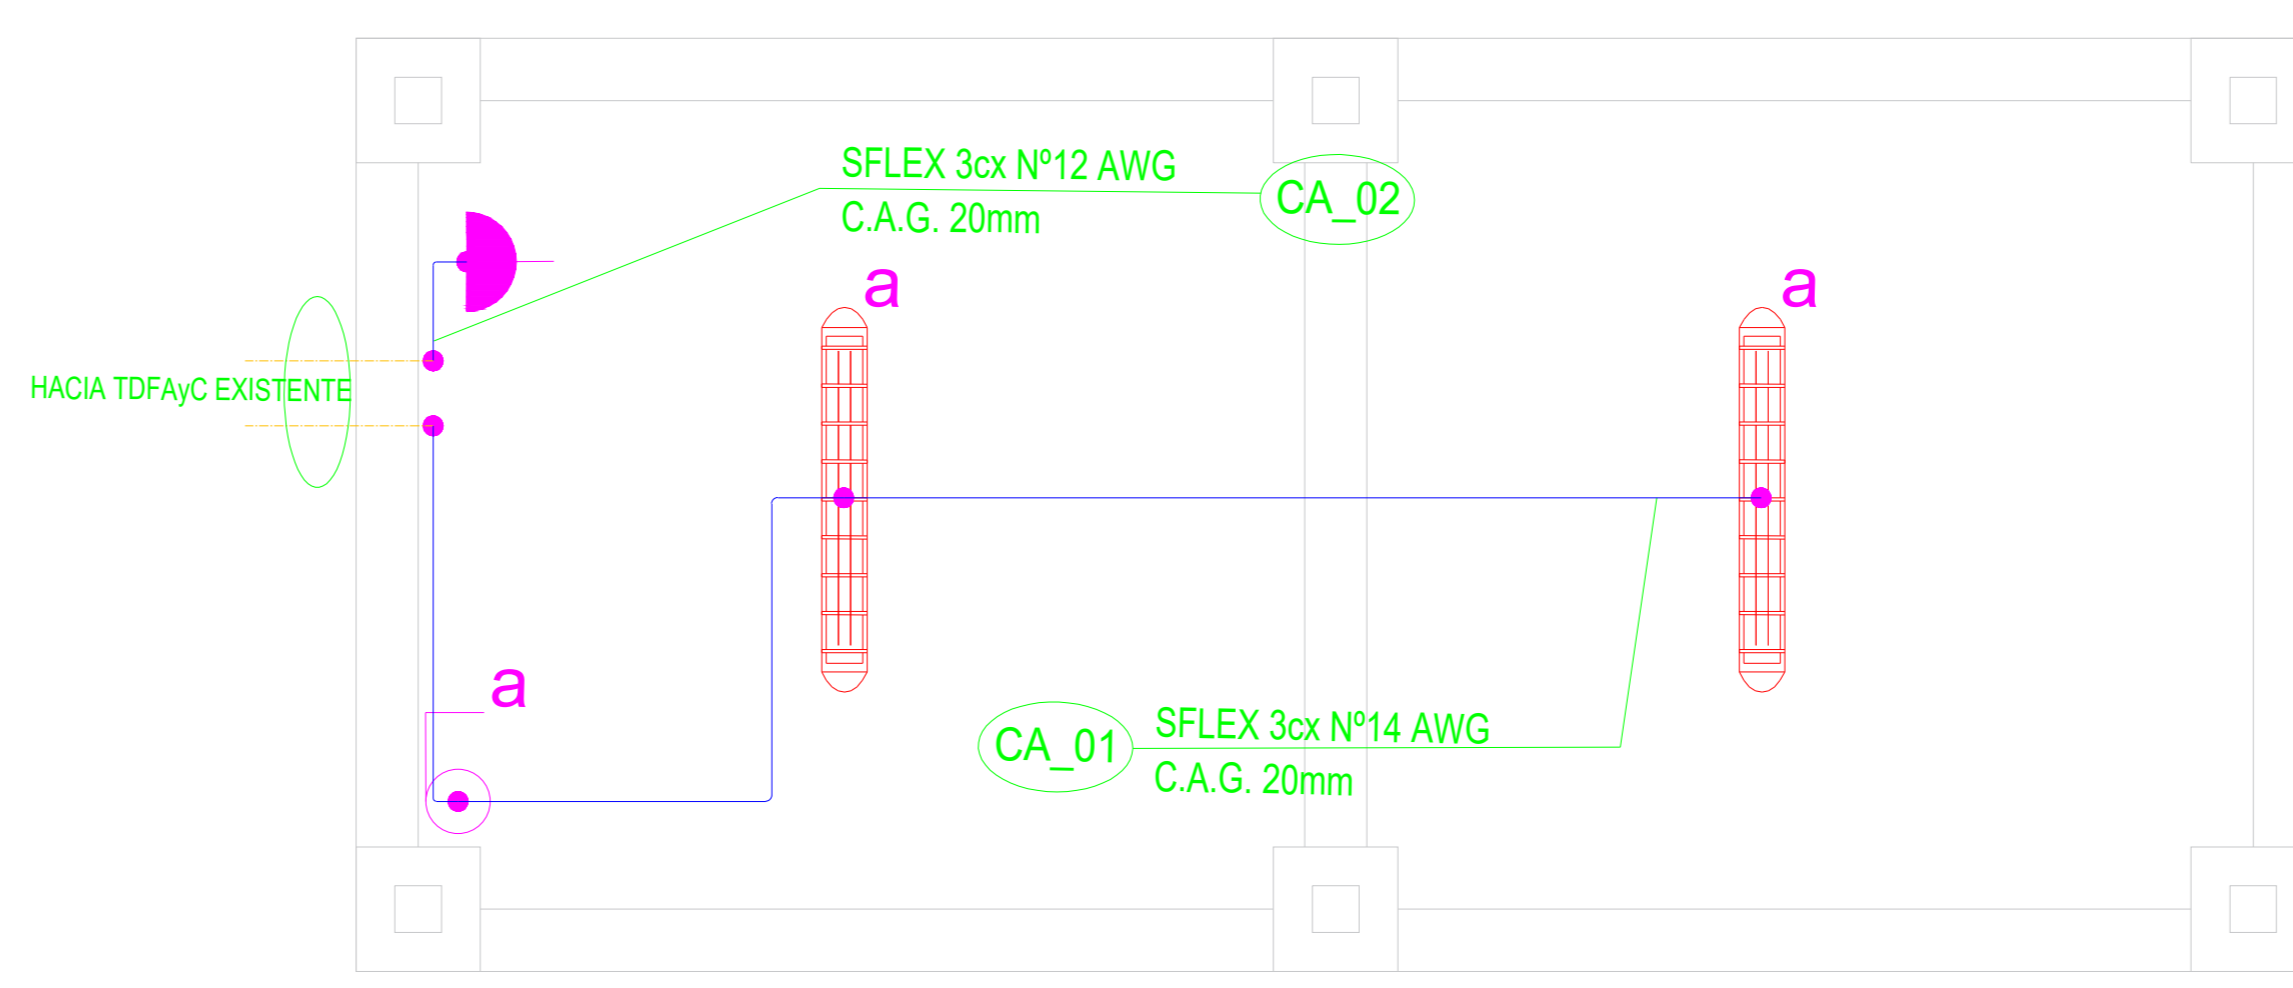

DETALLE MONTAJE LUMINARIA INTERIOR
ESCALA NA

CUADRO DE CARGA DE ALUMBRADO

DESIG.	CTO.	LED ESTANCO	APLIQUE	ENCH.	ENCH.	LUM.	OTROS	TOTAL CENTROS	POTENC. KW.	FASE	PROTECCIONES DIFER.	DISYUN.	COND.	DUCTO Ø	DESCRIPCION
IDA	CA-1	2						2	0.14	R					CASETA GENERADOR
	CA-2			1				1	0.15	S	25A/30mA	6A	3,31	20	CASETA GENERADOR
TOTAL		2		1				3	0.29						



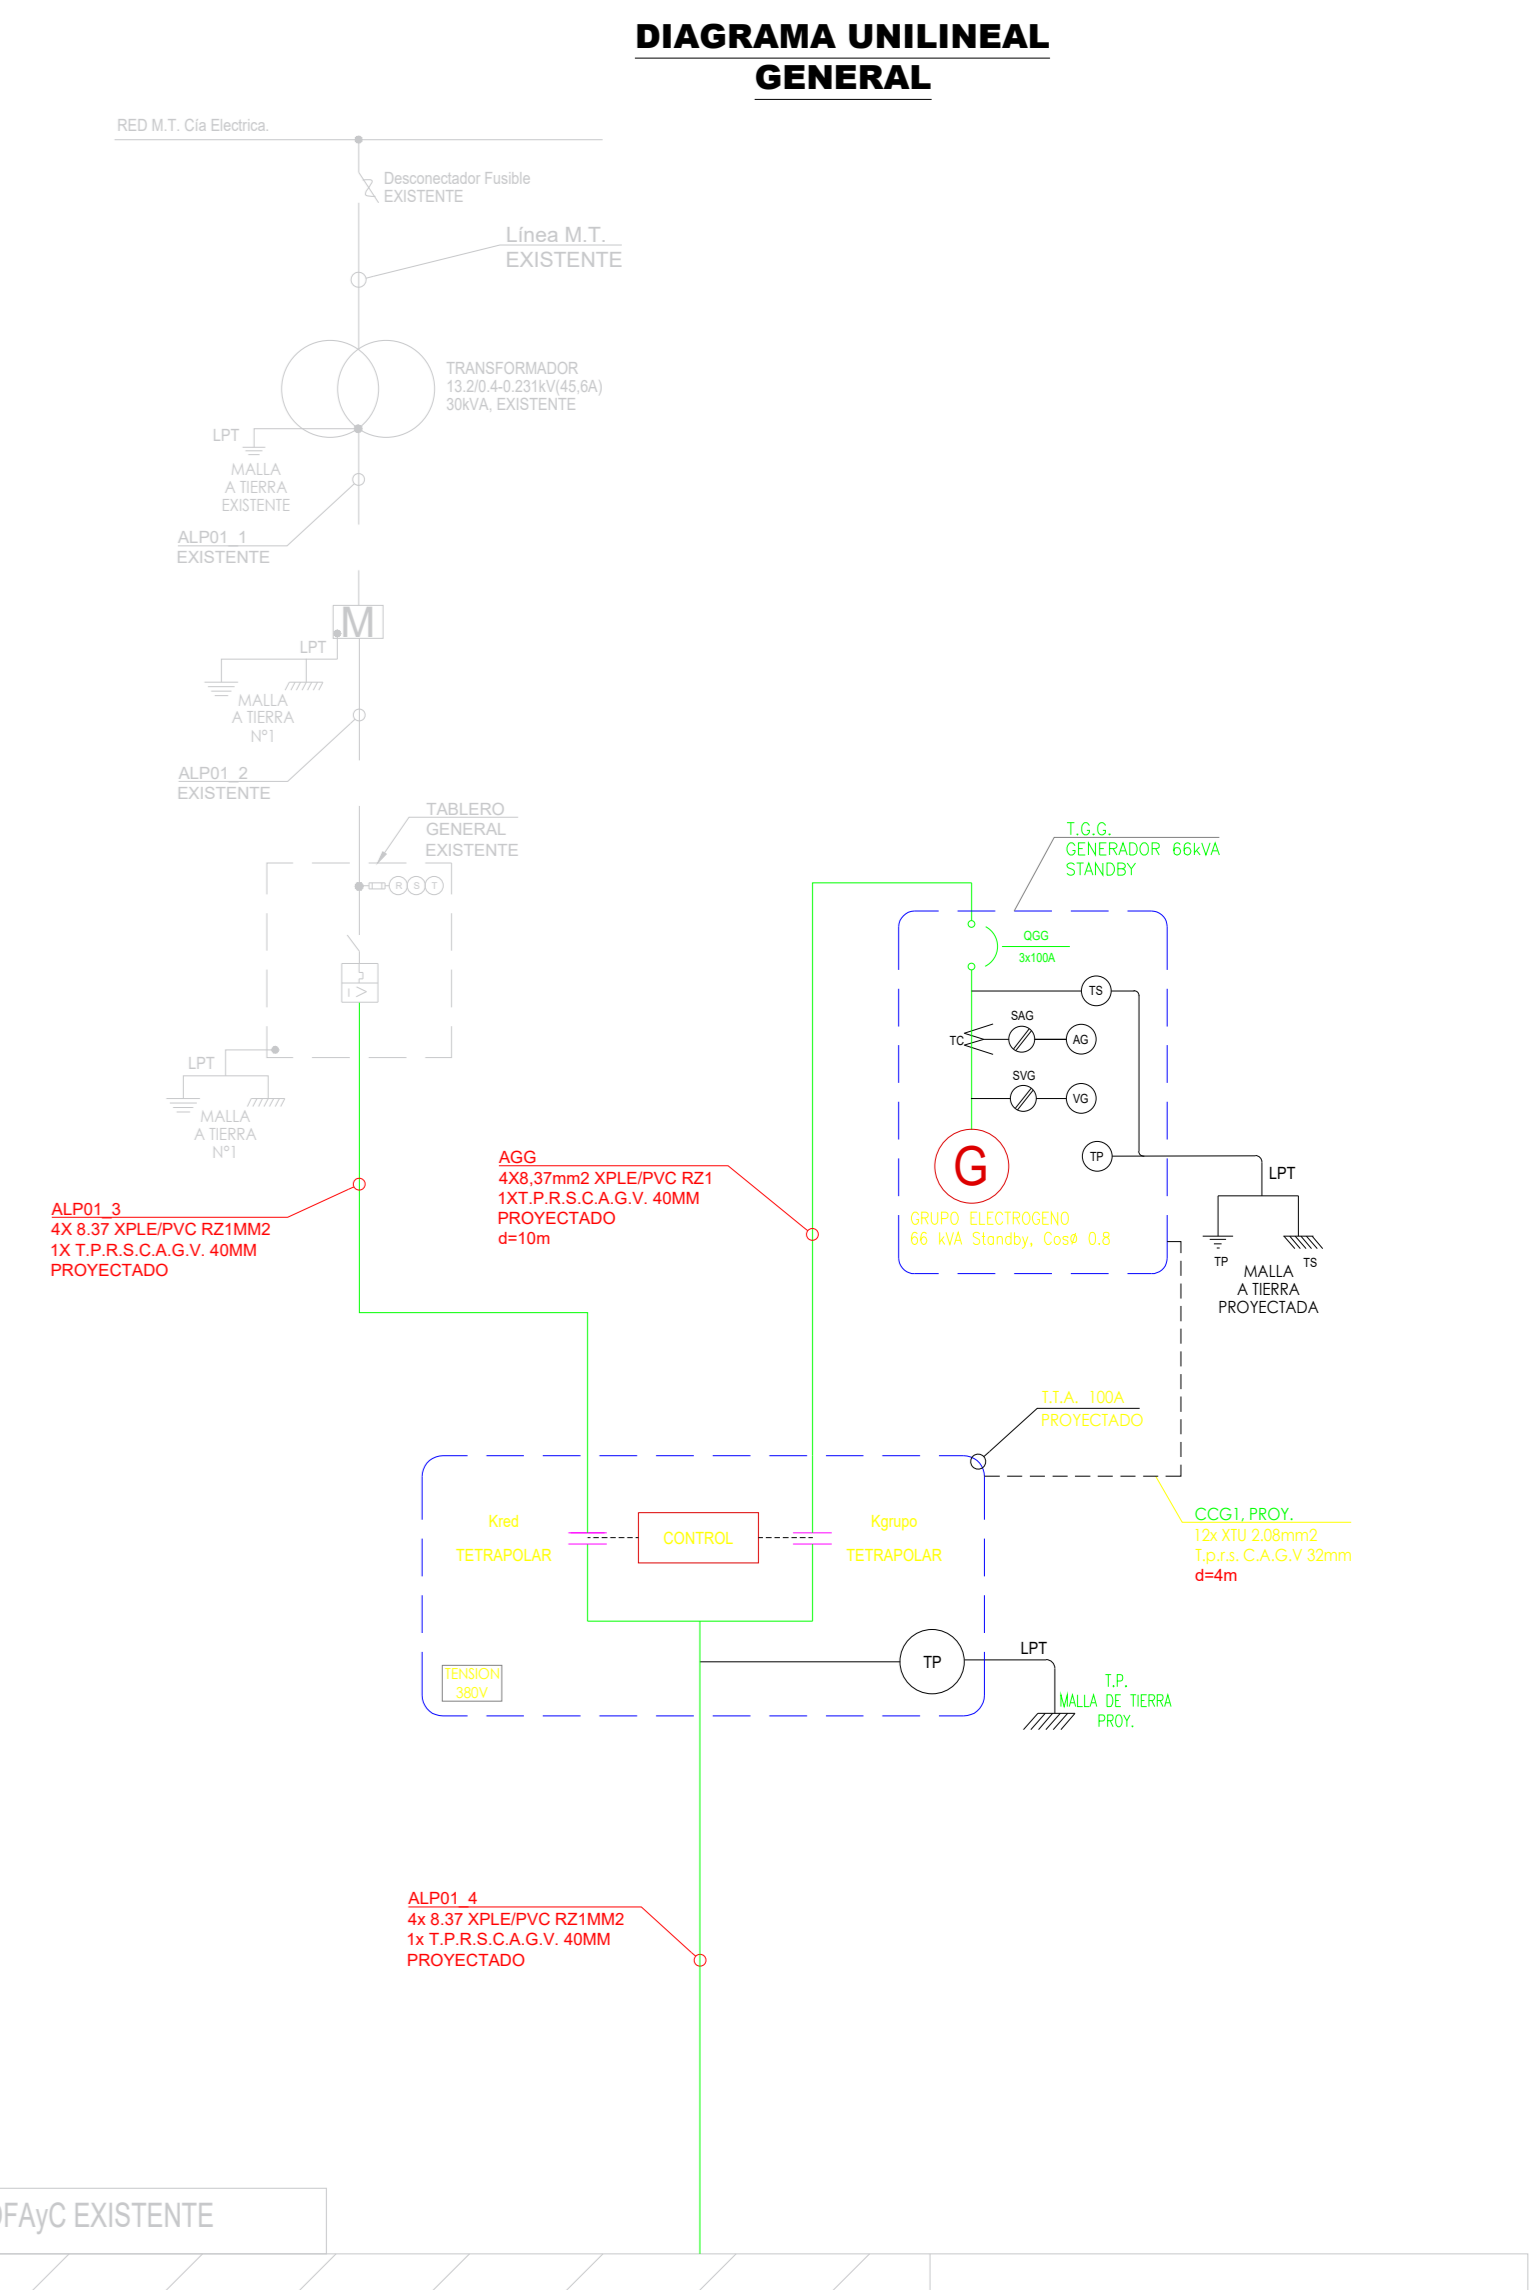


DIAGRAMA UNILINEAL GENERAL

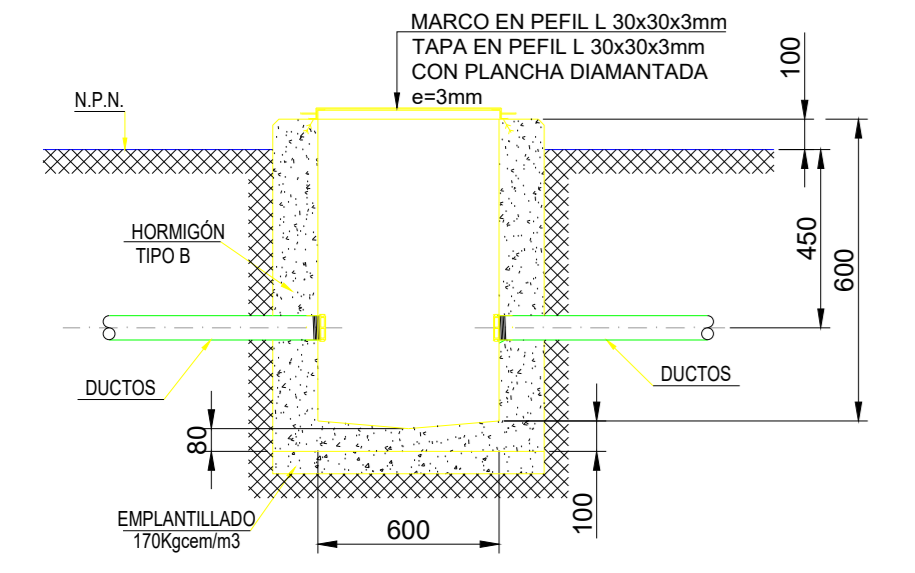

DETALLE CÁMARA ELÉCTRICA
ESCALA mm


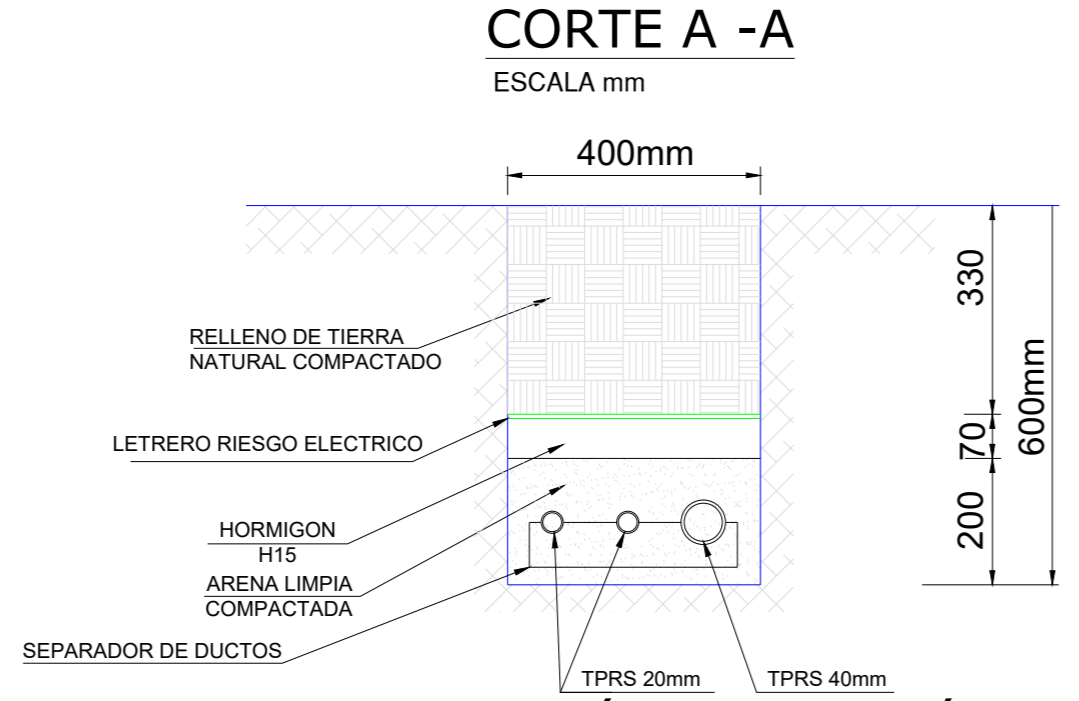


DETALLE CANALIZACIÓN SUBTERRÁNEA ALP01_4, CA_01 & CA_02


REFERENCIA UBICACIÓN
ESCALA NA




PLANTA GENERAL MALLA PUESTA A TIERRA
ESCALA 1:50

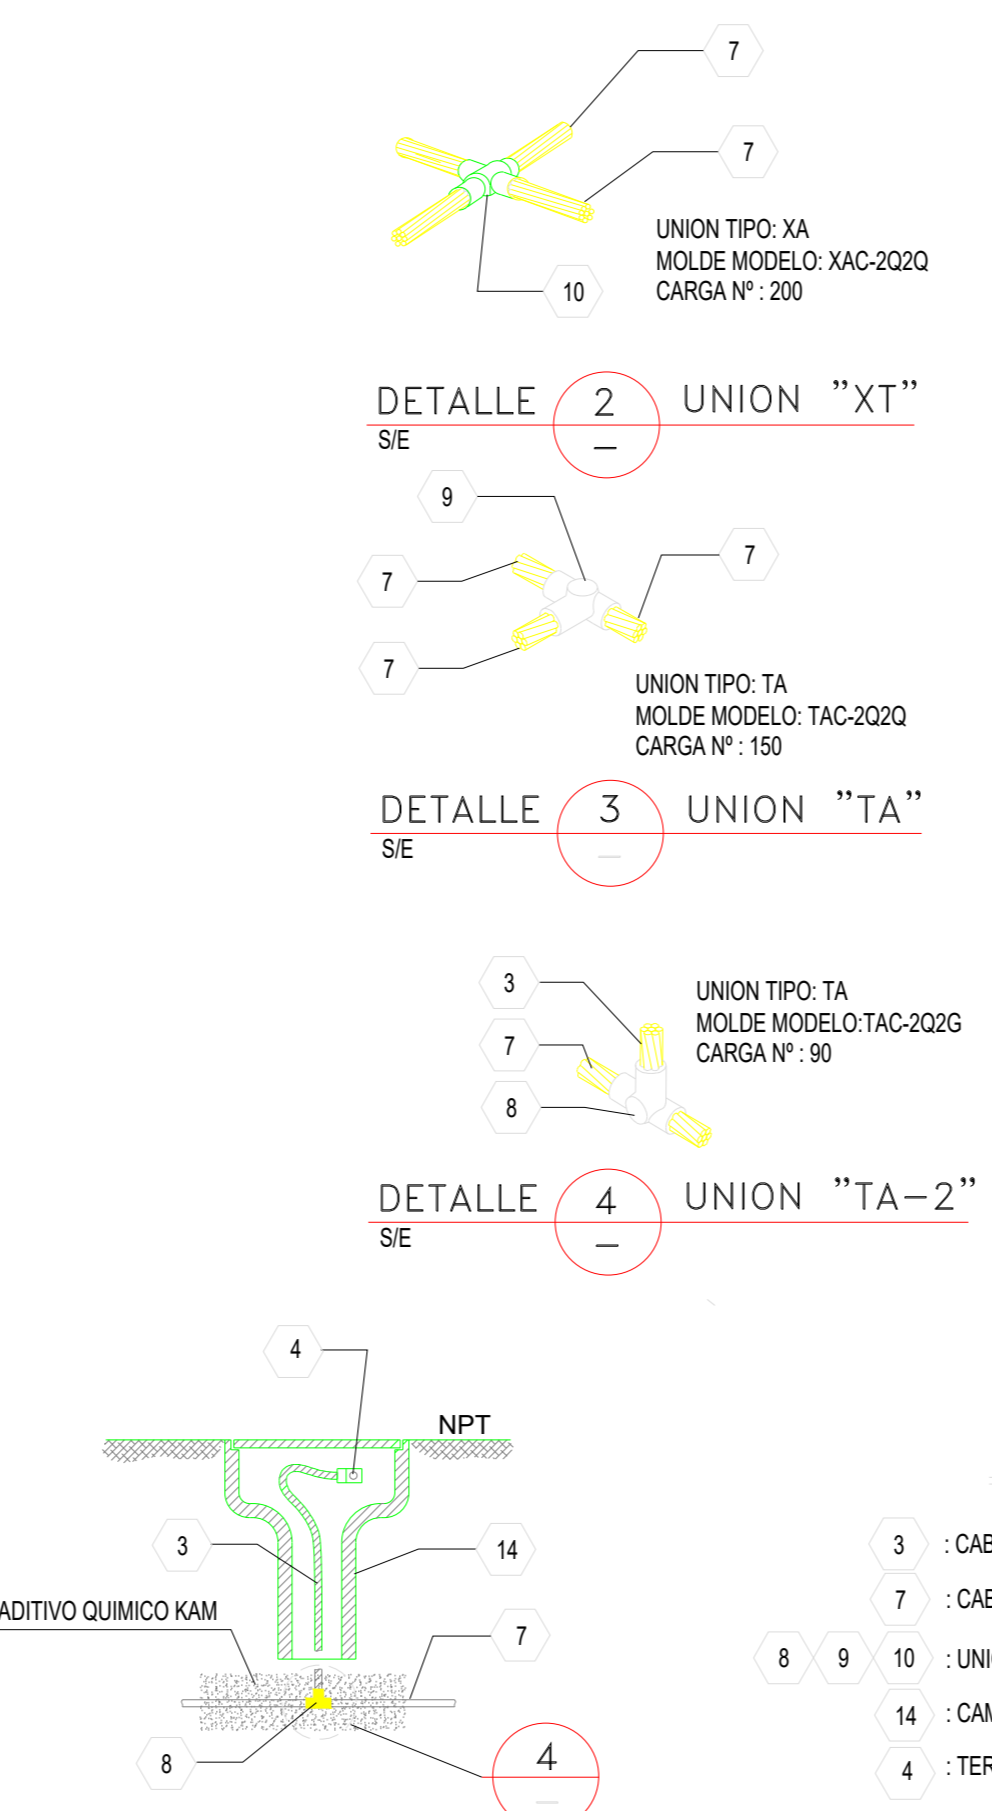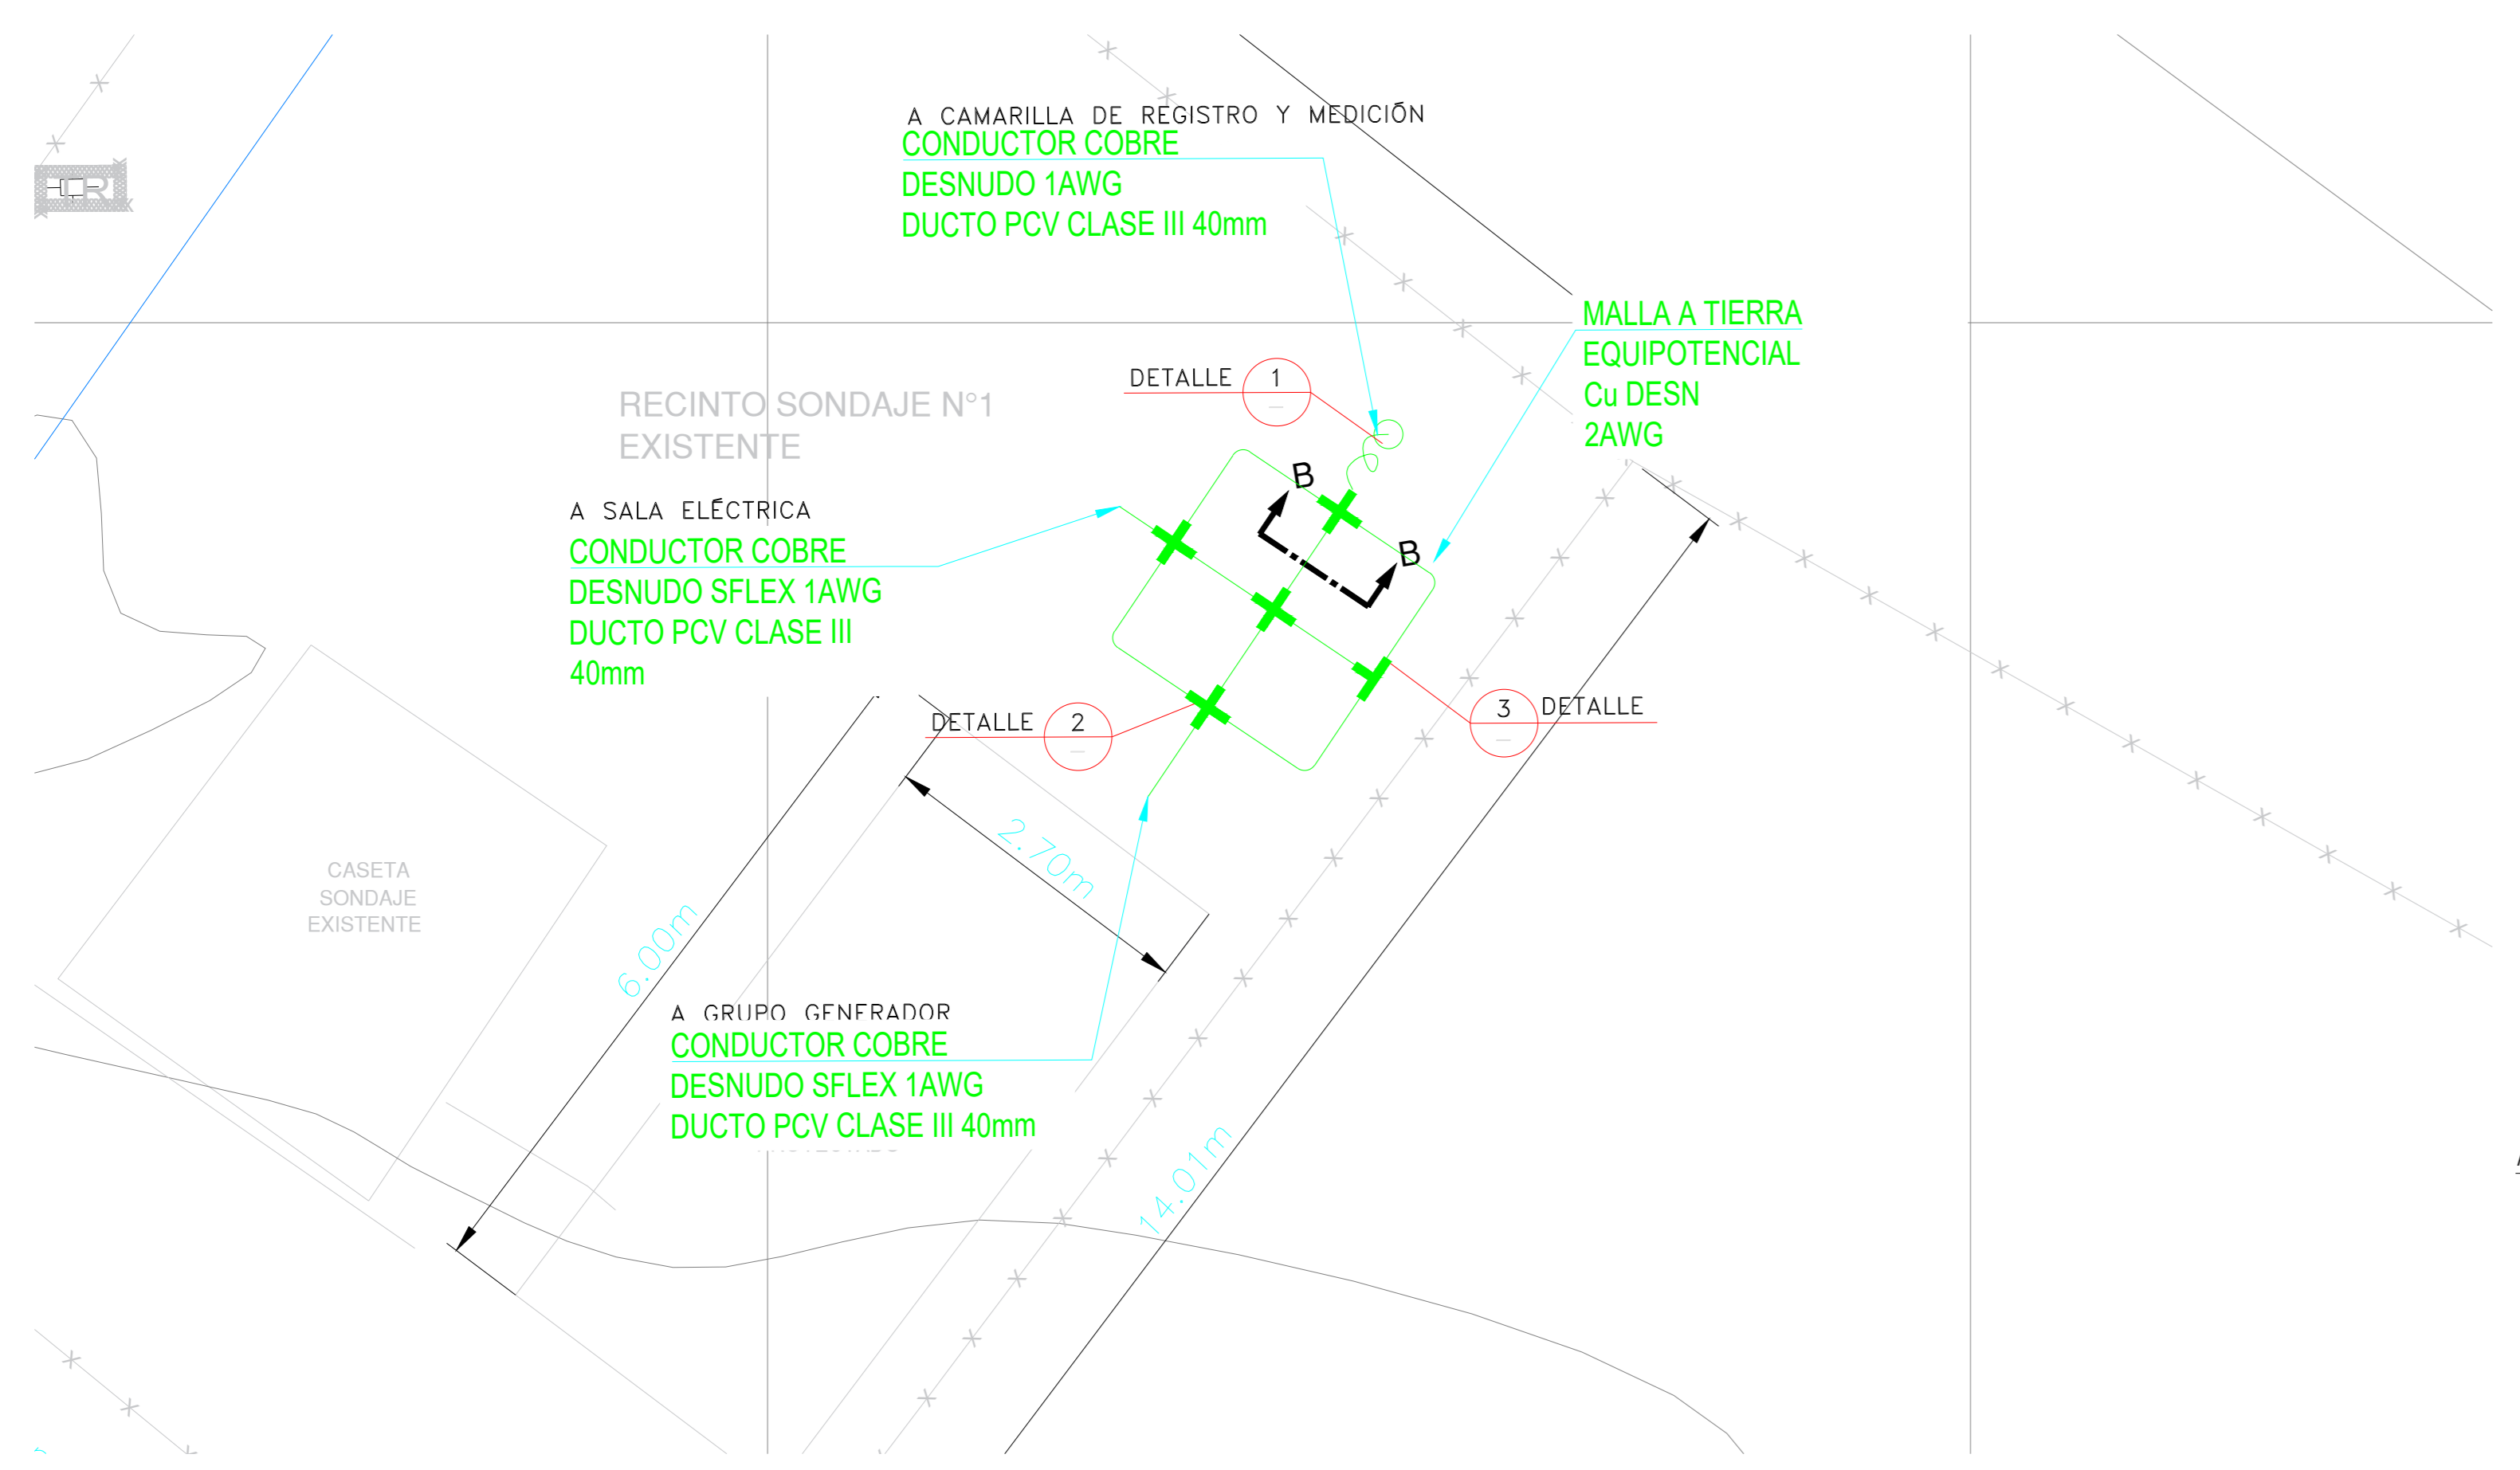

- DESCRIPCION (CAMARILLA INSPECCION):**
- 3 CABLE Cu DESNUDO 1 AWG
 - 7 CABLE Cu DESNUDO 10 AWG
 - 8 UNION POR TERMOFUSION CADWELD
 - 14 CAMARILLA SEGUN NORMA SEC.
 - 4 TERMINAL DE COMPRESION DE PALETA

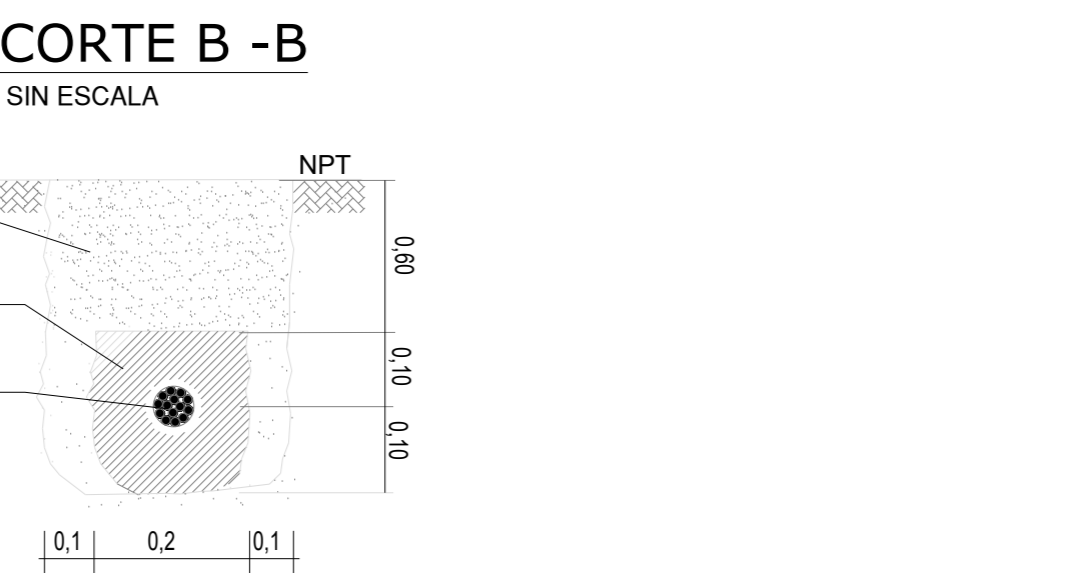

CORTE B - B
SIN ESCALA

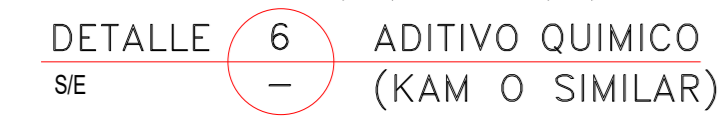

DETALLE 6 ADITIVO QUIMICO (KAM O SIMILAR)

CROQUIS DE UBICACIÓN	INSCRIPCIÓN SEC	NOMBRE DE PROYECTO
		ACEPTACIÓN PROPIETARIO
		INSTALADOR

APROBACION DIRECCIÓN DE OBRAS HIDRÁULICAS

DIRECCIÓN DE OBRAS HIDRÁULICAS
GOBIERNO DE CHILE

DIRECTOR REGIONAL DE OBRAS HIDRÁULICAS, REGIÓN DEL MAULE

INSPECTOR DEL CONVENIO DON+NUEVOSUR S.A.

Nuevosur

ANTEPROYECTO: **DISEÑO MEJORAMIENTO Y AMPLIACION SERVICIO DE AGUA POTABLE RURAL, LA LAGUNA COMUNA DE TENO**

CONTENIDO: DISEÑO INSTALACION GRUPO GENERADOR POZO N°1 EXISTENTE

APROBACIÓN NUEVOSUR S.A.

PROYECTISTA: JUAN ALIAGA

FECHA: JUNIO 2021

INDICADAS: 01/01

MANDANTE: ADMINISTRADOR DE ESTUDIOS A.P.R. NUEVOSUR S.A.

REVISIÓN N°: **REV. 0**

TIMBRE:

Diseñado: []
 Fecha: Mayo 2021
 Escala: 1:50
 Proyecto: DISEÑO MEJORAMIENTO Y AMPLIACION SERVICIO DE AGUA POTABLE RURAL, LA LAGUNA COMUNA DE TENO