
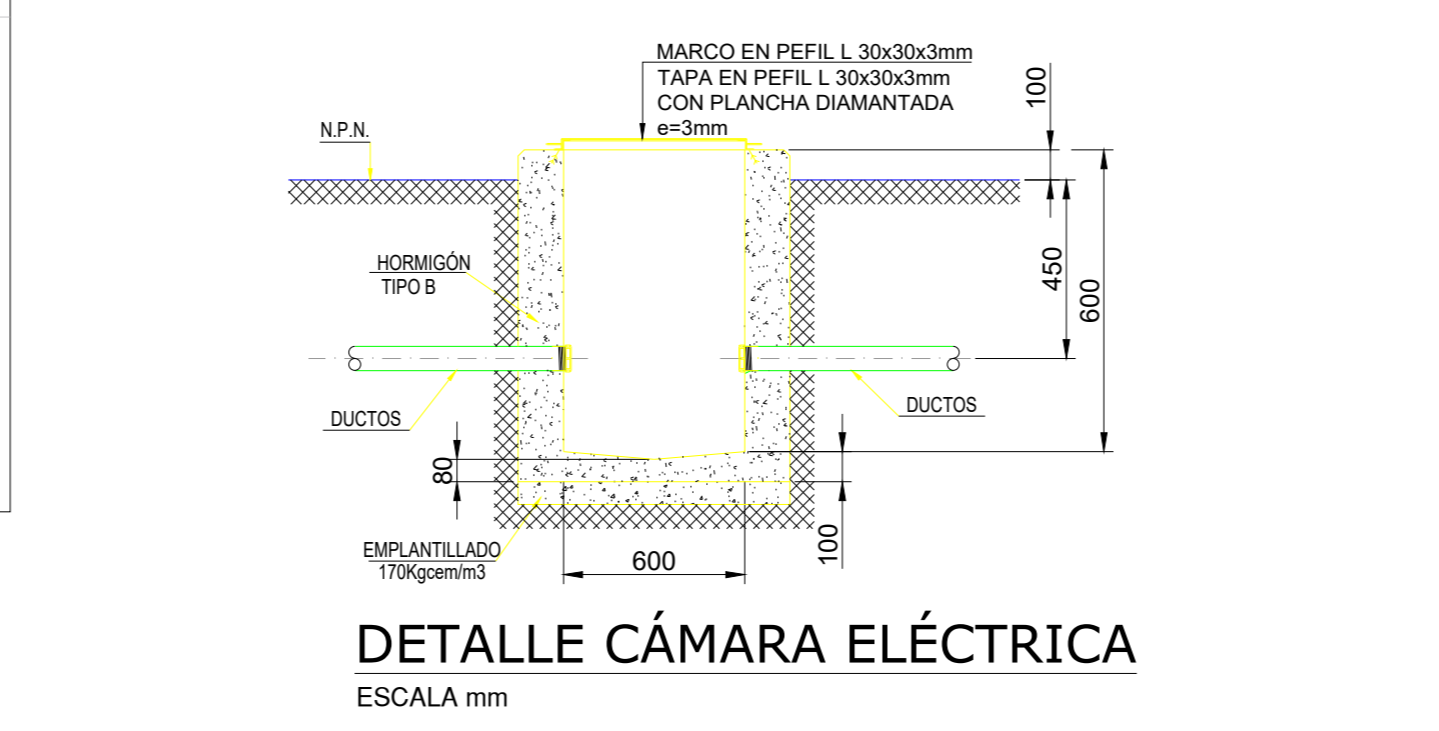
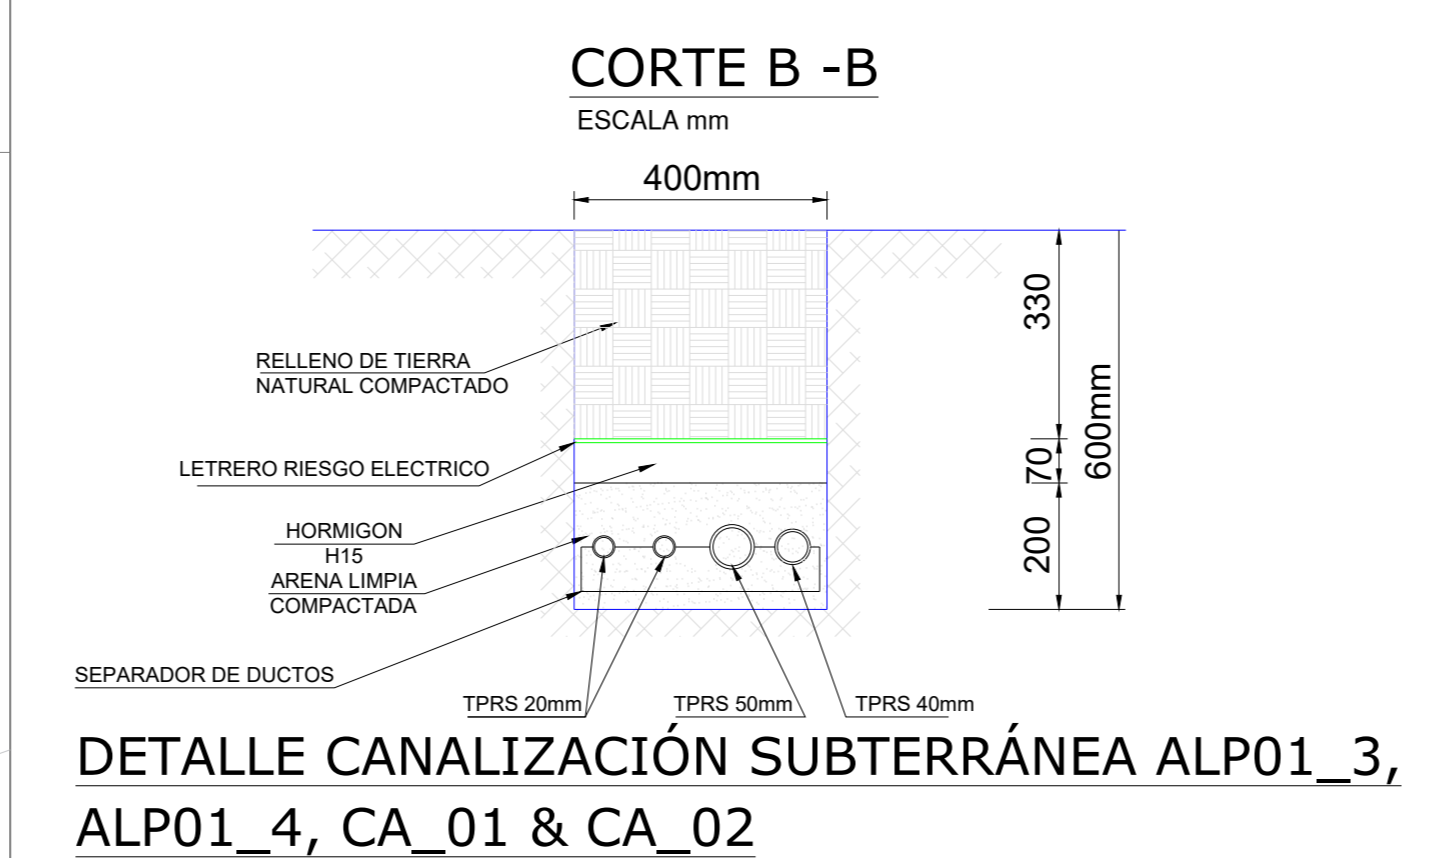
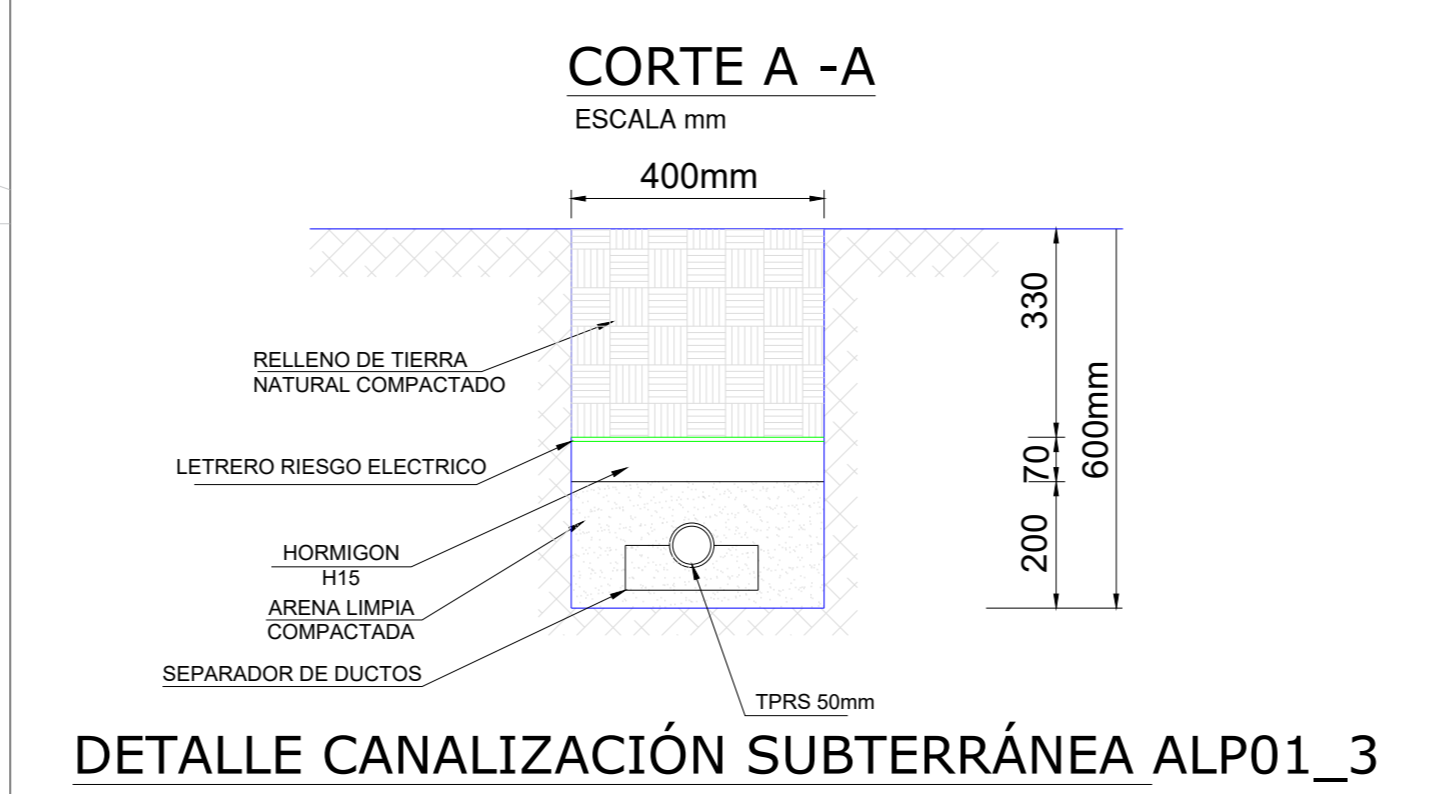
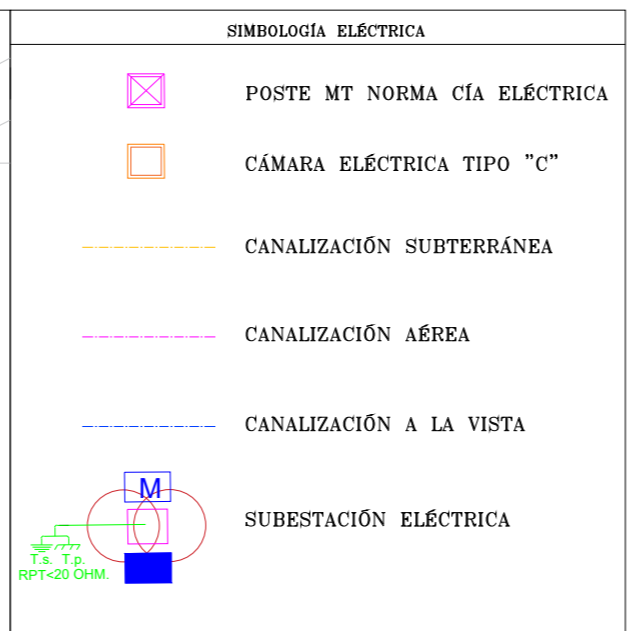


PLANTA CANALIZACIONES

ESCALA 1:50

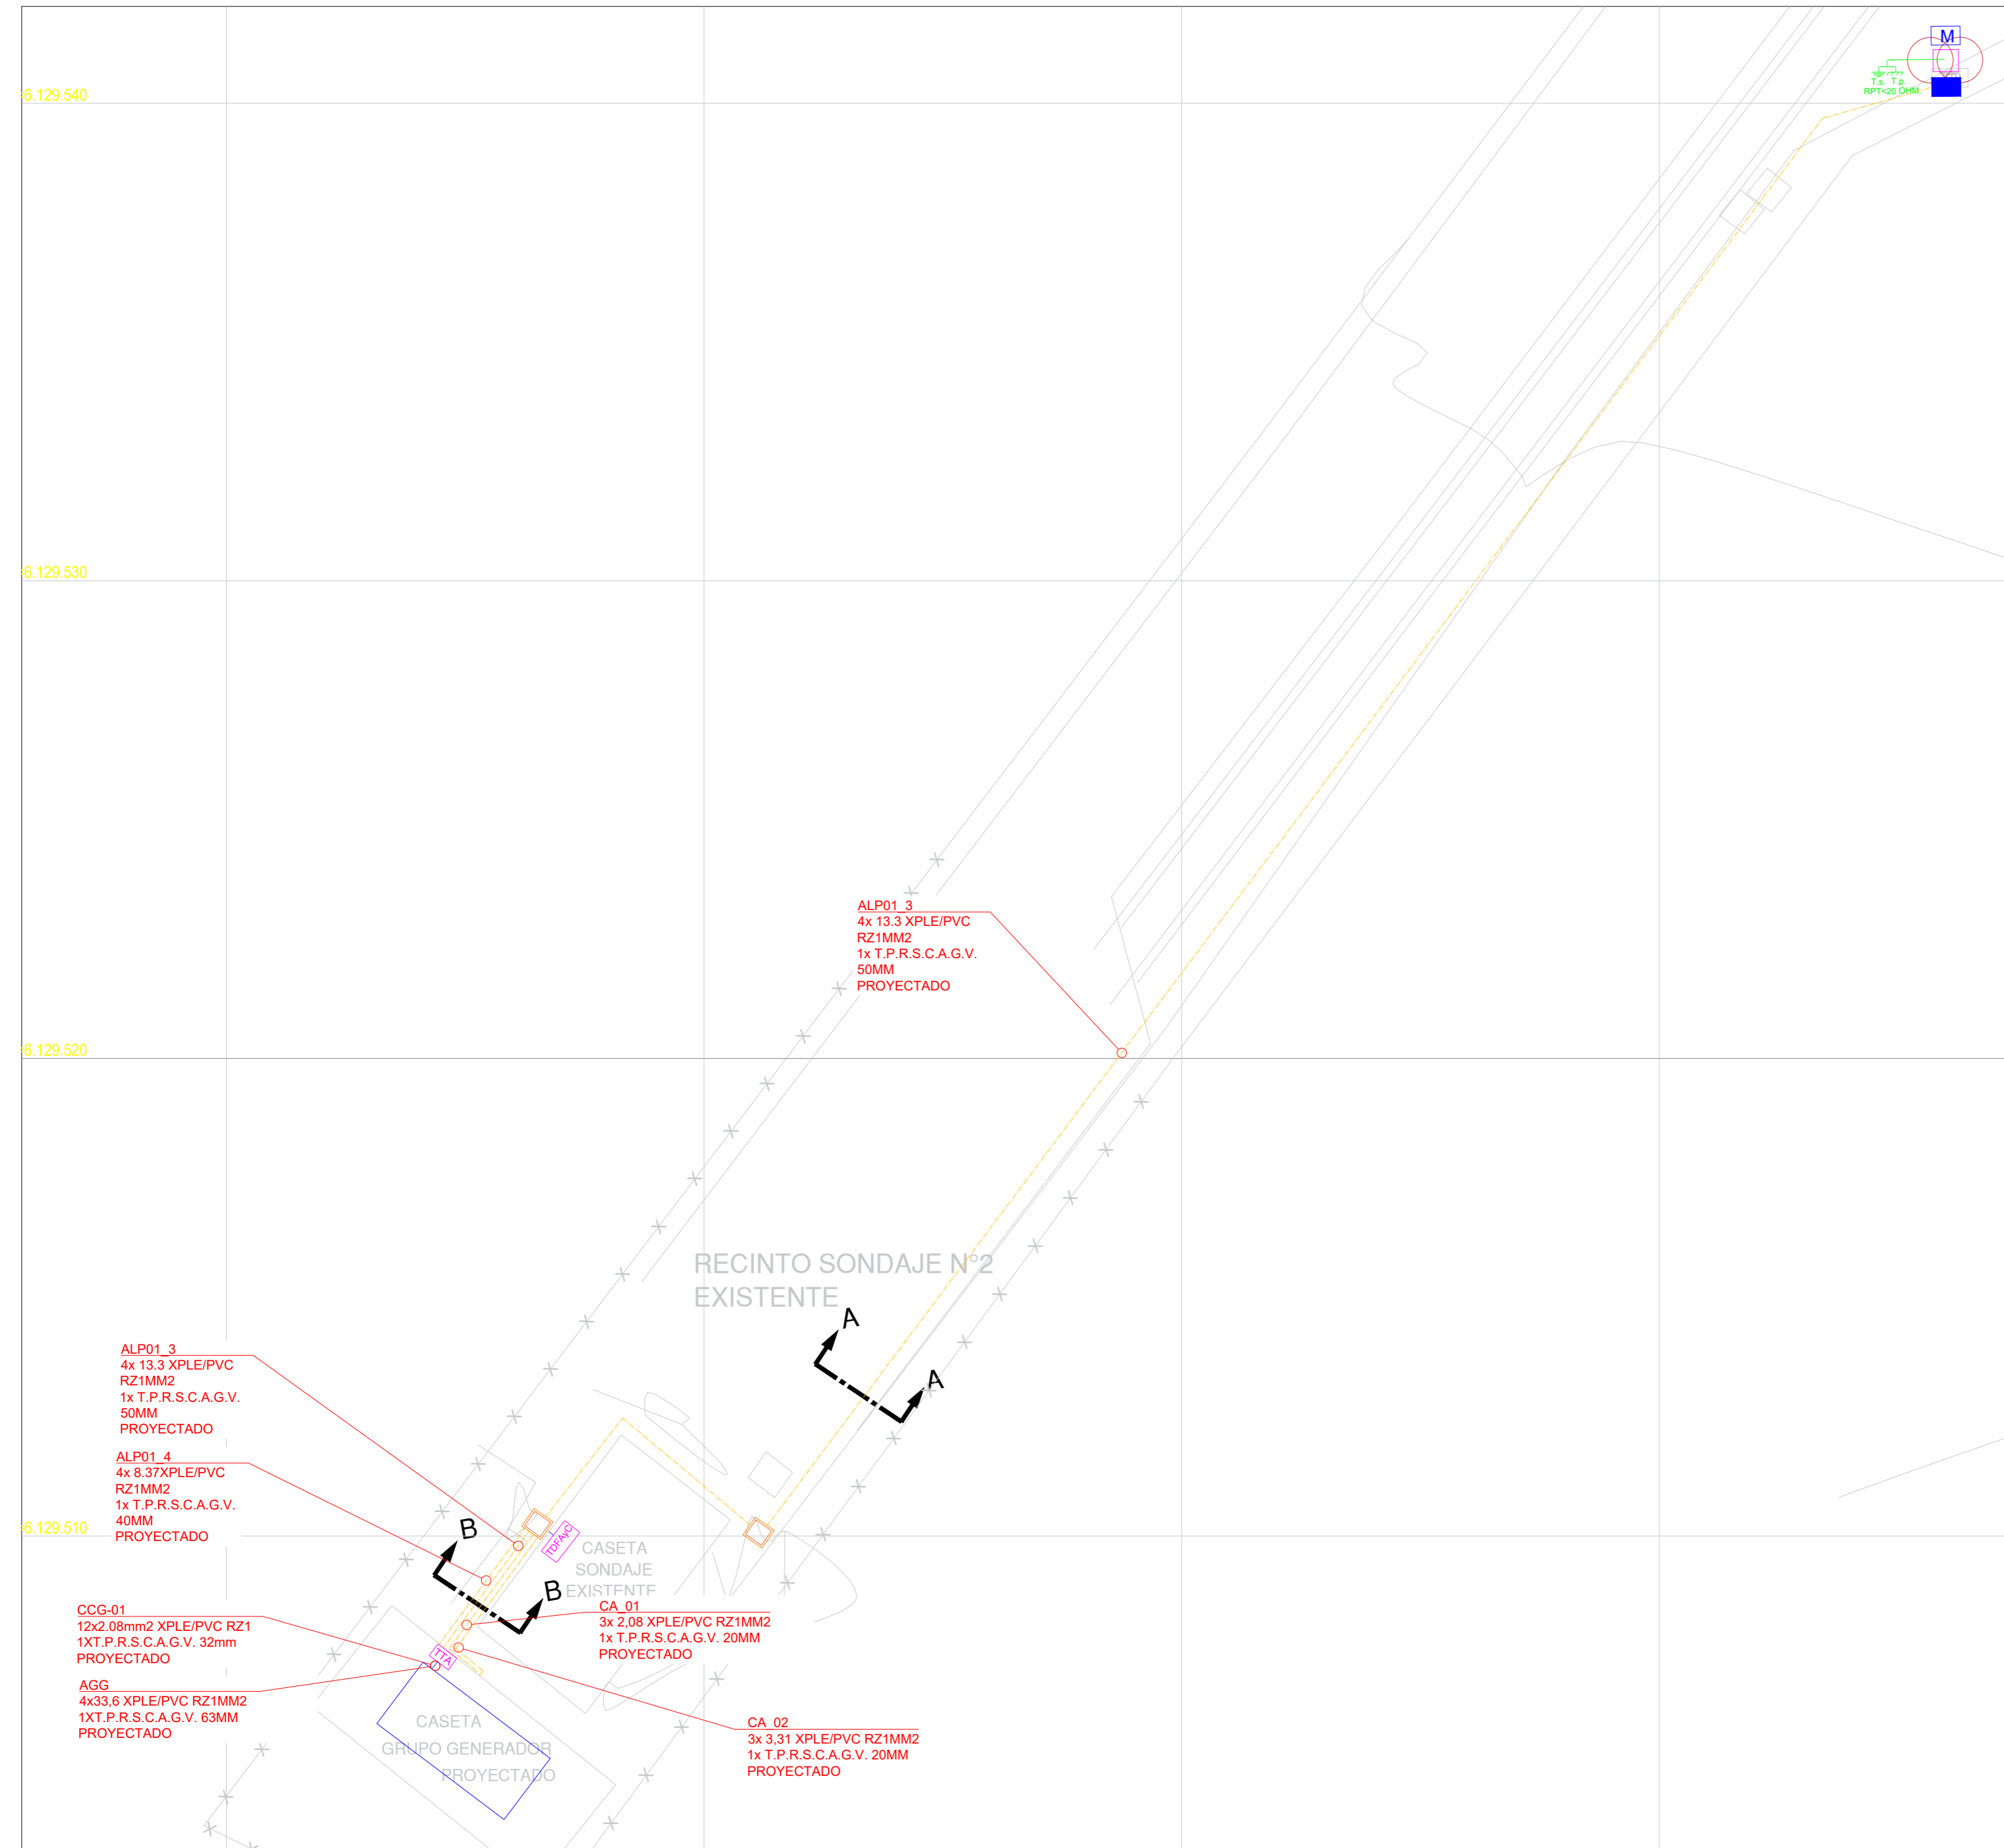

CANALIZACIÓN CIRCUITOS ALUMBRADO CASETA GRUPO GENERADOR

ESCALA 1:50






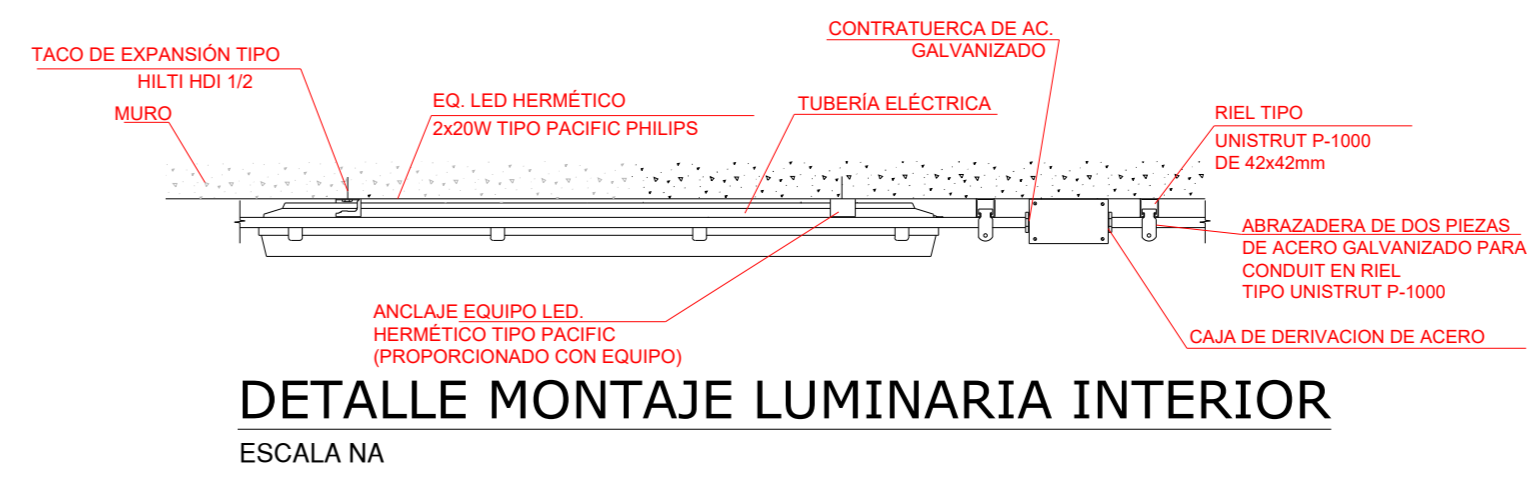


DIAGRAMA UNILINEAL GENERAL

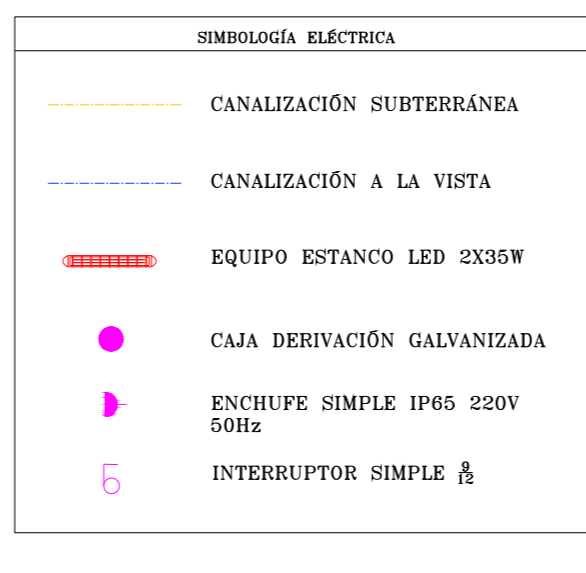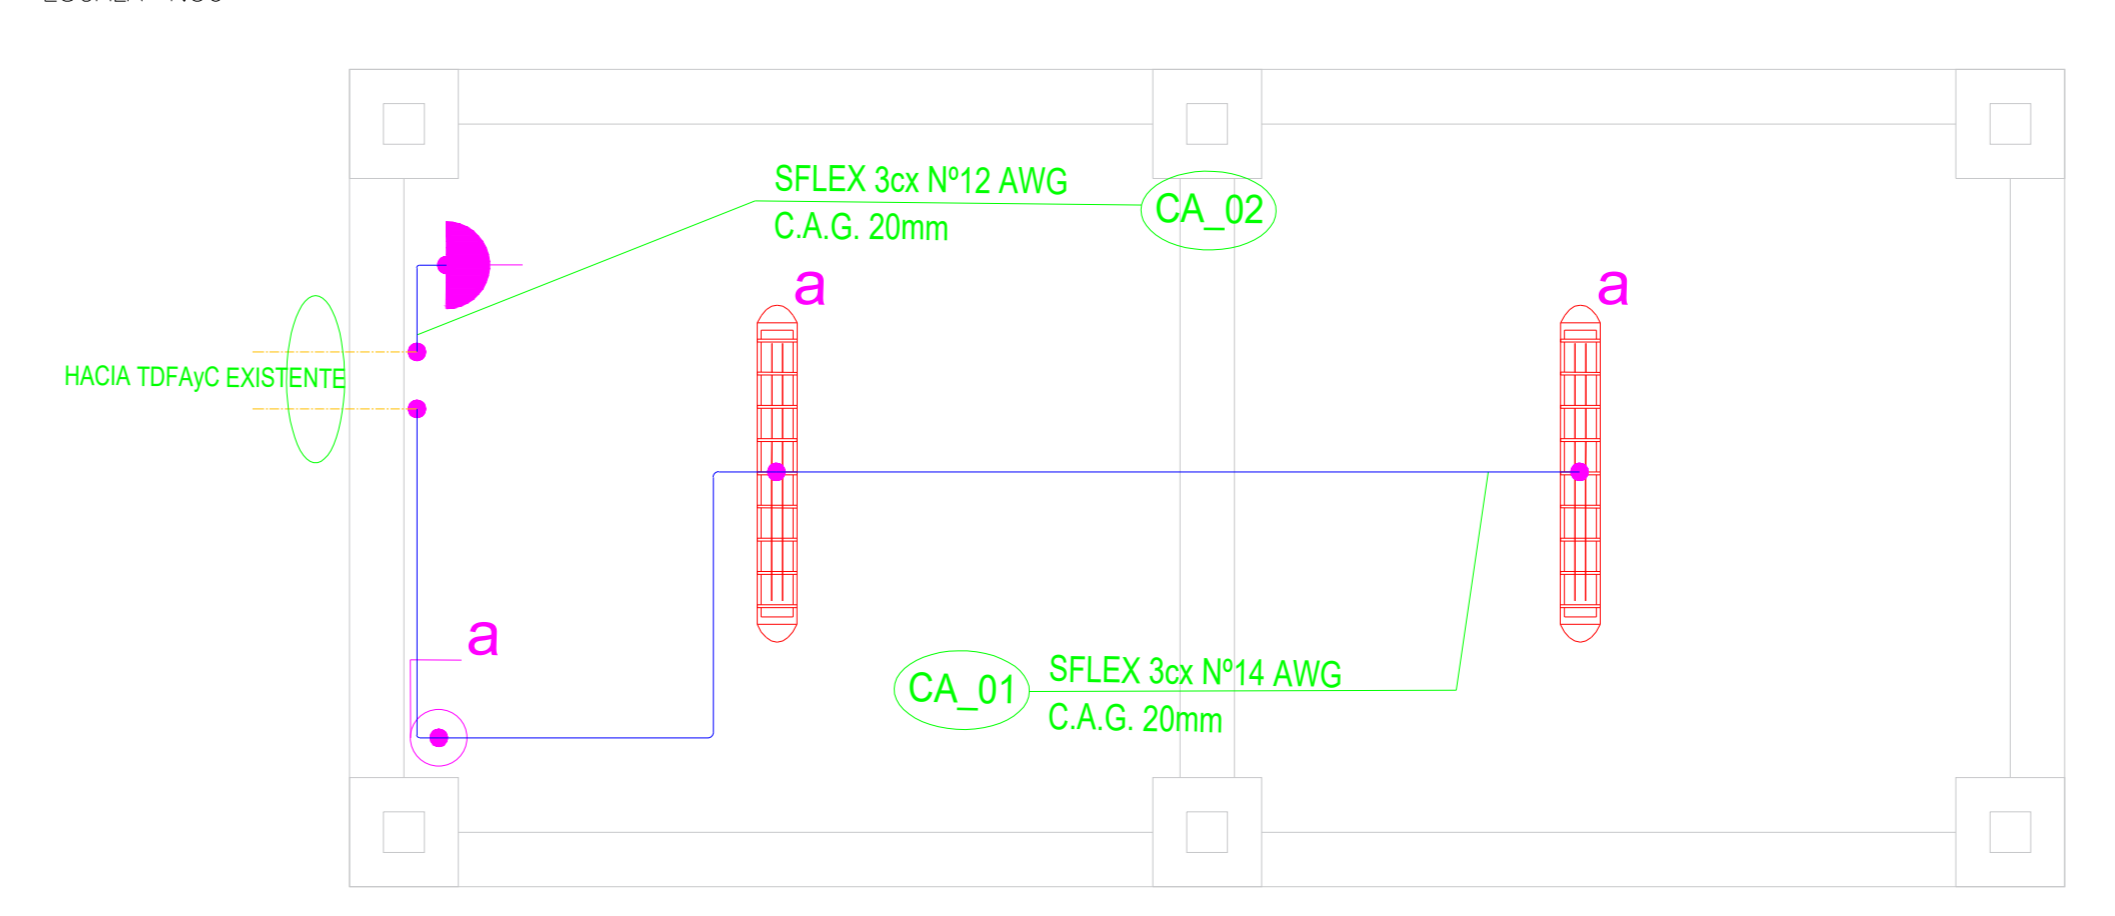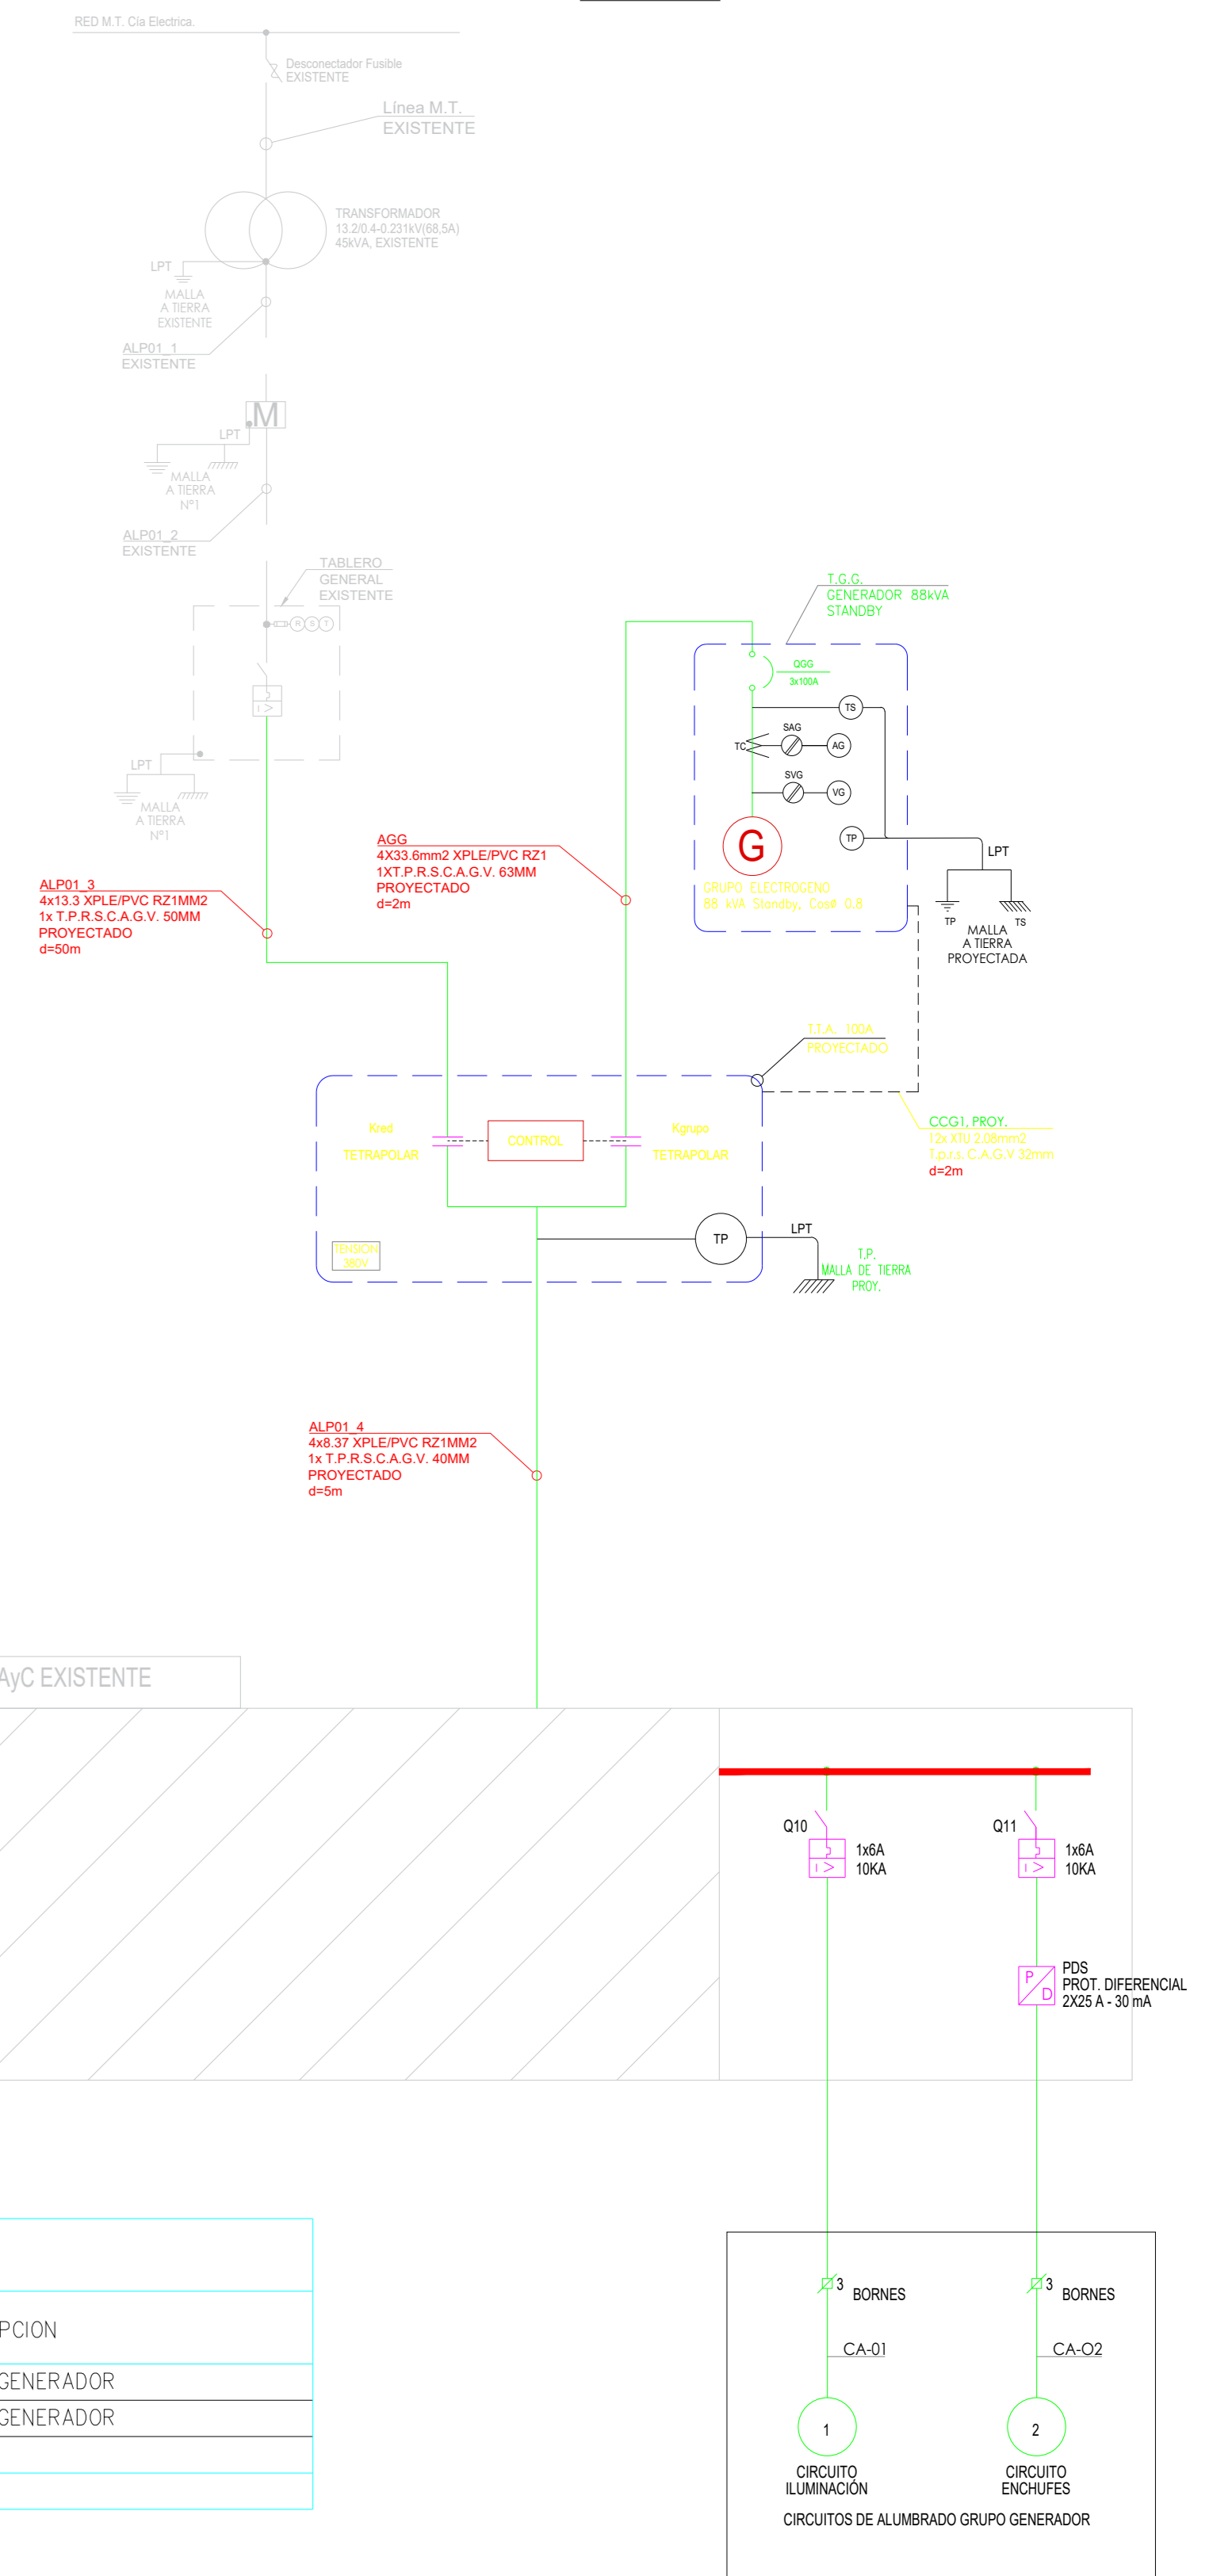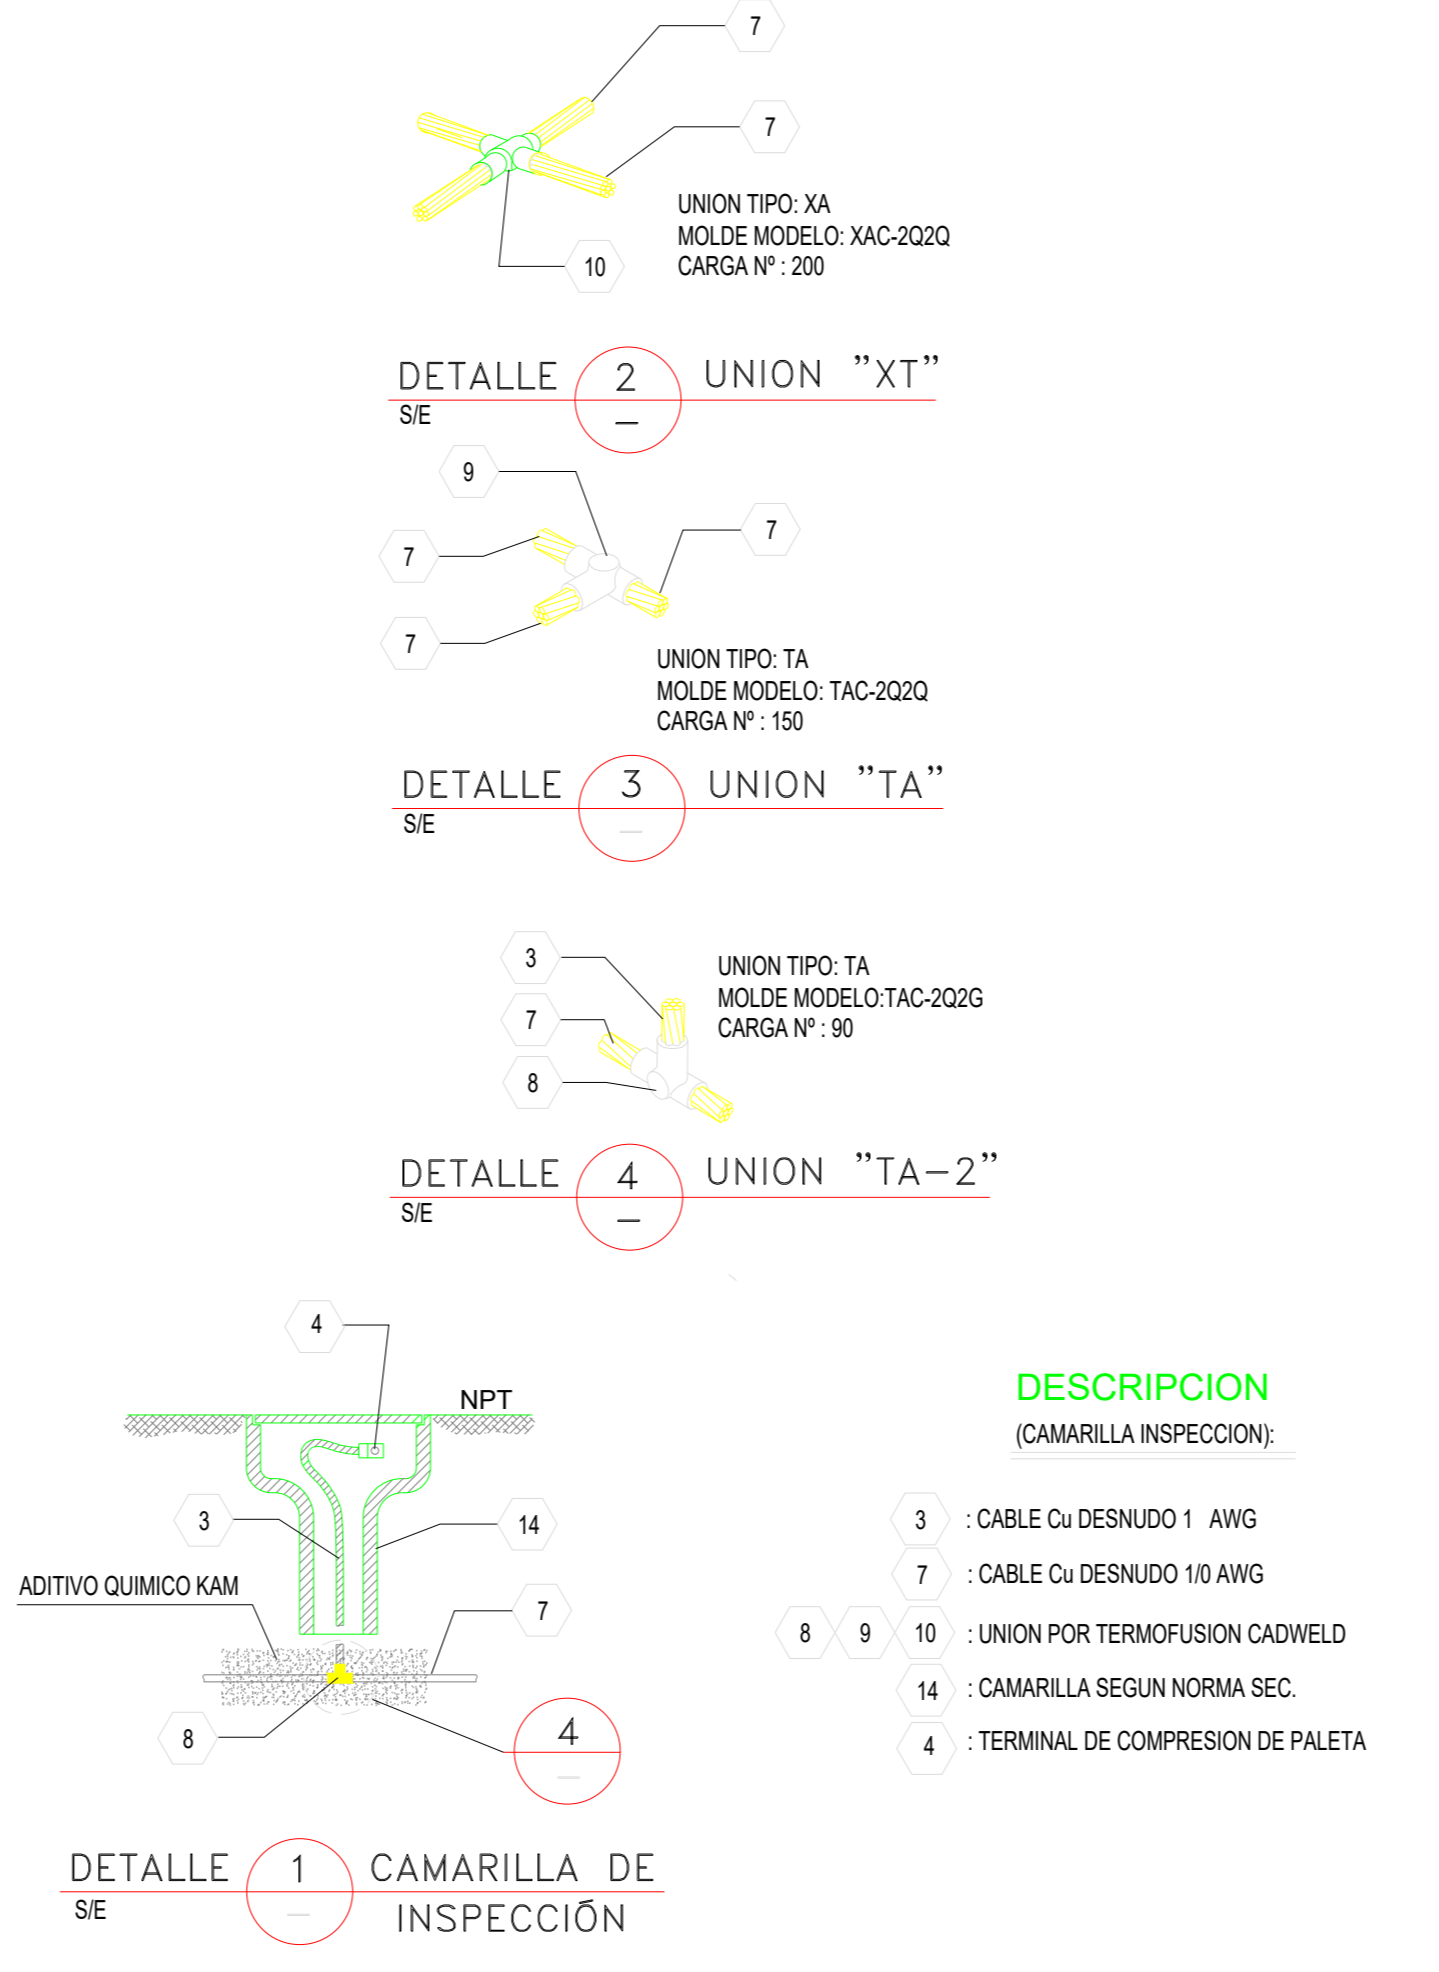

PLANTA GENERAL MALLA PUESTA A TIERRA

ESCALA 1:50

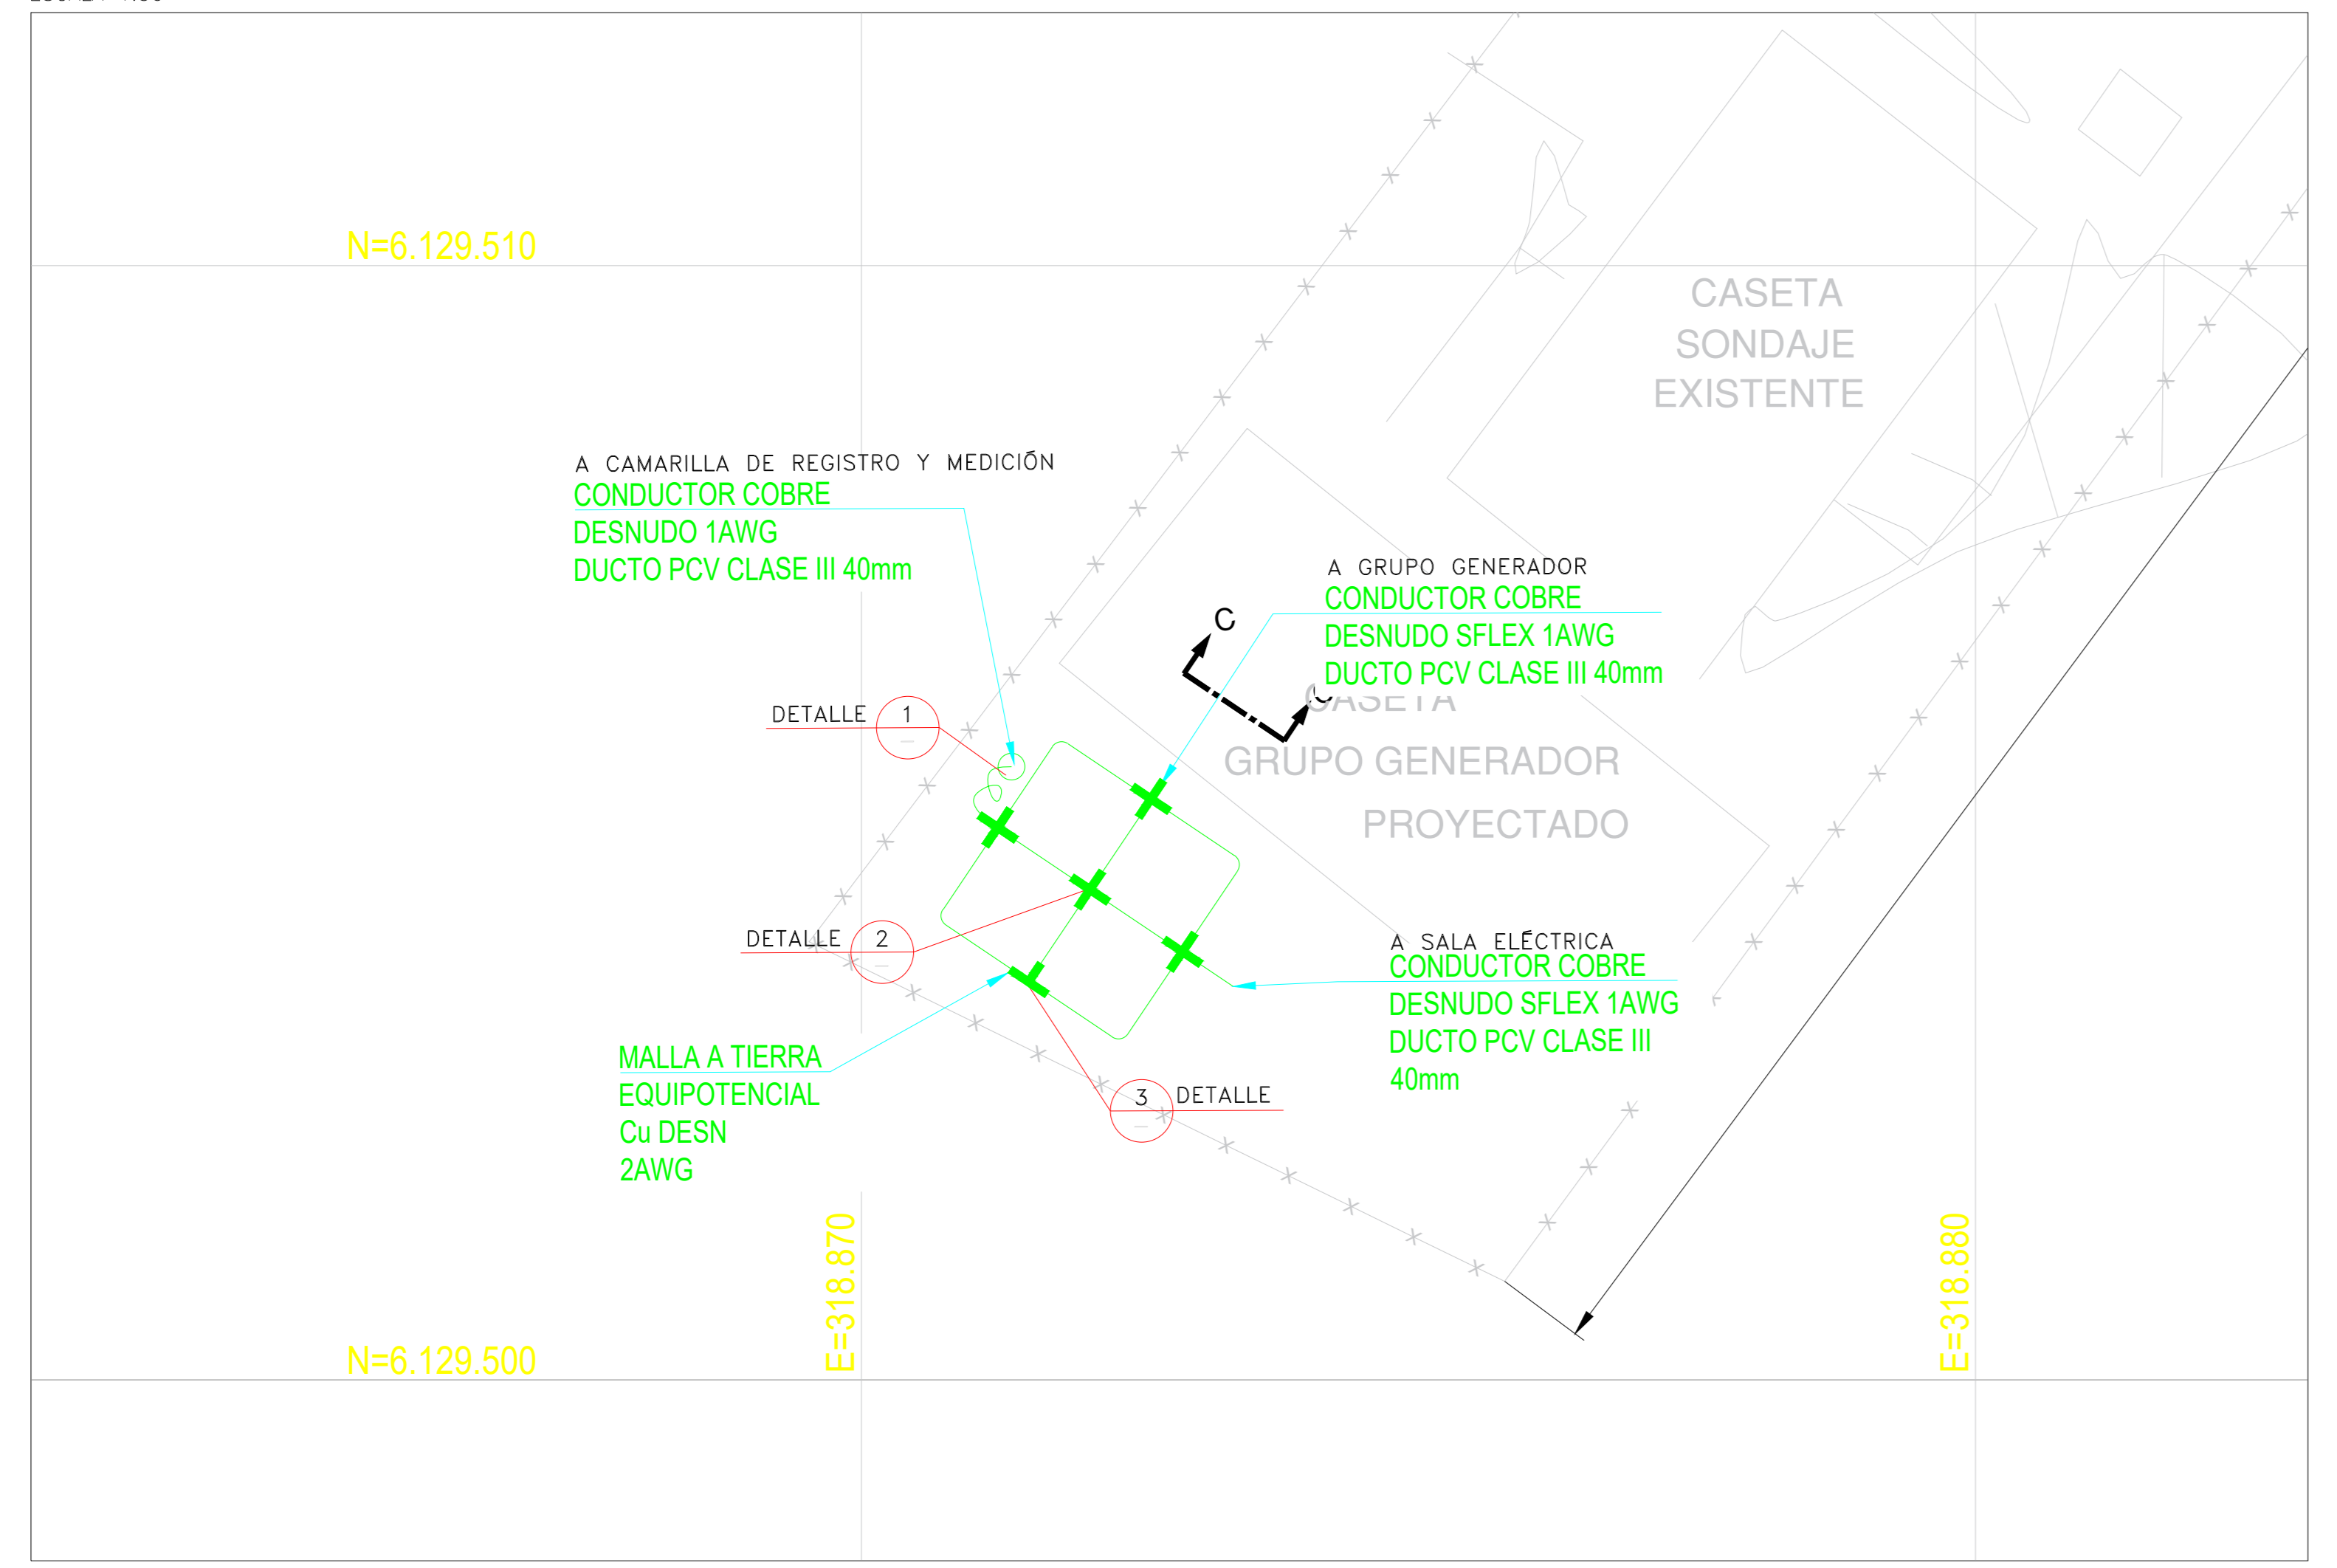


REFERENCIA UBICACIÓN



CUADRO DE CARGA DE ALUMBRADO

DESIG.	CTO.	LED ESTANCO	APLQUE	ENCH.	ENCH.	LUM.	OTROS	TOTAL CENTROS	POTENC. K.W.	FASE	PROTECCIONES DIFER.	DISYUN.	COND. DUCTO	DESCRIPCION	
CA-1	1X35W	2X35W	2	60W	150W	60W		2	0.14	R		6A	2,08	20	CASETA GENERADOR
CA-2			1					1	0.15	S	25A/30mA	6A	3,31	20	CASETA GENERADOR
TOTAL			2		1			3	0.29						

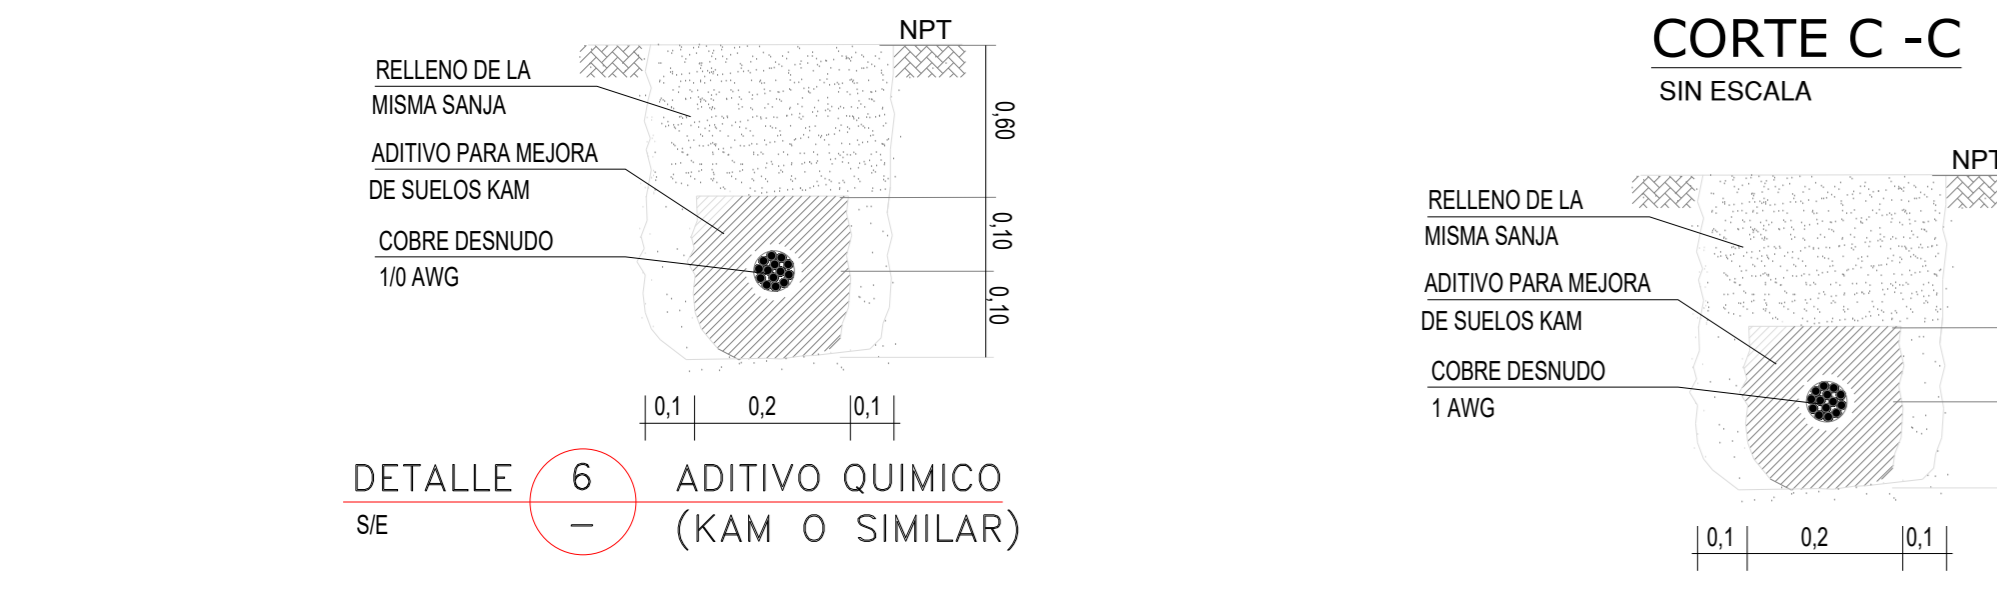

CROQUIS DE UBICACIÓN		INSCRIPCIÓN SEC		NOMBRE DE PROYECTO						ANTEPROYECTO: DISEÑO MEJORAMIENTO Y AMPLIACION SERVICIO DE AGUA POTABLE RURAL, LA LAGUNA COMUNA DE TENO		REVISIÓN N°:	
						APROBACION DIRECCIÓN DE OBRAS HIDRÁULICAS DIRECTOR REGIONAL DE OBRAS HIDRÁULICAS, REGIÓN DEL MAULE		APROBACIÓN NUEVOSUR S.A. ADMINISTRADOR DE ESTUDIOS A.P.R. NUEVOSUR S.A.		PROYECTISTA JUAN ALIAGA PROYECTISTA ELÉCTRICO C.P.E.L.		REVISIÓN N°: REV. 0	
				ACEPTACIÓN PROPIETARIO NOMBRE DEL PROPIETARIO: _____ CLASE INSTALADOR: _____		APROBACION DIRECCIÓN DE OBRAS HIDRÁULICAS INSPECTOR DEL CONVENIO DOH-NUEVOSUR S.A.		CONTENIDO: DISEÑO INSTALACION GRUPO GENERADOR POZO N°2 EXISTENTE		FECHA: JUNIO 2021 ESC: INDICADAS LÁMINA: 01/01 MANDANTE:		TIMBRE:	