



CALICATA 1

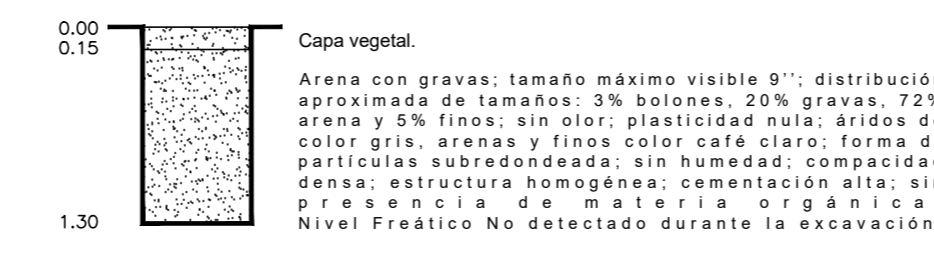

CALICATA 2

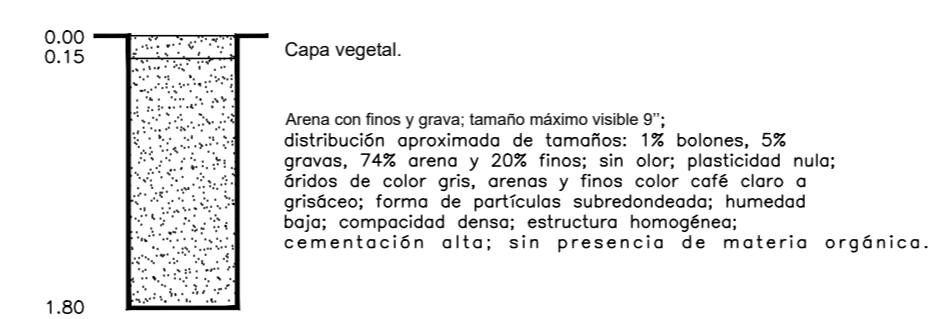

CUADRO N° 1: PARALELISMO TUBERÍAS

CAMINO	CORREDO	ROL	KILOMETRAJE		LADO	MATERIAL	SITUACION	LONGITUD
			DESDE	HASTA				
28+400	28+400	J-25	28+400.00	28+400.00	ESTE	DI. 75mm	PROYECTADA	0.00


CUADRO N° 2: ATRAVESOS TUBERÍAS Y ARRANQUES

CAMINO	ROL	KILOMETRAJE	DIAMETRO	TIPO	SITUACION	LONGITUD
28+400	J-25	28+400.00	75mm	ARRANQUE	PROYECTADA	0.00
28+400	J-25	28+400.00	75mm	ARRANQUE	PROYECTADA	0.00
28+400	J-25	28+400.00	75mm	ARRANQUE	PROYECTADA	0.00


CUADRO N° 3: CUADROS CÁMARAS

CAMINO	ROL	KILOMETRAJE	DIAMETRO	LADO	SITUACION
28+400	J-25	28+400.00	75mm	ESTE	PROYECTADA
28+400	J-25	28+400.00	75mm	ESTE	PROYECTADA


CORTE H - H
ESCALA 1:100

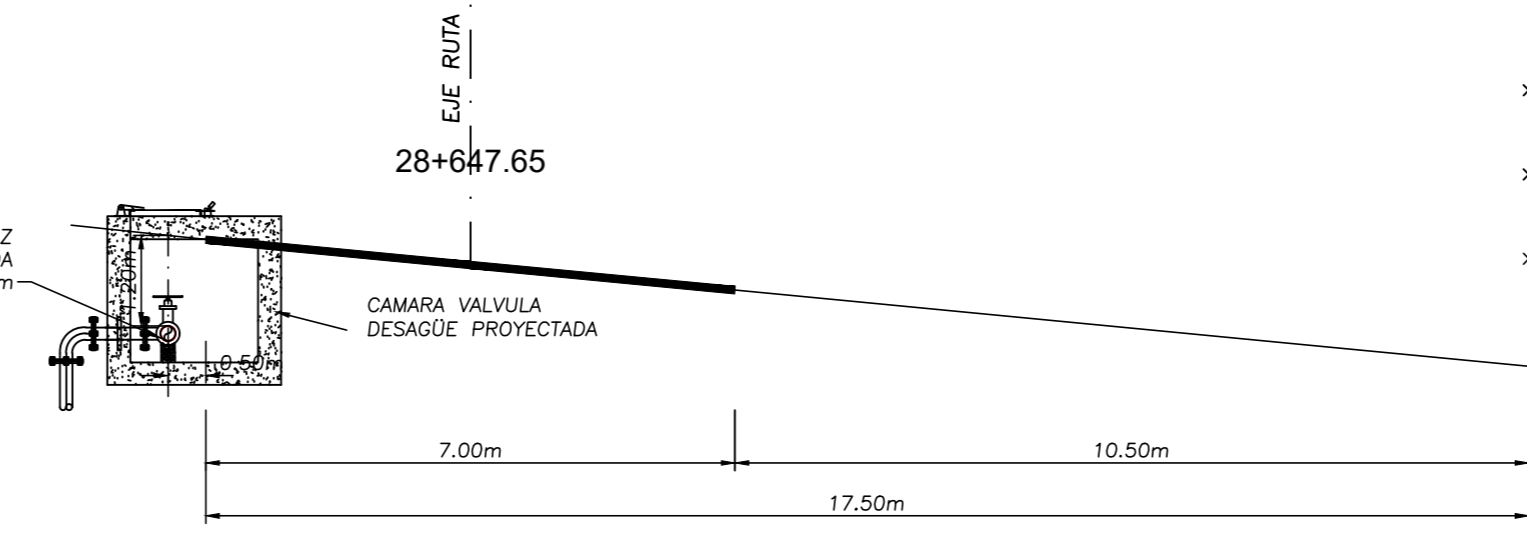


CORTE I - I
ESCALA 1:100

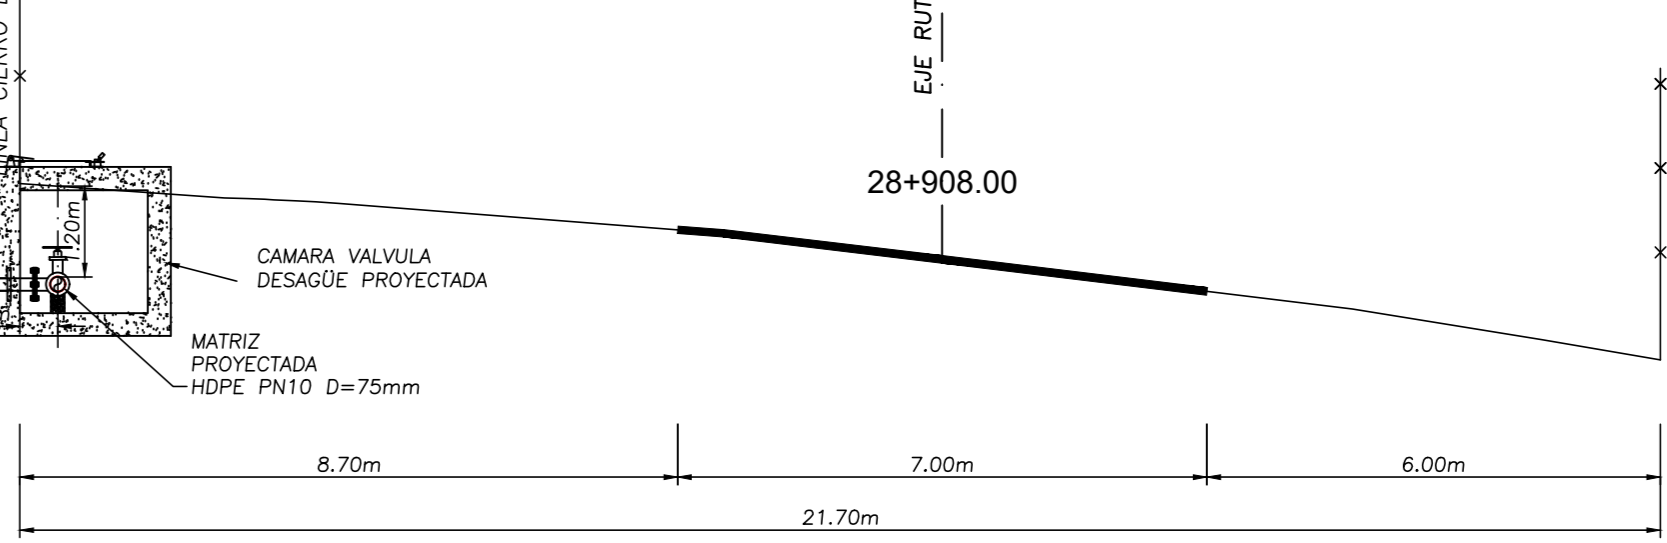


CORTE 51 - 51
ESCALA 1:100

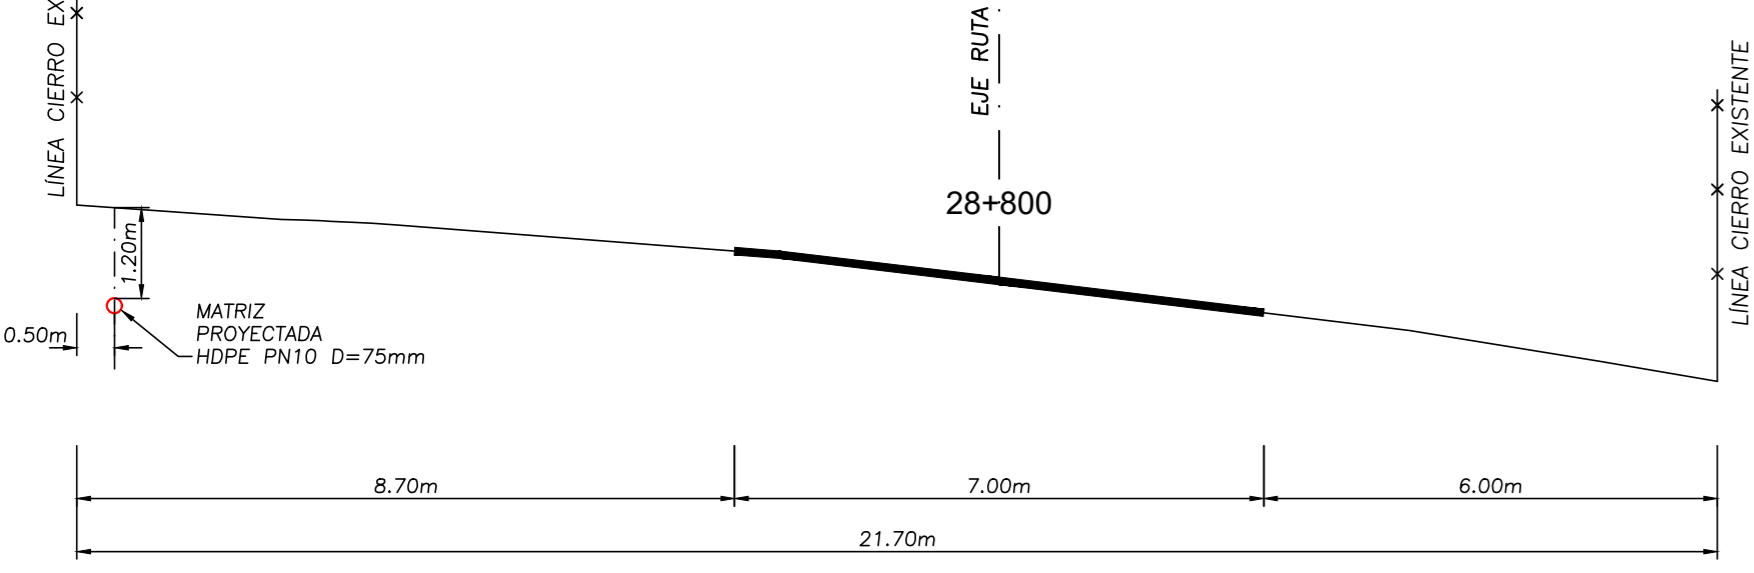

CORTE 50 - 50
ESCALA 1:100

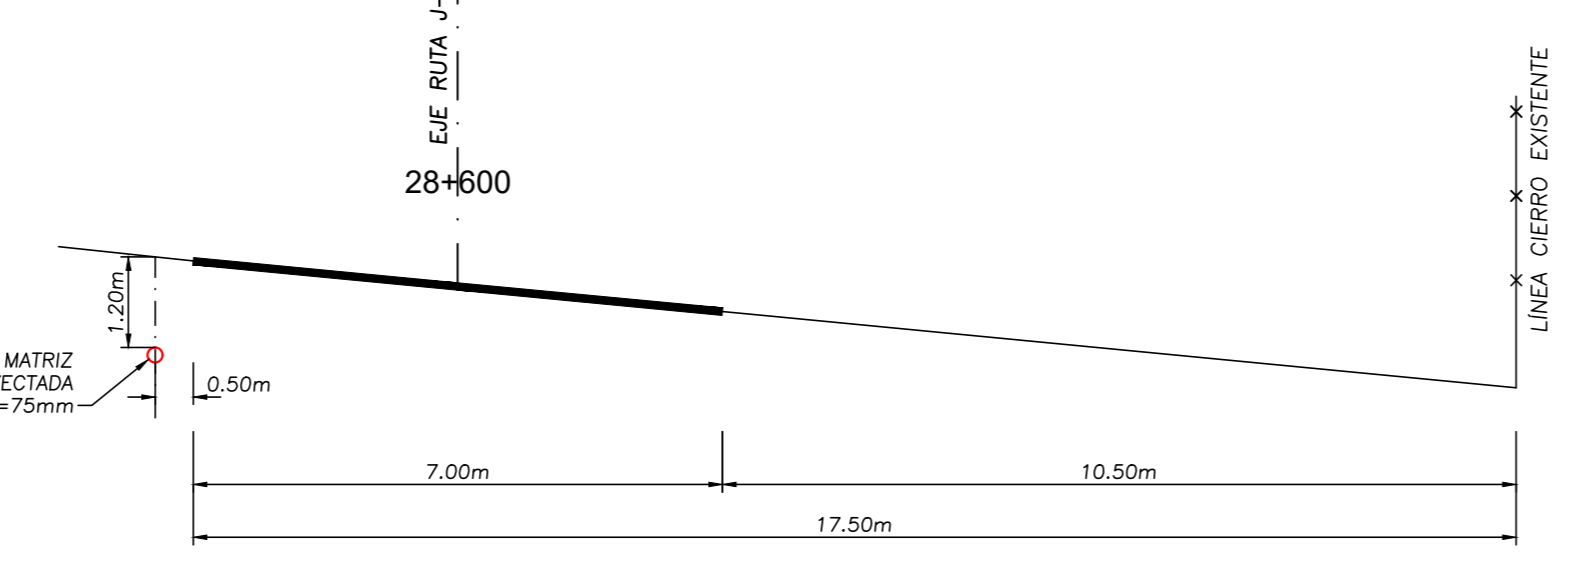

CORTE 49 - 49
ESCALA 1:100

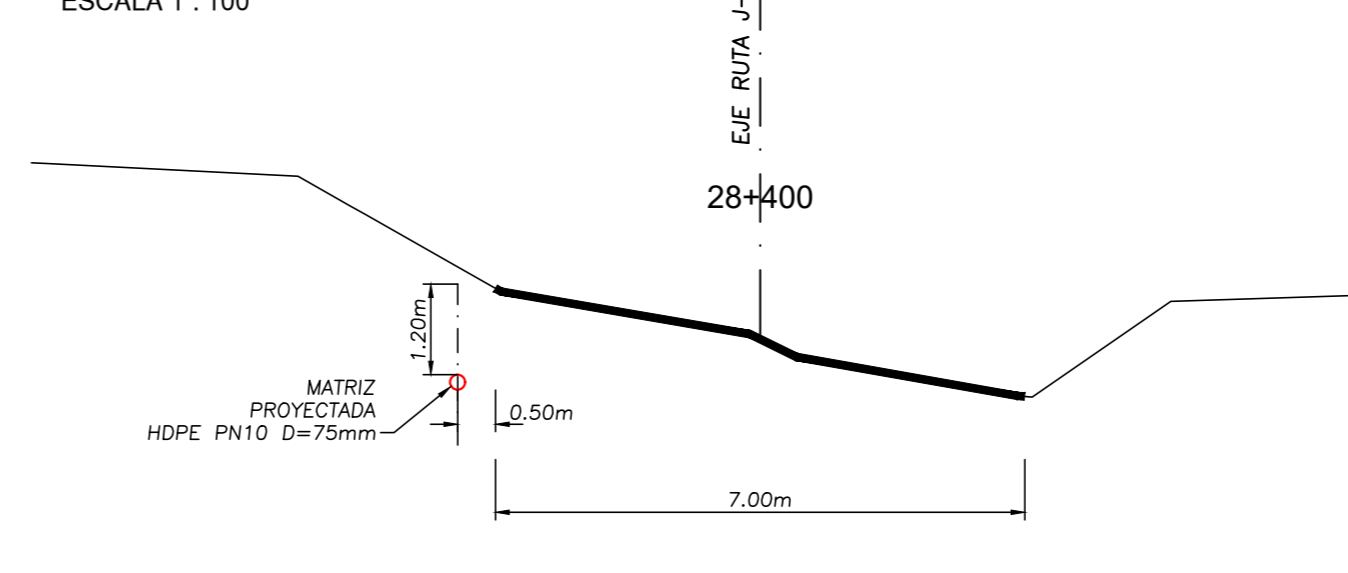

SIMBOLOGIA

	MATRIZ PROYECTADA		SOLERA EXISTENTE
	IMPULSION PROYECTADA		POSTE CON LUMINARIA EXISTENTE
	MATRIZ EXISTENTE		POSTE HORMIGON EXISTENTE
	IMPULSION EXISTENTE		POSTE MADERA EXISTENTE
	NUMERO NUDO		OBRA DE ARTE EXISTENTE
	DESAGUE PROYECTADO		PUNTO DE REFERENCIA (P.R.)
	VENTOSA PROYECTADA		CAMARA AP EXISTENTE
	VALVULA DE CORTE PROYECTADA		ARBOL EXISTENTE
	C-1		CURVA DE NIVEL INDICE
			CURVA DE NIVEL SECUNDARIA
			CERCO EXISTENTE
			VIVIENDA EXISTENTE
			VIVIENDA ACEPTACION
			VIVIENDA NO ACEPTACION