


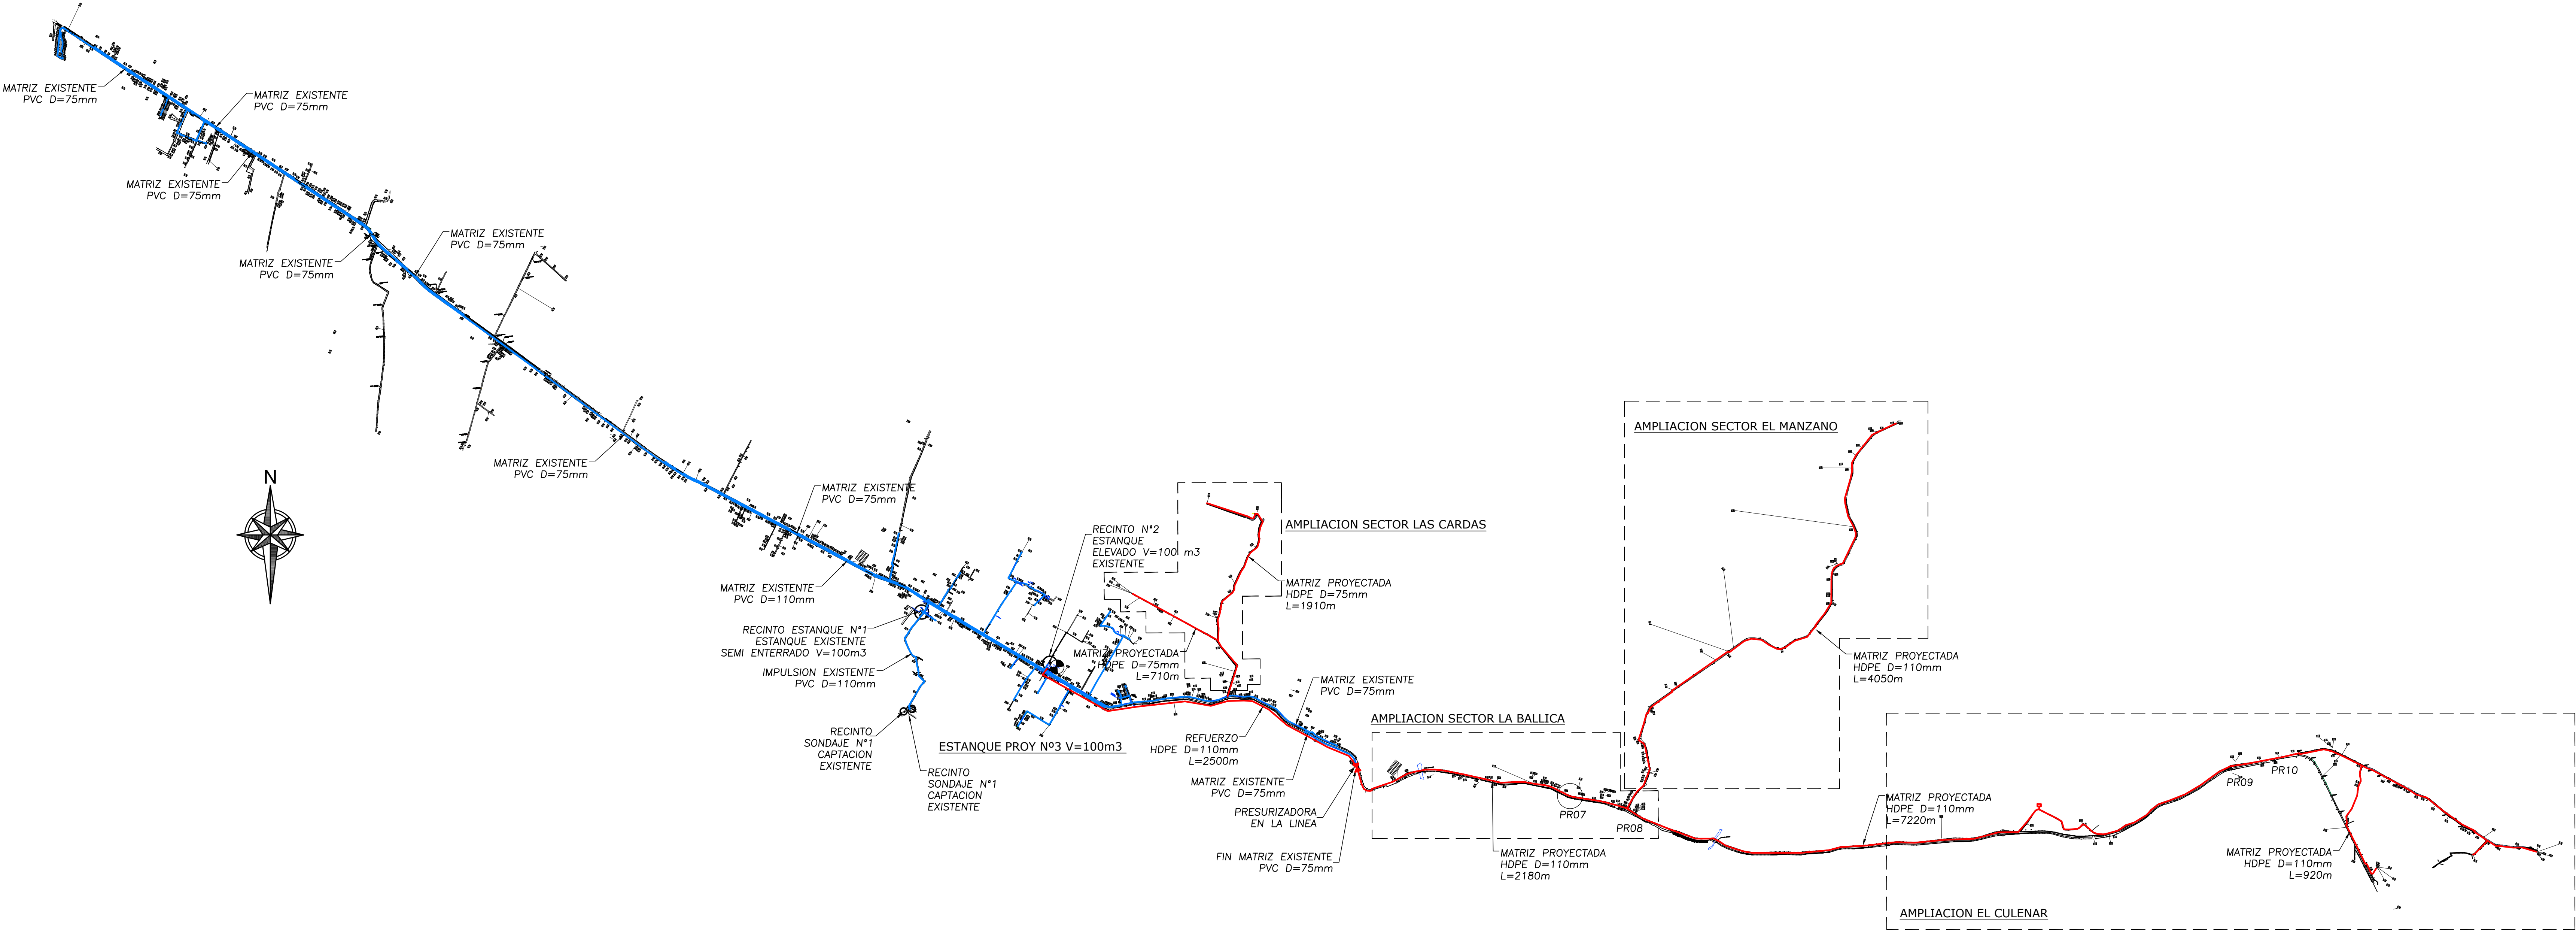

DISEÑO DE MEJORAMIENTO Y AMPLIACION SISTEMA APR LA LAGUNA
ESQUEMA DE ALTERNATIVA N°2

ESCALA 1 : 20.000

SIMBOLOGIA

	MATRIZ PROYECTADA
	ESTANQUE PROYECTADO
	SONDAJE PROYECTADO
	TAPON EXISTENTE
	IMPULSION EXISTENTE
	MATRIZ EXISTENTE
	P.R.
	CASA, N° CASA
	VIVIENDA BENEFICIARIO
	CURVAS DE NIVEL
	CERCO EXISTENTE