


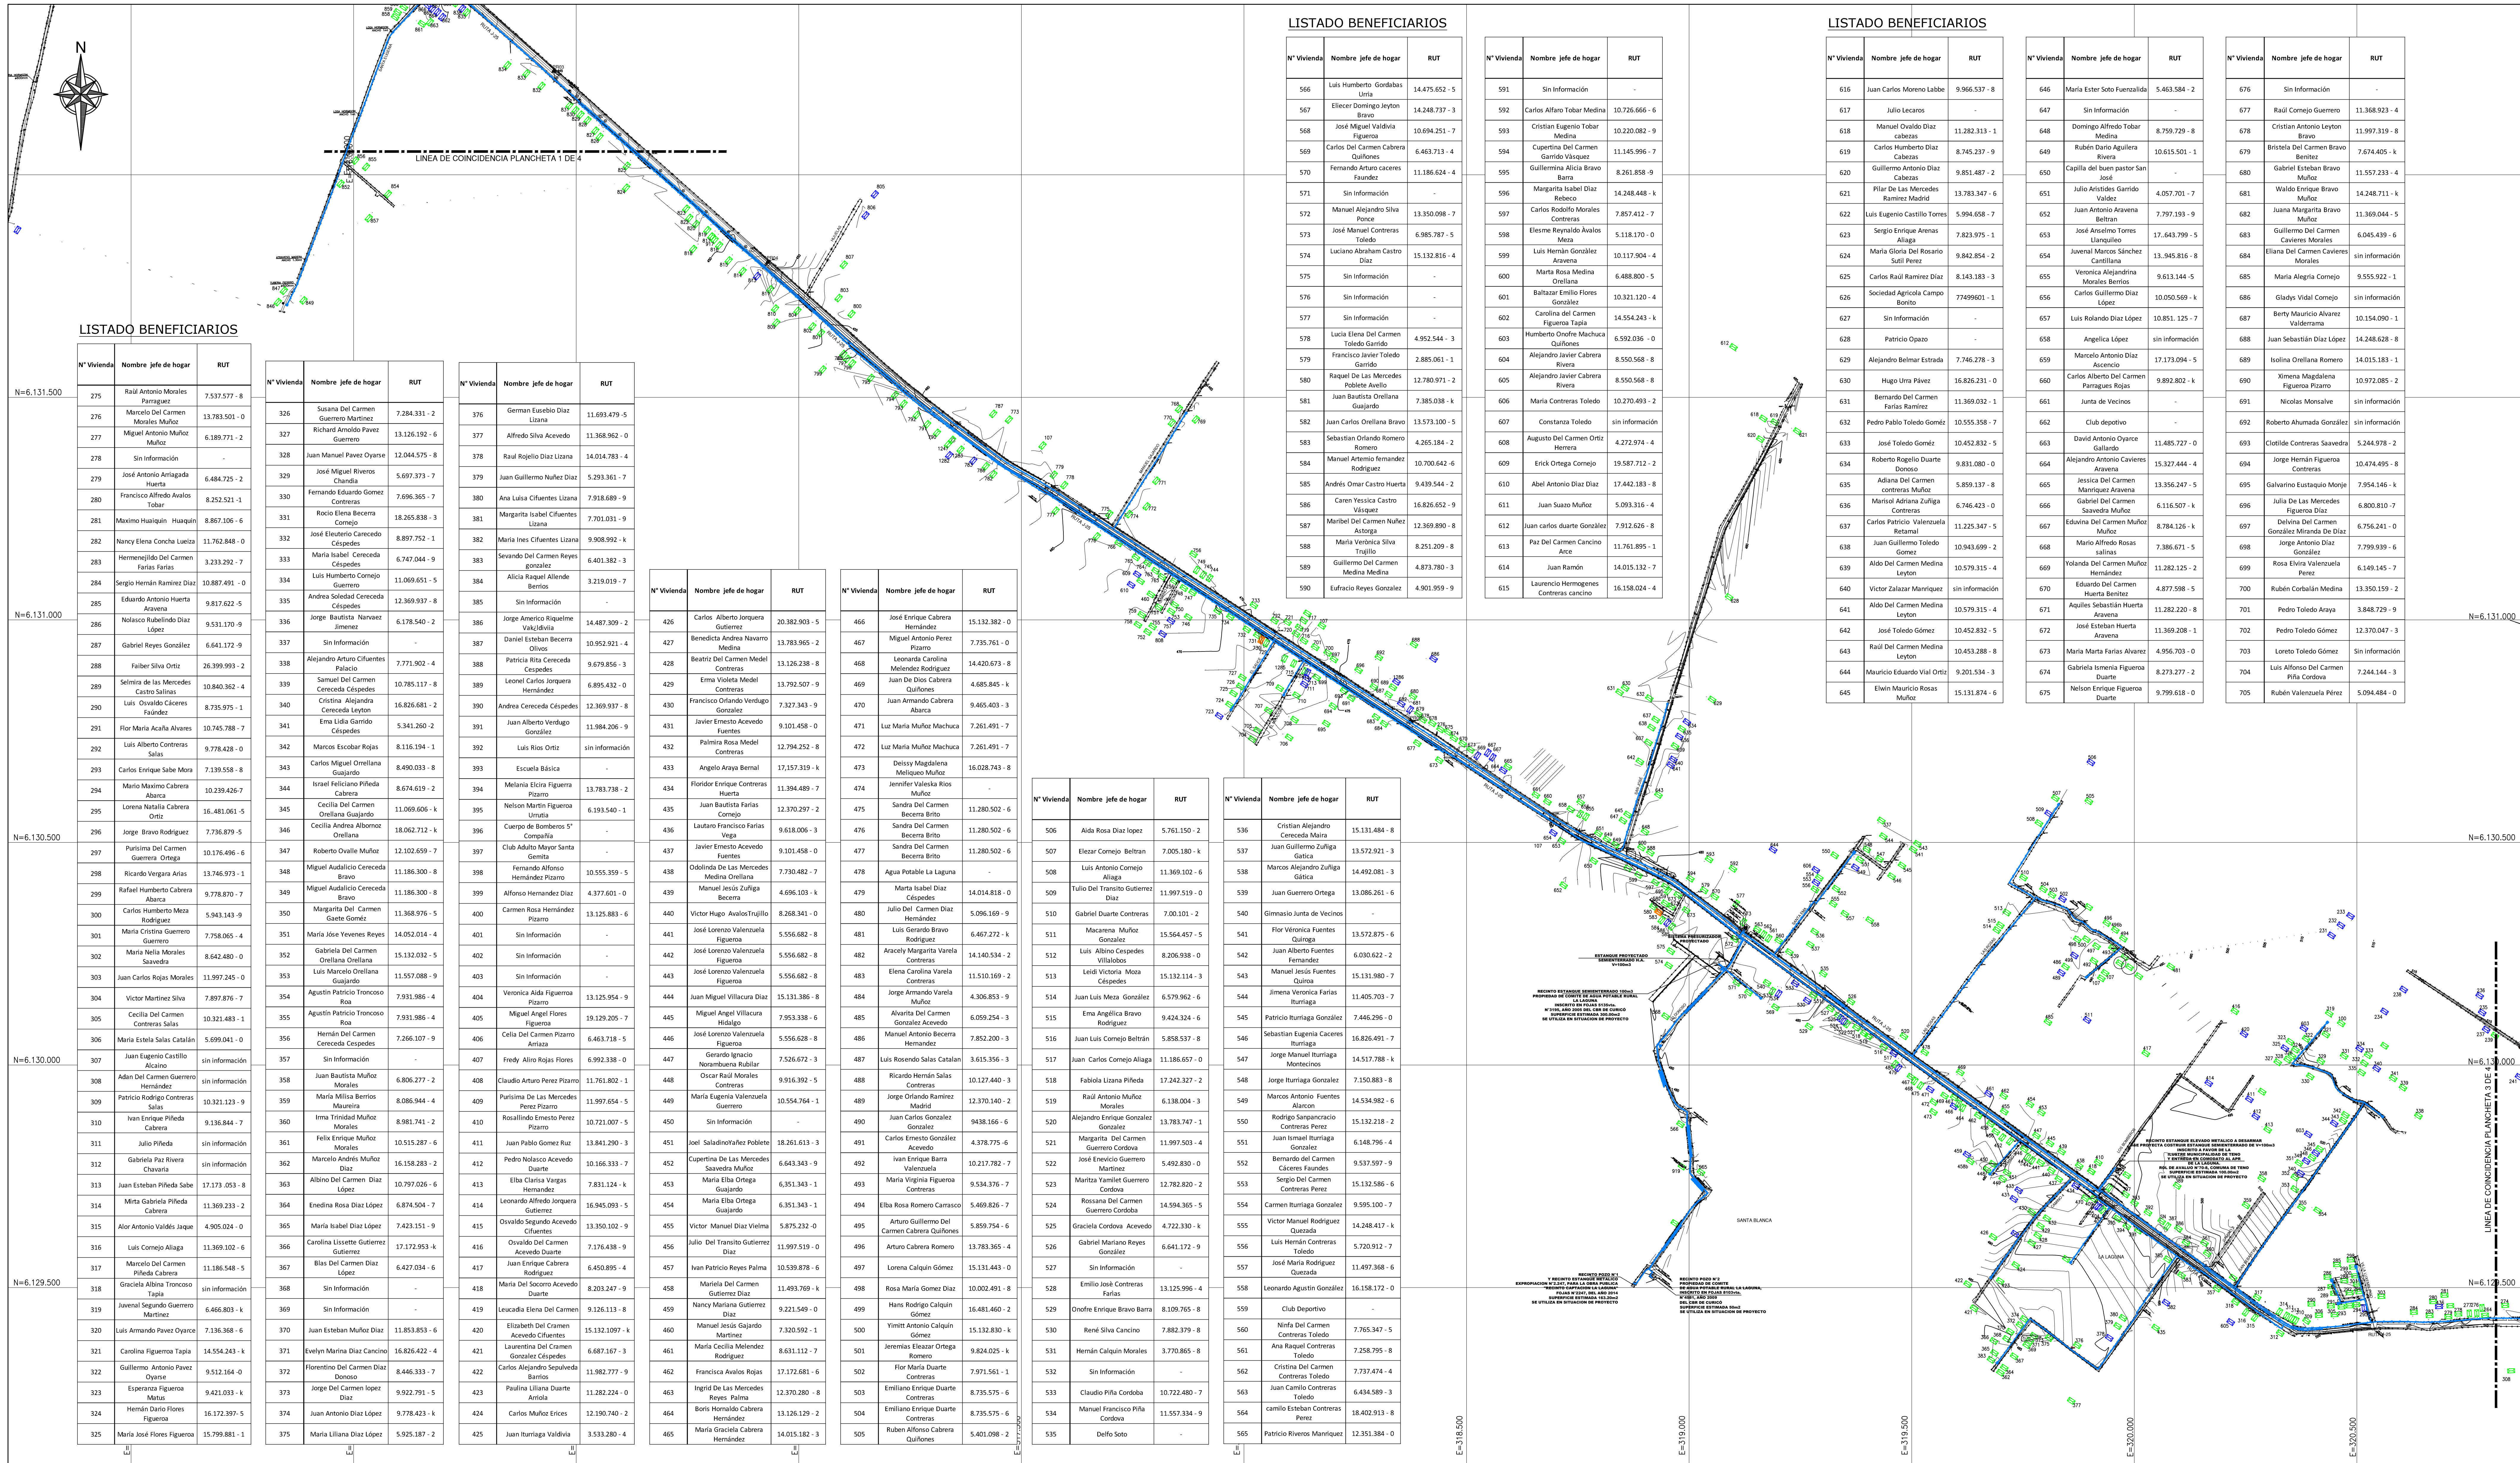

PLANTA BENEFICIARIOS PLANCHETA 2 DE 4
ESCALA 1 : 5.000

LISTADO BENEFICIARIOS

N° Vivienda	Nombre jefe de hogar	RUT
706	Javier Angel Muñoz Grollmus	7.512.528 - 3
707	Maria Eliana Hernández González	6.082.481 - 9
708	Marta Del Carmen Madrid Cornejo	5.816.872 - 6
709	Milena Valenzuela Retamal	11.482.221 - 3
710	Luis Humberto Torres Díaz	8.810.054 - 9
711	Manuel Antonio Valenzuela Pérez	5.515.685 - 9
712	Manuel Antonio Valenzuela Pérez	5.515.685 - 9
713	Rosa Hernández	27.100.100 - 2
714	Oscar Machadon	27.065.386 - 5
715	Enrique Gerónimo Valenzuela Parraguez	13.783.592 - 4

N° Vivienda	Nombre jefe de hogar	RUT
716	Maria Angelica Gaete Gomez	14.418.805 - 5
717	Guillermo Gaete González	3.883.116 - k
718	Guillermo Gaete González	3.883.116 - k
719	Maria Gaete Gómez	11.761.800 - 5
720	Macarena Jacqueline Gaete Baamonde	18.884.093 - 9
721	Christina Marcela López Becerra	12.782.810 - 5
722	Orlando Enrique López Avilaos	9.162.175 - 8
723	Jonathan Ivan Barra Barra	17.776.744 - 1
724	Cristián Roberto Cornejo Bravo	15.131.630 - 1
725	Maria Magdalena Alvarez Cabrera	6.384.282 - 0

N° Vivienda	Nombre jefe de hogar	RUT
726	Antibal Alonso Lizaso Ocáriz	10.687.569 - 7
727	Sin información	-
728	Benilde Del Carmen Cáceres Fautner	8.093.259 - 0
729	Luis Alberto Cáceres Fautner	9.160.125 - 7
730	Maria Elizabeth Sepúlveda Mondaca	9.741.646 - k
731	Maria Isabel Sepúlveda Mondaca	12.050.668 - 4
732	Hector Agustín Parraqueza Araya	12.782.760 - 5
733	Angel Custodio Valenzuela Sabarese	sin información
734	Marta Yolanda Mondaca Vilches	4.984.261 - 9
735	Amos Del Carmen Mondaca Vilches	6.501.678 - 8

N° Vivienda	Nombre jefe de hogar	RUT
736	Isabel Margarita Gajardo Millas	10.598.709 - 9
737	Juan Enrique Trujillo Trujillo	9.171.717 - 4
738	Juan Bautista Ramirez Diaz	6.712.480 - 4
739	Oswaldo Custodio Godoy Balamandres	6.193.728 - 5
740	Lucia Graciela Ramirez Diaz	10.215.571 - k
741	Julio Guillermo Becerra Fariás	15.131.693 - k
742	Florinda Antonio Ramirez Diaz	9.821.237 - k
743	Carlos Raúl Ramirez Diaz	8.143.183 - 3
744	Francisco Javier Huerta Benítez	4.197.748 - 5
745	Teresa Del Carmen Bravo	11.997.449 - 6

N° Vivienda	Nombre jefe de hogar	RUT
746	Sin información	-
747	Carlos Armando Cornejo Torres	6.888.191 - 9
748	Roberto Segundo Vargas Gómez	8.844.846 - 7
749	Victor Enrique Meléndez Rodríguez	8.639.636 - k
750	Luis Jara Verdugo	16.481.124 - 7
751	Luis Rodrigo Orellana Romero	15.131.997 - 1
752	María Virginia Valenzuela Pérez	6.833.935 - 9
753	Emiliano Enrique Duarte Contreras	8.735.575 - 6
754	Emiliano Enrique Duarte Contreras	8.735.575 - 6
755	Sergio Hernan Valenzuela González	6.300.726 - 9

N° Vivienda	Nombre jefe de hogar	RUT
756	Pedro Antonio Diaz valenzuela	10.797.012 - 6
757	Pedro Valenzuela González	6.148.663 - 1
758	Claudio Dean Diaz Urzua	12.782.506 - 8
759	Suzana Maciel Hernández Morales	17.172.860 - 6
760	Rosalindo Del Carmen Diaz Urzua	8.425.620 - k
761	Isabella Del Carmen Diaz Urzua	8.736.736 - 6
762	Sandra Diaz Urzua	11.997.533 - 6
763	Margarita Rocío Dyrace Hernández	13.598.417 - 5
764	Antonio Nazareno Diaz Urzua	9.277.216 - 0
765	Angelica Maria Liza Medina	16.589.296 - 8

N° Vivienda	Nombre jefe de hogar	RUT
766	Gisella Medina Cavieles	5.869.474 - 6
767	Pedro Eugenio Muñoz Besay	7.851.670 - 4
768	Juan Gajardo Martínez	10.322.413 - 6
769	Eladio Nicolás Reyes Morales	15.131.866 - 5
770	Manuel Ignacio Gajardo Melandres	13.573.105 - 6
771	Andrés Alfonso Gajardo Cisterna	5.789.161 - 0
772	Hernán Sebastián Del Carmen Muñoz Basal	9.237.427 - 0
773	Sin información	-
774	Eduardo Andrés Espinoza Muñoz	13.572.949 - 3
775	Oswaldo Alejandro Poblete Zúñiga	7.721.862 - 9

SIMBOLOGIA

- VIVIENDA EXISTENTE
- VIVIENDA ACEPTACION
- VIVIENDA NO ACEPTACION

REFERENCIA GEOGRAFICA
COORDENADAS UTM - DATUM WGS 84 - HUSO 19



APROBACION DIRECCIÓN DE OBRAS HIDRÁULICAS

DIRECTOR REGIONAL DE OBRAS HIDRÁULICAS, REGIÓN DEL MAULE
INSPECTOR DEL CONVENIO DOH-NEUVOSUR S.A.

ANTEPROYECTO: DISEÑO MEJORAMIENTO Y AMPLIACION SERVICIO DE AGUA POTABLE RURAL, LA LAGUNA COMUNA DE TENO		REVISIÓN N°:
CONTENIDO: PLANTA BENEFICIARIOS - PLANCHETA 2 DE 4		REV. 0
APROBACIÓN NUEVOSUR S.A.		TIMBRE:
PROYECTISTA: CONCEPTO PROYECTOS E INGENIERIA SPA		FECHA: JULIO 2021
ADMINISTRADOR DE ESTUDIOS A.P. NUEVOSUR S.A.		INDICADAS: ESC: 2 DE 36
JEFA DEPTO. A.P. NUEVOSUR S.A.		MANDANTE:
FRANCISCO CARO ARAYA JEFE DE PROYECTOS E.P.E.I.		