


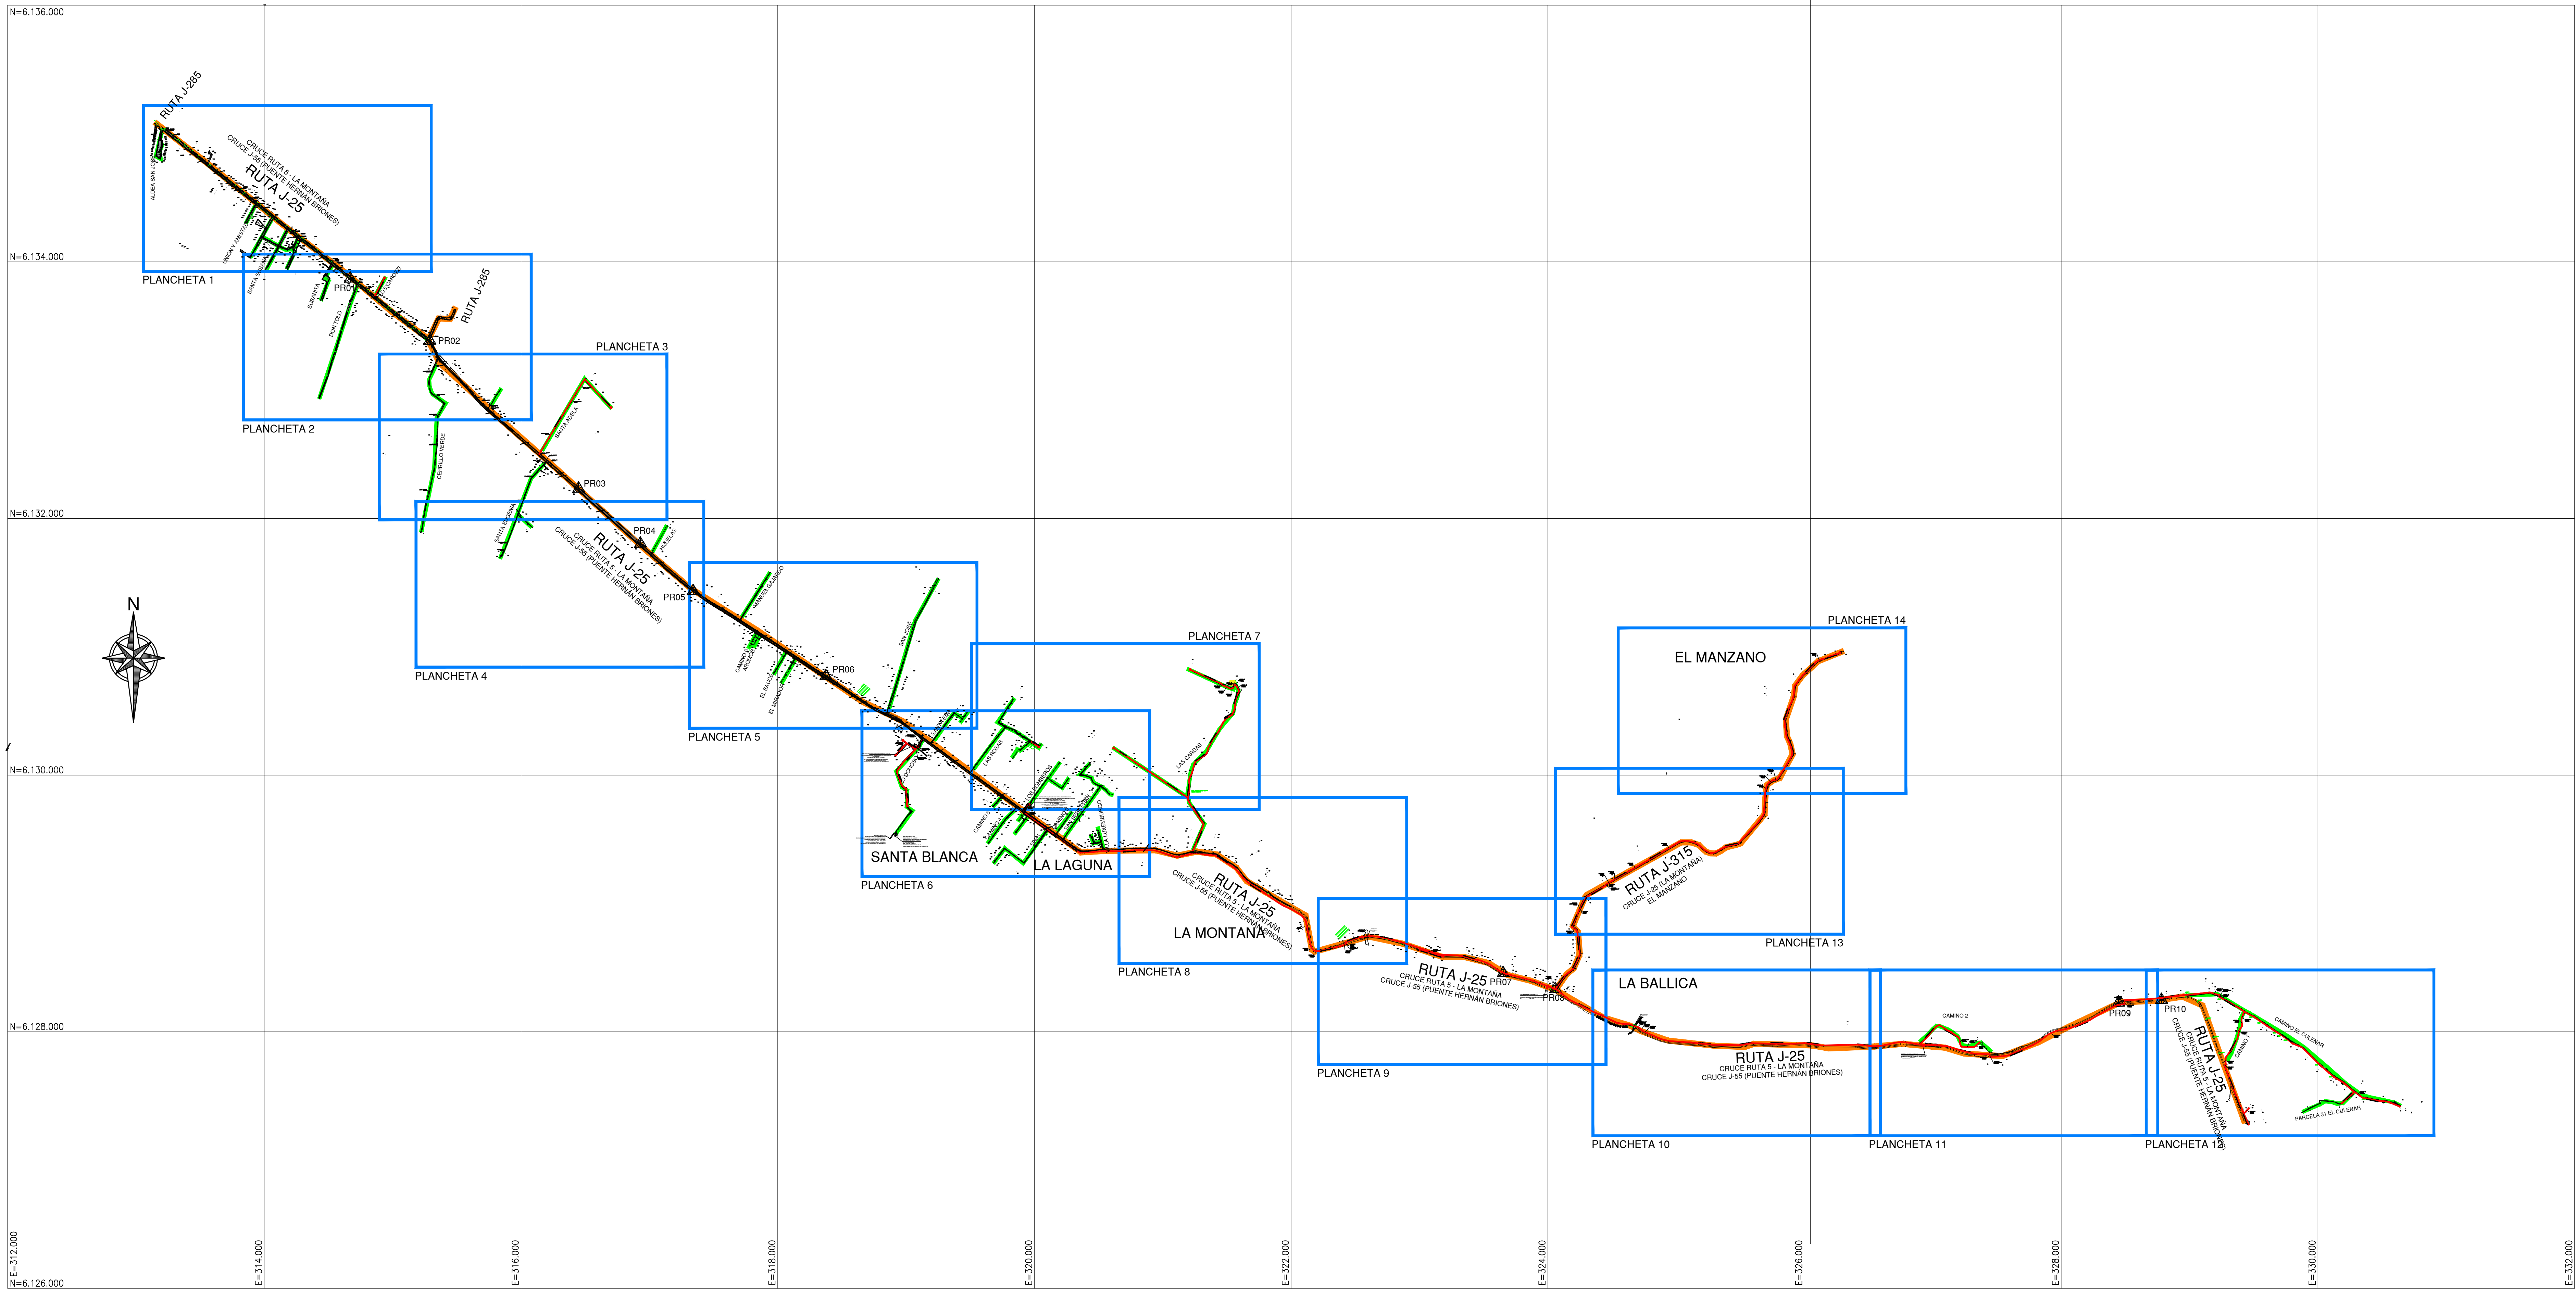

PLANTA DISTRIBUCION DE PLANCHETAS
ESCALA 1 : 20.000

REFERENCIA GEOGRAFICA
COORDENADAS UTM - DATUM WGS 84 - HUSO 19

CUADRO P.R.


P.R. N°	COORDENADAS		COTA	MATERIALIDAD
	ESTE	NORTE		
PR01	314670.5168	6133868.9518	421.10	ESTACA Fe #12
PR02	315289.5095	6133584.8920	430.72	ESTACA Fe #12
PR03	316449.8829	6132232.7923	444.93	ESTACA Fe #12
PR04	316930.4884	6131803.8072	451.24	ESTACA Fe #12
PR05	317342.0471	6131433.4304	460.80	ESTACA Fe #12
PR06	318375.6015	6130770.7299	478.17	ESTACA Fe #12
PR07	320653.0187	6129408.8875	534.34	ESTACA Fe #12
PR08	324059.5024	6128320.5208	544.40	ESTACA Fe #12
PR09	328447.0040	6128225.7837	626.94	ESTACA Fe #12
PR10	328781.7596	6128248.2854	635.09	ESTACA Fe #12

PLANO DE UBICACION



SIMBOLOGIA TUICION CAMINOS	
	CAMINO MOP
	CAMINO MUNICIPAL

SIMBOLOGIA	
	SOLERA EXISTENTE
	POSTE CON LUMINARIA EXISTENTE
	POSTE HORMIGON EXISTENTE
	POSTE MADERA EXISTENTE
	OBRA DE ARTE EXISTENTE
	PUNTO DE REFERENCIA (P.R.)
	CAMARA AP EXISTENTE
	ARBOL EXISTENTE
	CURVA DE NIVEL INDICE
	CURVA DE NIVEL SECUNDARIA
	CERCO EXISTENTE

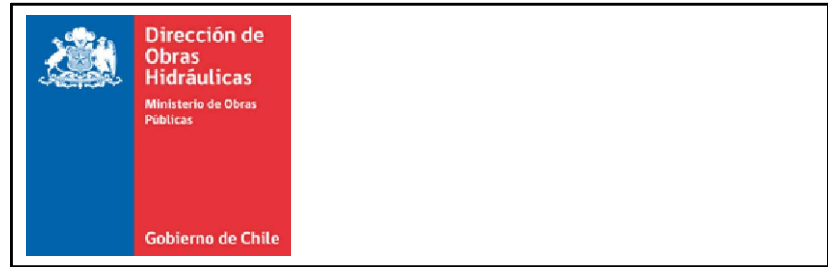

APROBACION DIRECCIÓN DE OBRAS HIDRÁULICAS

DIRECTOR REGIONAL DE OBRAS HIDRÁULICAS, REGIÓN DEL MAULE
INSPECTOR DEL CONVENIO DON NUEVOSUR S.A.

ANTEPROYECTO: **DISEÑO MEJORAMIENTO Y AMPLIACION SERVICIO DE AGUA POTABLE RURAL, LA LAGUNA COMUNA DE TENO**

CONTENIDO : PLANTA DISTRIBUCION DE PLANCHETAS Y TUICION DE CAMINOS

APROBACIÓN NUEVOSUR S.A.

PROYECTISTA: **CONCEPTO PROYECTOS E INGENIERIA SPA**

FECHA: JULIO 2021

ESC: INDICADAS

LÁMINA: 5 DE 36

MANDANTE:

JEFE DEPTO. A.P.R. NUEVOSUR S.A.

FRANCISCO CARO ARAYA
JEFE DE PROYECTOS
C.P.E.I.

APROBACIÓN:

REVISIÓN N°: REV. 0

TIMBRE: