



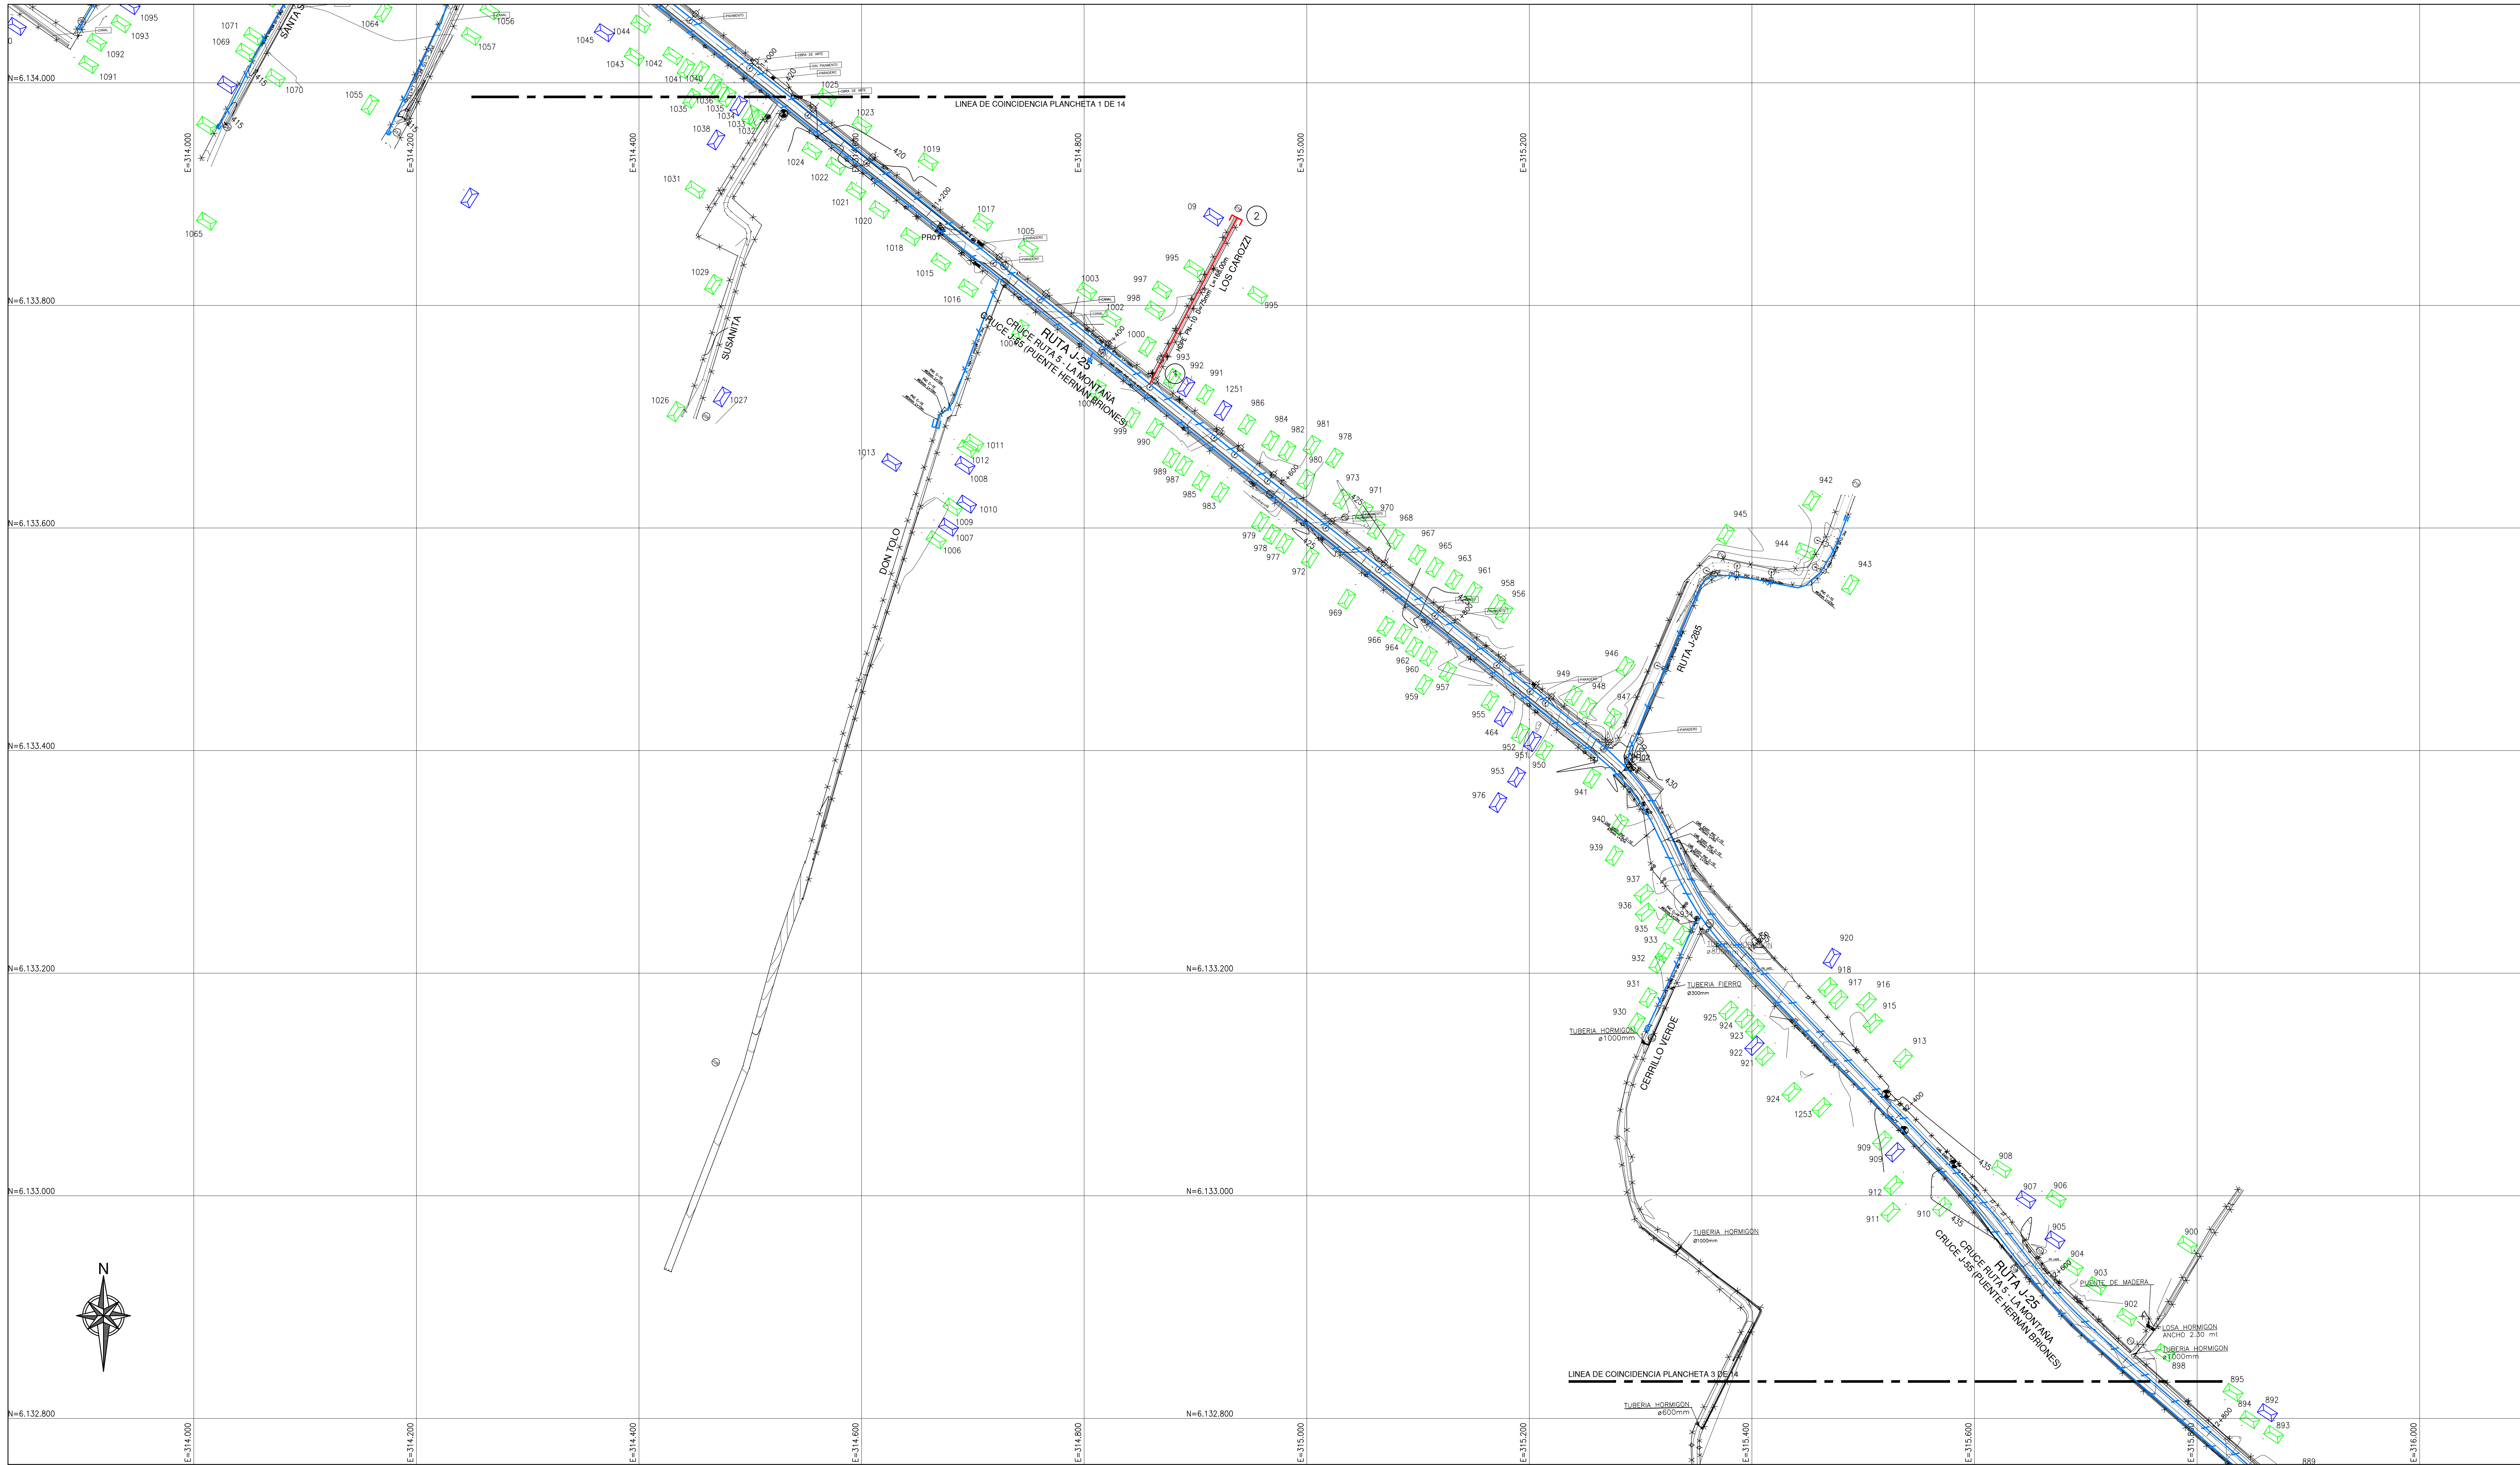

PLANTA RED PROYECTADA PLANCHETA 2 DE 14
ESCALA 1 : 2.000

DIAGRAMA DE NUDOS

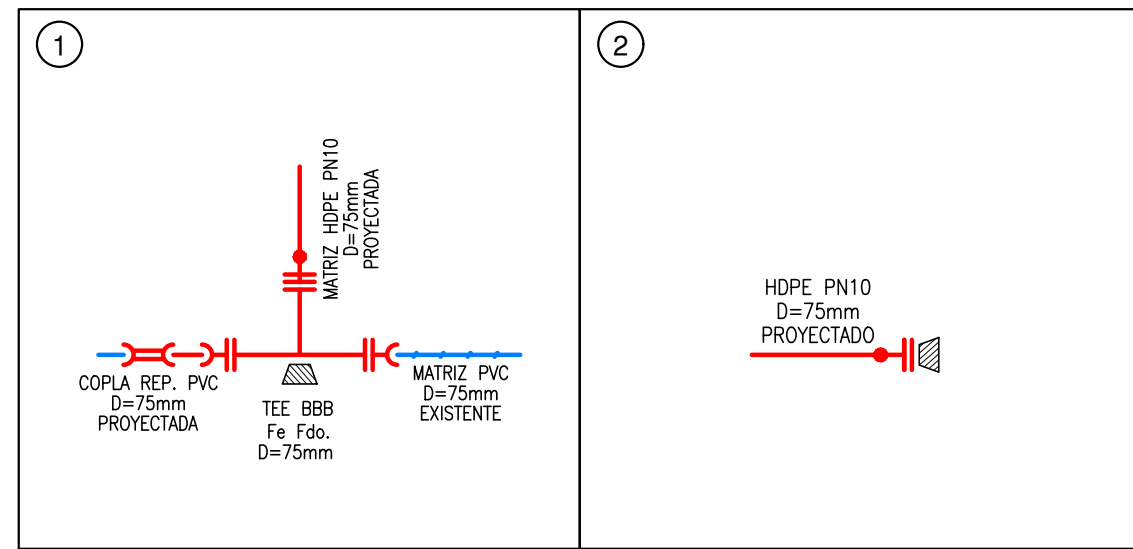

CUADRO RESUMEN CAÑERÍAS A INSTALAR

Tipo de Cañería	Diámetro (mm)	Longitud Cañerías (m)				Longitud Total (m)	Longitud Pérdidas (m)	Total Suministro (m)
		Mantener	Reemplazar	Refuerzo	Extensión			
HDPE PN10	75				21070.00	21070.00	632.10	21702.10
PVC C10	63	7204.00				7204.00		
PVC C10	75	18023.00				18023.00		
PVC C10	110	4322.00			1070.00	5392.00	32.10	5424.10
PVC C10	140			949.00		949.00	28.47	977.47
PVC C10	160	2438.00				2438.00		
PVC C10	110			2280.00		2280.00	68.40	2348.40
TOTALES						57356.00	761.07	30452.07

SIMBOLOGÍA

MATRIZ PROYECTADA

IMPULSION PROYECTADA

MATRIZ EXISTENTE

IMPULSION EXISTENTE

NUMERO NUDO

DESAGÜE PROYECTADO

VENTOSA PROYECTADA

VALVULA DE CORTE PROYECTADA

ARRANQUE PROYECTADO

SOLERA EXISTENTE

POSTE CON LUMINARIA EXISTENTE

POSTE MADERA EXISTENTE

OBRA DE ARTE EXISTENTE

PUNTO DE REFERENCIA (P.R.)

CAMARA AP EXISTENTE

ARBOL EXISTENTE

CURVA DE NIVEL INDICE

CURVA DE NIVEL SECUNDARIA

CERCO EXISTENTE

VIVIENDA EXISTENTE

VIVIENDA NO ACEPTACION

REFERENCIA GEOGRAFICA
COORDENADAS UTM - DATUM WGS 84 - HUSO 19

APROBACION DIRECCIÓN DE OBRAS HIDRÁULICAS

DIRECTOR REGIONAL DE OBRAS HIDRÁULICAS, REGIÓN DEL MAULE

INSPECTOR DEL CONVENIO DON NUEVOSUR S.A

APROBACIÓN:

REVISIÓN N°:
REV. 0

CONTENIDO :
PLANTA RED PROYECTADA - PLANCHETA 2 DE 14

APROBACIÓN NUEVOSUR S.A.
ADMINISTRADOR DE ESTUDIOS A.P.R. NUEVOSUR S.A.

PROYECTISTA
CONCEPTO PROYECTOS E INGENIERIA SPA

FECHA:
JULIO 2021

ESC.
INDICADAS

LÁMINA:
7 DE 36

MANDANTE:
FRANCISCO CARO ARAYA
JEFE DE PROYECTOS
C.P.E.I.