



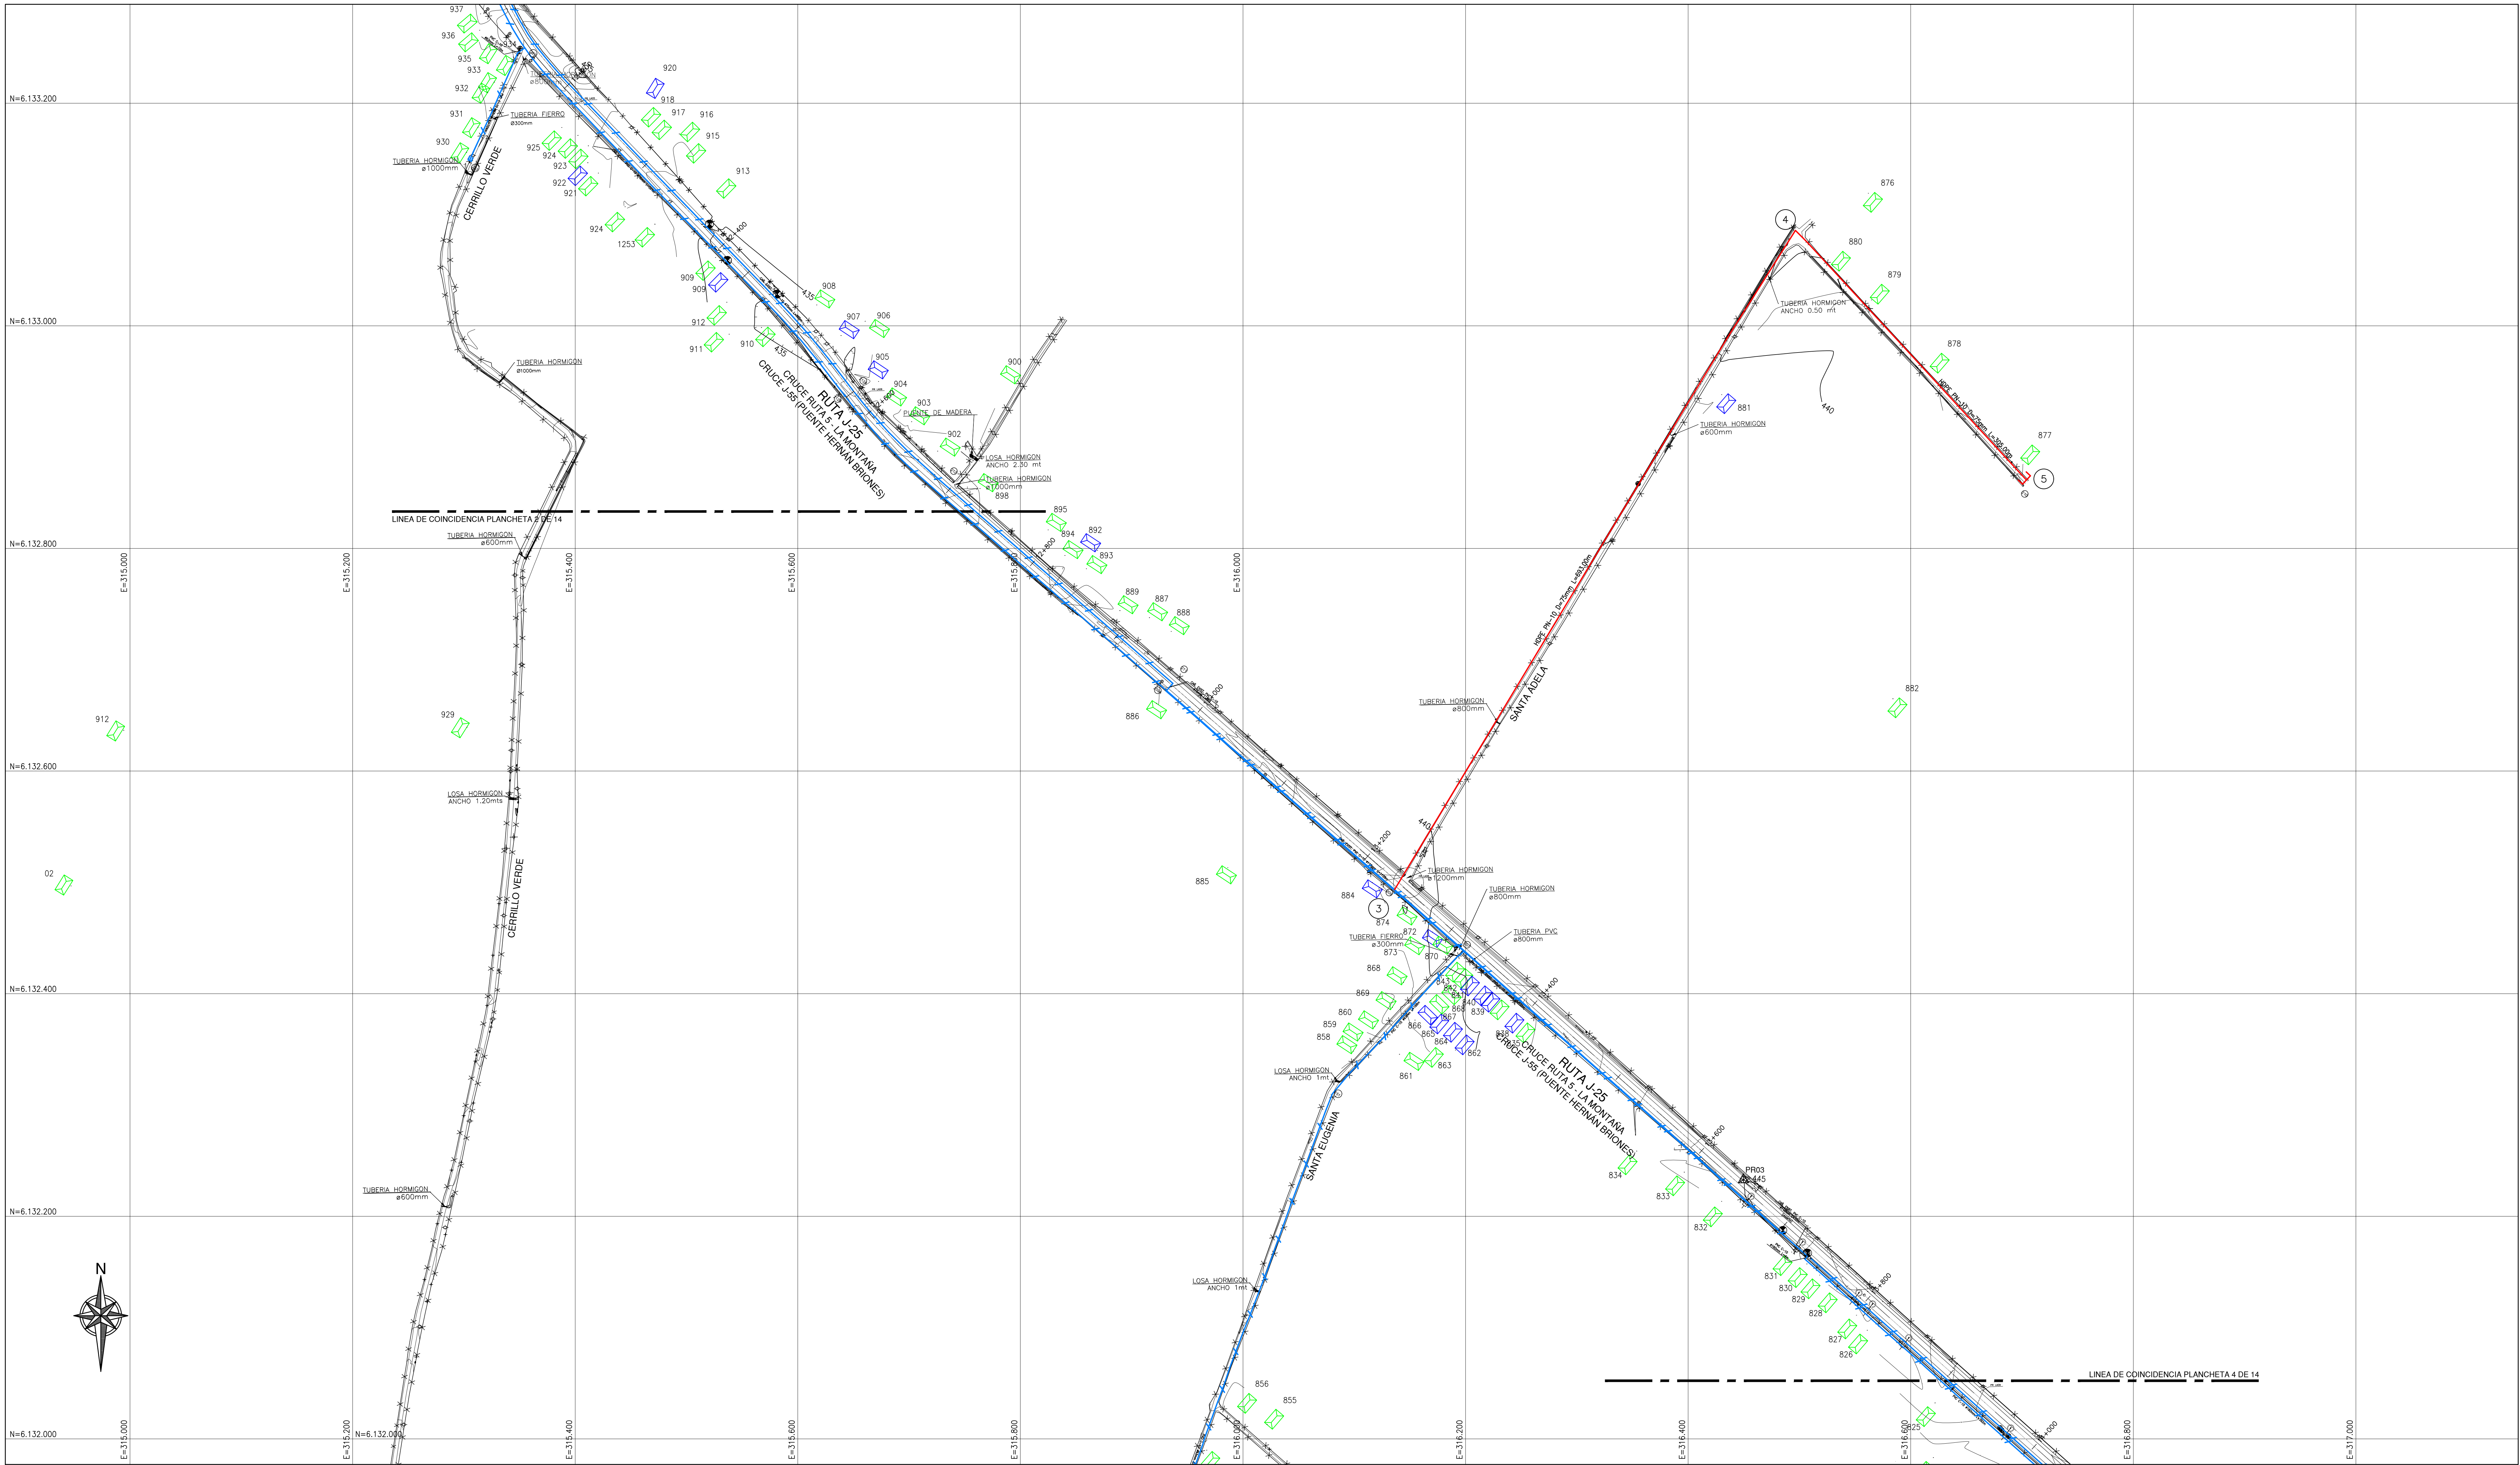

PLANTA RED PROYECTADA PLANCHETA 3 DE 14
ESCALA 1 : 2.000

DIAGRAMA DE NUDOS

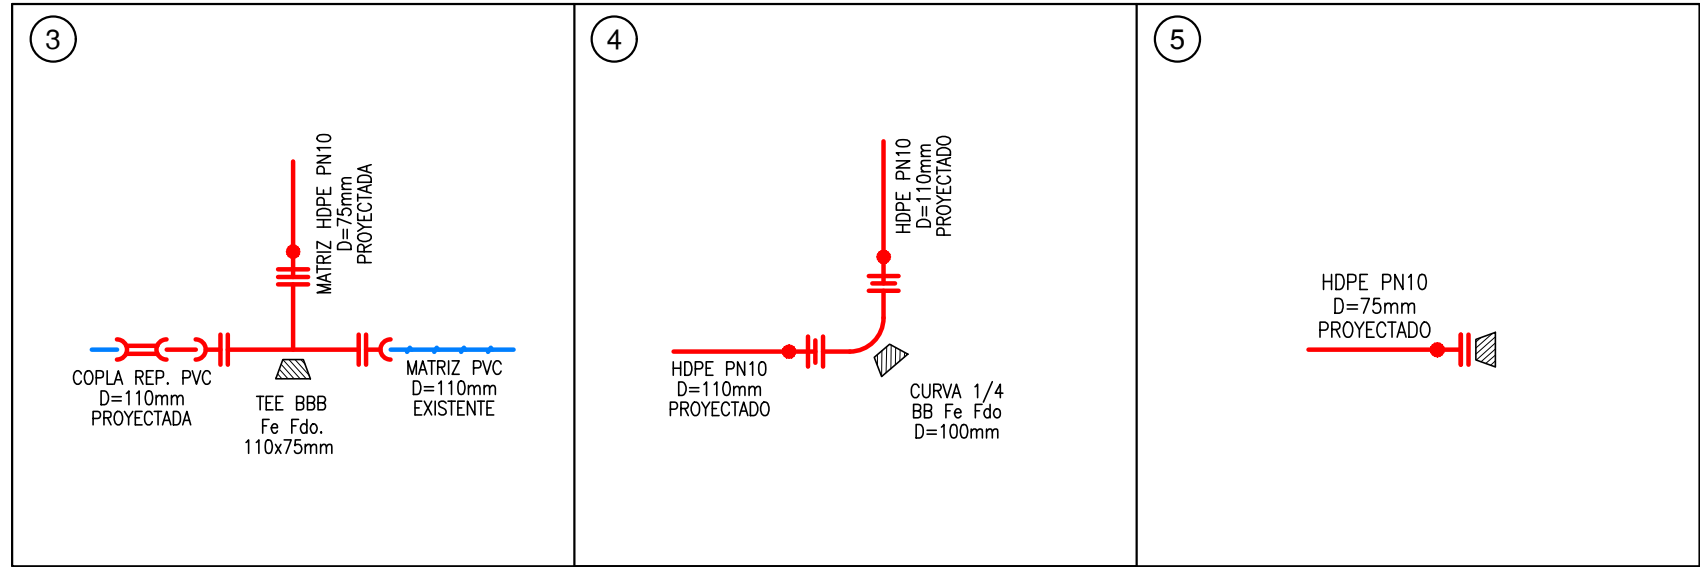

SIMBOLOGIA

	MATRIZ PROYECTADA		SOLERA EXISTENTE
	IMPULSION PROYECTADA		POSTE CON LUMINARIA EXISTENTE
	MATRIZ EXISTENTE		POSTE HORMIGON EXISTENTE
	IMPULSION EXISTENTE		POSTE MADERA EXISTENTE
	NUMERO NUDO		OBRA DE ARTE EXISTENTE
	DESAGUE PROYECTADO		PUNTO DE REFERENCIA (P.R.)
	VENTOSA PROYECTADA		CAMARA AP EXISTENTE
	VALVULA DE CORTE PROYECTADA		ARBOL EXISTENTE
	C-1		CURVA DE NIVEL INDICE
	ARRANQUE PROYECTADO		CURVA DE NIVEL SECUNDARIA
			CERCO EXISTENTE
			VIVIENDA EXISTENTE
			VIVIENDA ACEPTACION
			VIVIENDA NO ACEPTACION

REFERENCIA GEOGRAFICA
COORDENADAS UTM - DATUM WGS 84 - HUSO 19



APROBACION DIRECCION DE OBRAS HIDRAULICAS

DIRECTOR REGIONAL DE OBRAS HIDRAULICAS, REGION DEL MAULE

INSPECTOR DEL CONVENIO DON NUEVOSUR S.A.

APROBACION NUEVOSUR S.A.		PROYECTISTA		FECHA:	JULIO 2021
ADMINISTRADOR DE ESTUDIOS A.P.R. NUEVOSUR S.A.		CONCEPTO PROYECTOS E INGENIERIA SPA		ESC:	INDICADAS
JEFE DEPTO. A.P.R. NUEVOSUR S.A.		FRANCISCO CARO ARAYA JEFE DE PROYECTOS C.P.E.I.		LAMINA:	8 DE 36
		MANDANTE:			

APROBACION:	REVISION N°:
	REV. 0
TIMBRE:	