


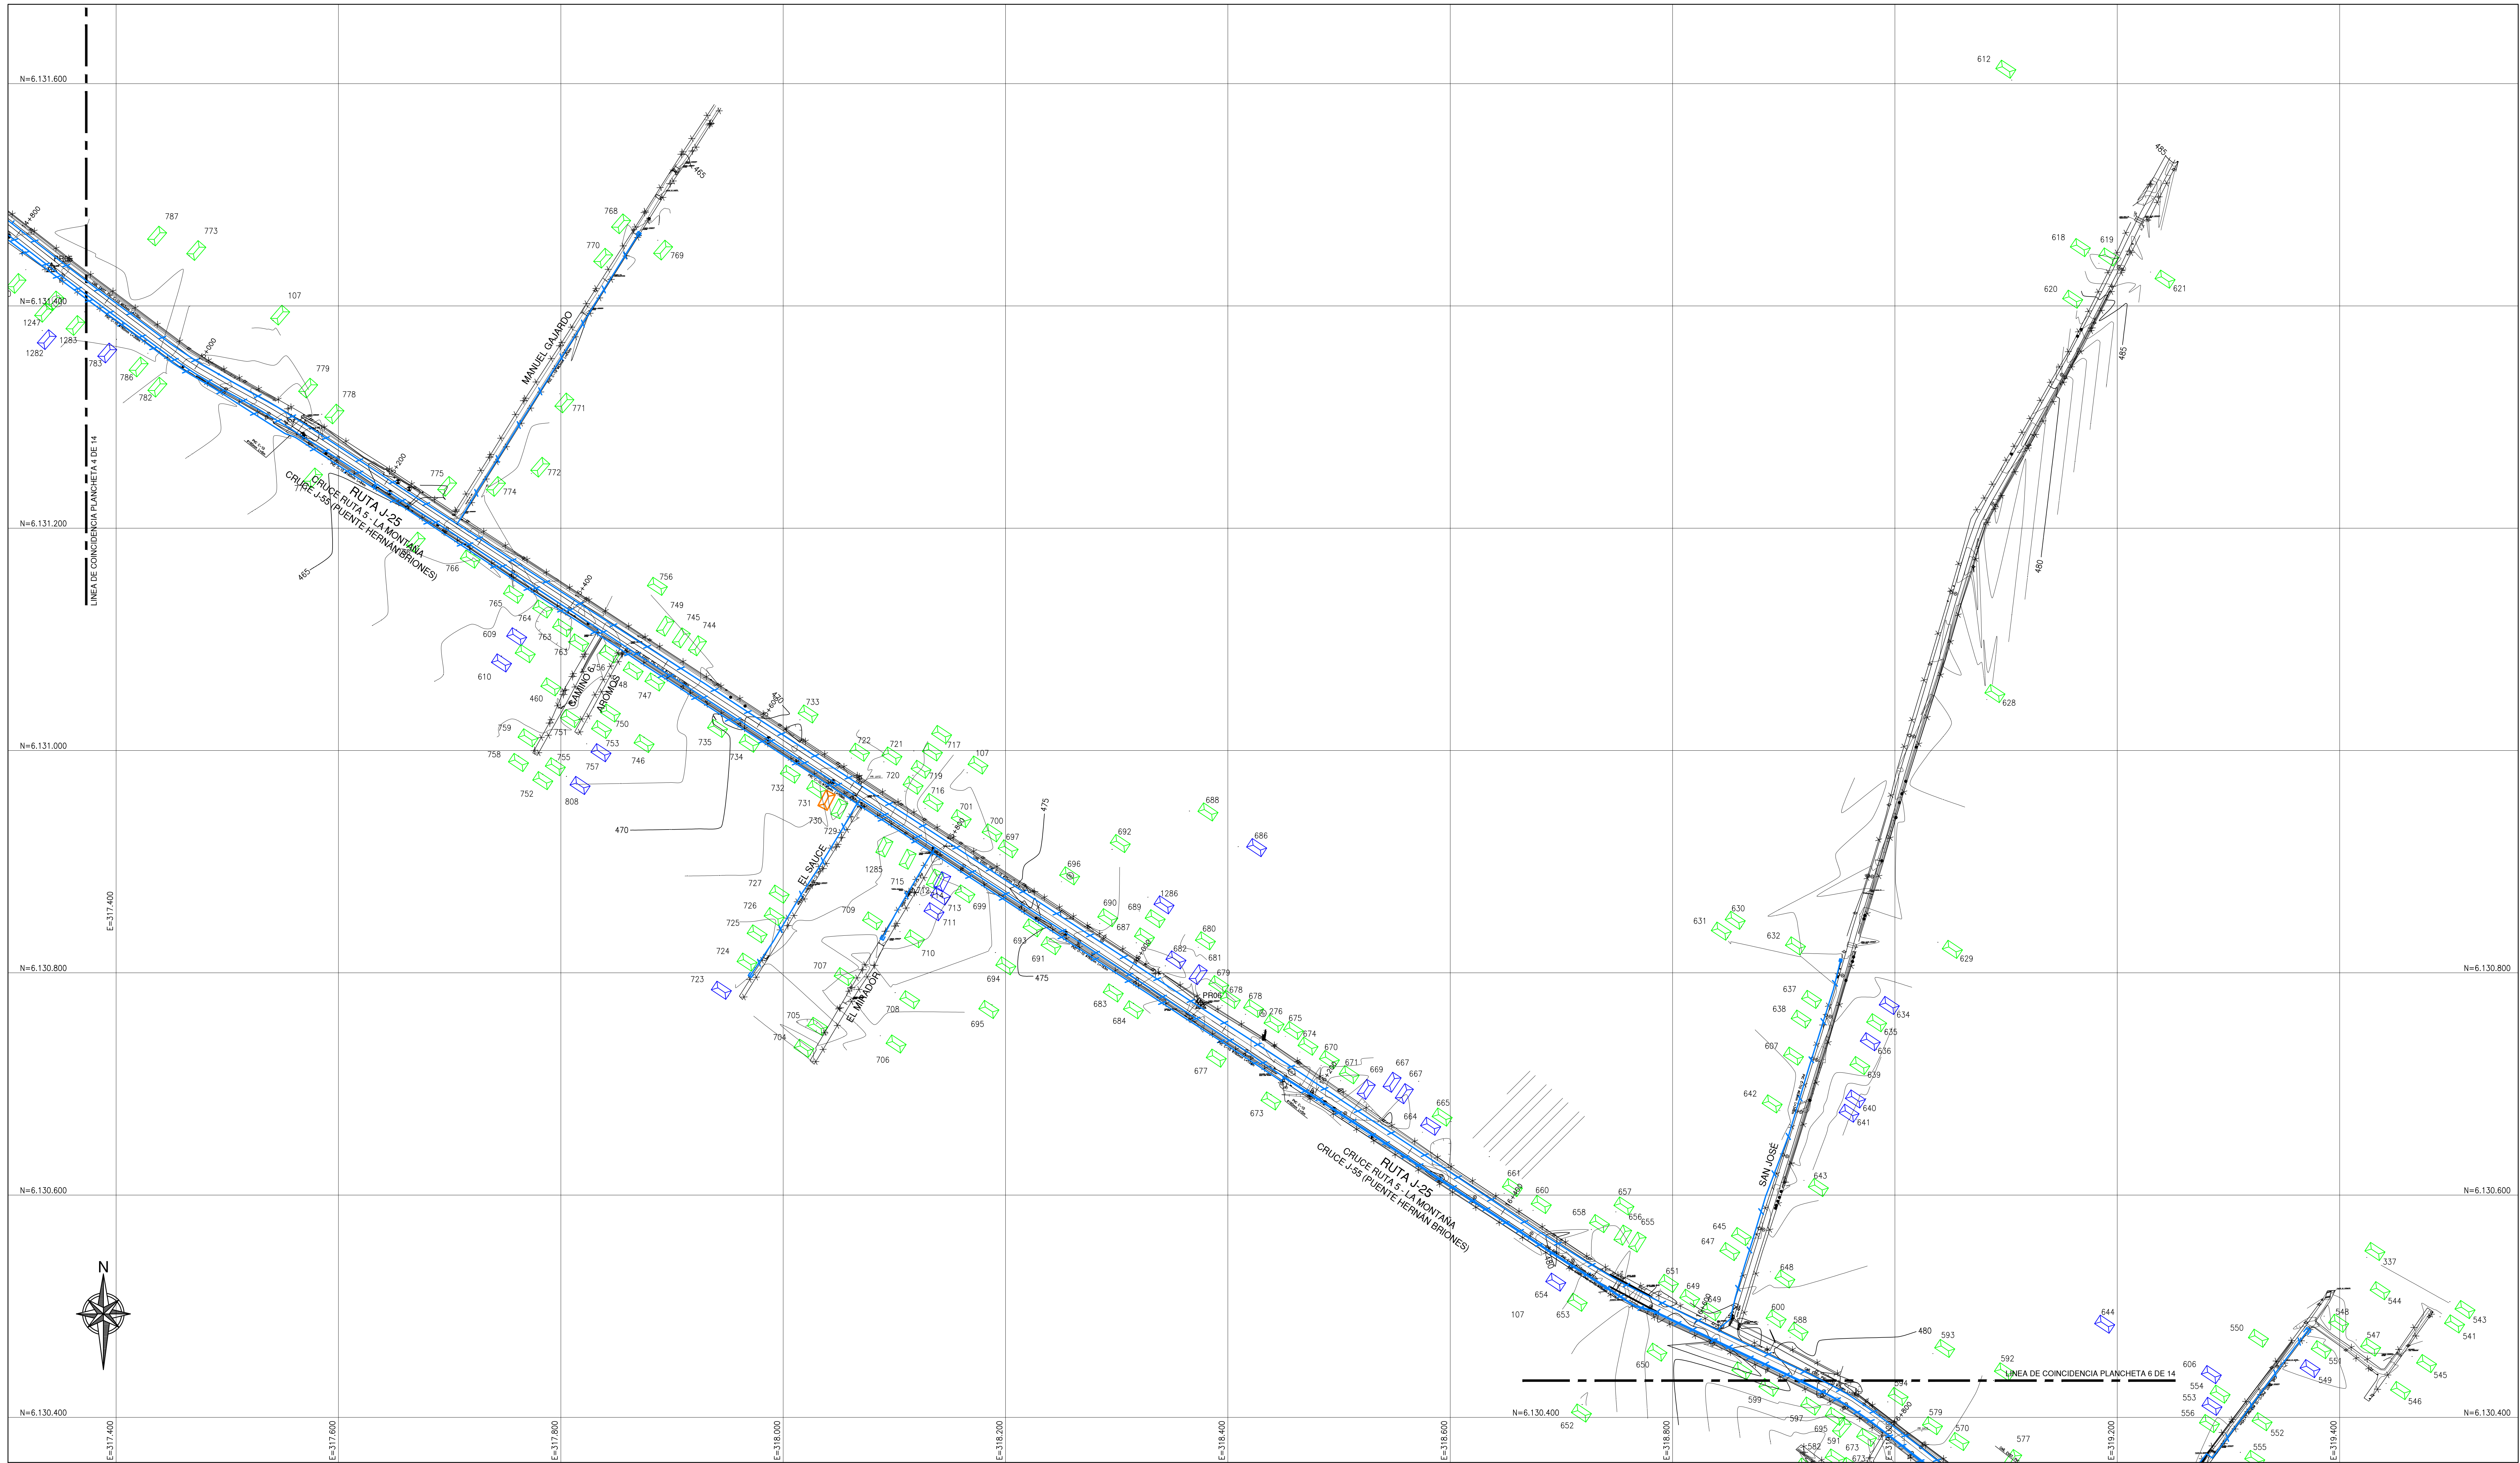

PLANTA RED PROYECTADA PLANCHETA 5 DE 14
ESCALA 1 : 2.000

SIMBOLOGIA	
	MATRIZ PROYECTADA
	IMPULSION PROYECTADA
	MATRIZ EXISTENTE
	IMPULSION EXISTENTE
	NUMERO NUDO
	DESAGÜE PROYECTADO
	VENTOSA PROYECTADA
	VALVULA DE CORTE PROYECTADA
	ARRANQUE PROYECTADO
	C-1
	SOLERA EXISTENTE
	POSTE CON LUMINARIA EXISTENTE
	POSTE HORMIGON EXISTENTE
	POSTE MADERA EXISTENTE
	OBRA DE ARTE EXISTENTE
	PUNTO DE REFERENCIA (P.R.)
	CAMARA AP EXISTENTE
	ARBOL EXISTENTE
	CURVA DE NIVEL INDICE
	CURVA DE NIVEL SECUNDARIA
	CERCO EXISTENTE
	VIVIENDA EXISTENTE
	VIVIENDA ACEPTACION
	VIVIENDA NO ACEPTACION

REFERENCIA GEOGRAFICA
COORDENADAS UTM - DATUM WGS 84 - HUSO 19



APROBACION DIRECCIÓN DE OBRAS HIDRÁULICAS

DIRECTOR REGIONAL DE OBRAS HIDRÁULICAS, REGIÓN DEL MAULE

INSPECTOR DEL CONVENIO D.O.H. NUEVOSUR S.A.



CONTENIDO :

APROBACIÓN NUEVOSUR S.A.

ADMINISTRADOR DE ESTUDIOS A.P.R. NUEVOSUR S.A.

JEFE DEPTO. A.P.R. NUEVOSUR S.A.

ANTEPROYECTO: **DISEÑO MEJORAMIENTO Y AMPLIACION
SERVICIO DE AGUA POTABLE RURAL, LA LAGUNA
COMUNA DE TENO**

PLANTA RED PROYECTADA - PLANCHETA 5 DE 14

PROYECTISTA

CONCEPTO PROYECTOS
E INGENIERIA SPA

MANDANTE:

FRANCISCO CARO ARAYA
JEFE DE PROYECTOS
E.P.E.I.

FECHA: JULIO 2021

ESC: INDICADAS

LÁMINA: 10 DE 36

MANDANTE:

FRANCISCO CARO ARAYA
JEFE DE PROYECTOS
E.P.E.I.

APROBACIÓN:

REVISIÓN N°:

REV. 0

TIMBRE:

Observaciones	Rev. A
Fecha	MAYO 2021
Dibujante	ANTHONY