



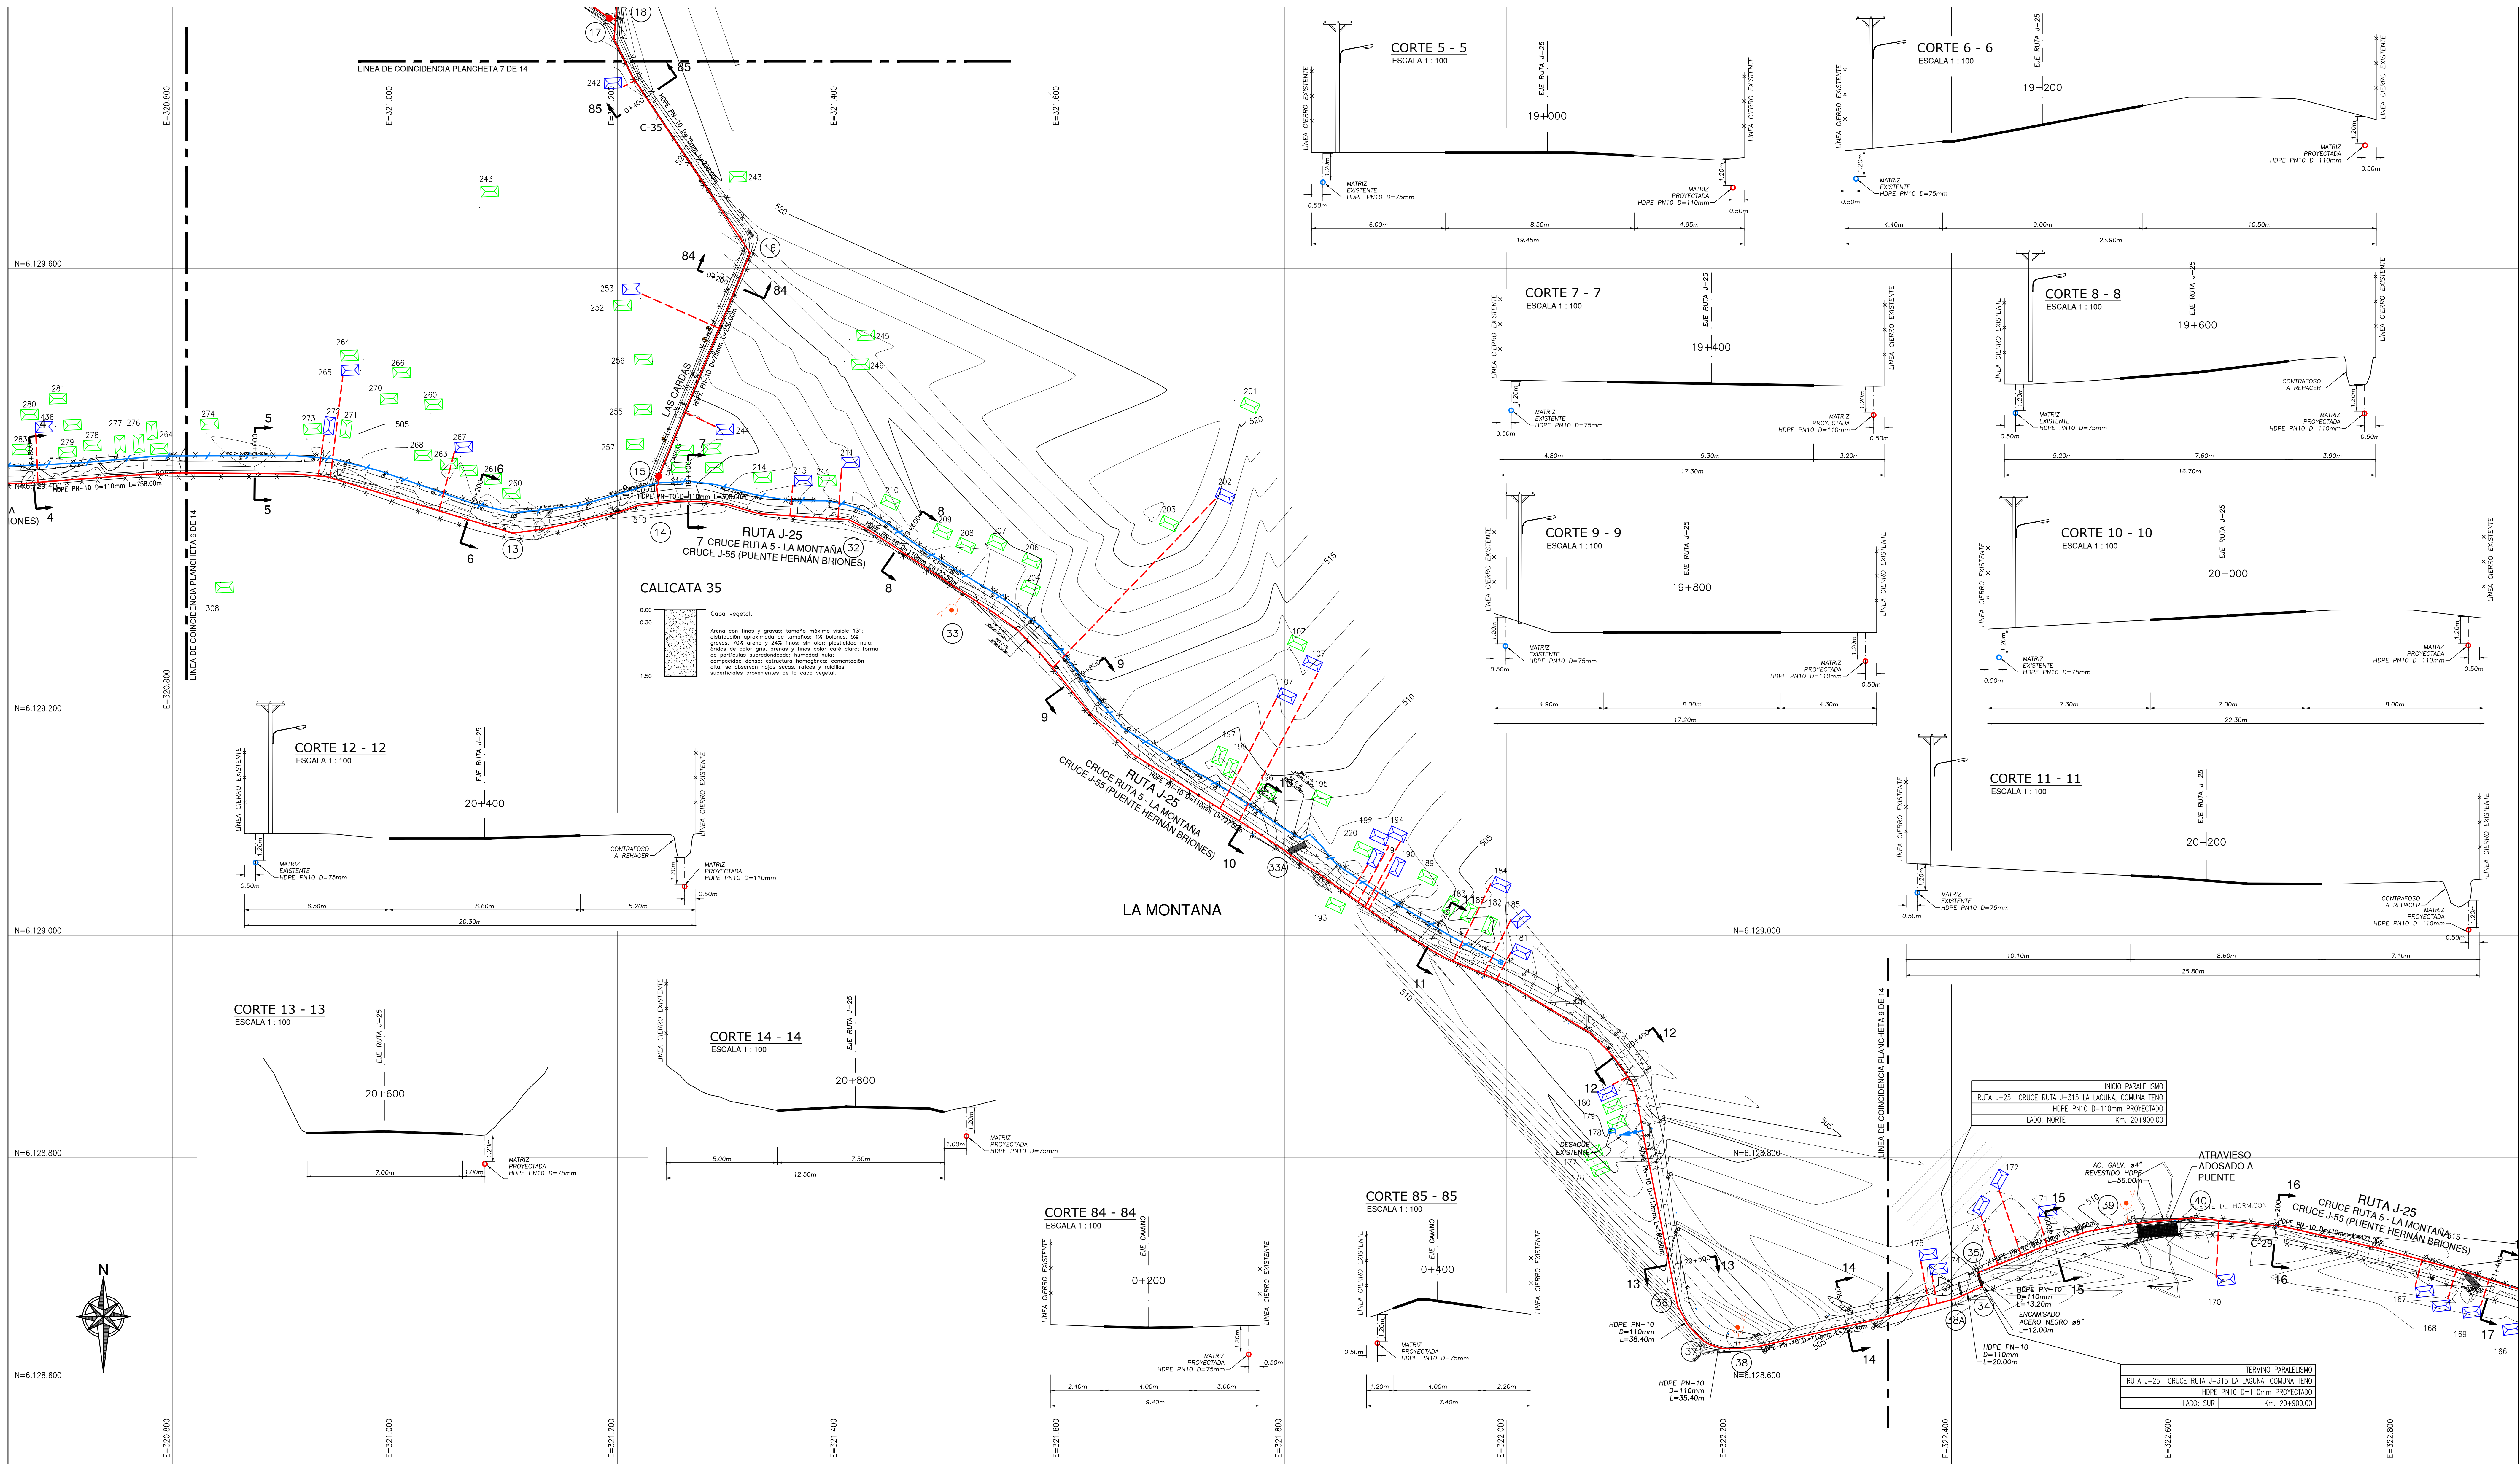

PLANTA RED PROYECTADA PLANCHETA 8 DE 14
ESCALA 1 : 2.000

DIAGRAMA DE NUDOS

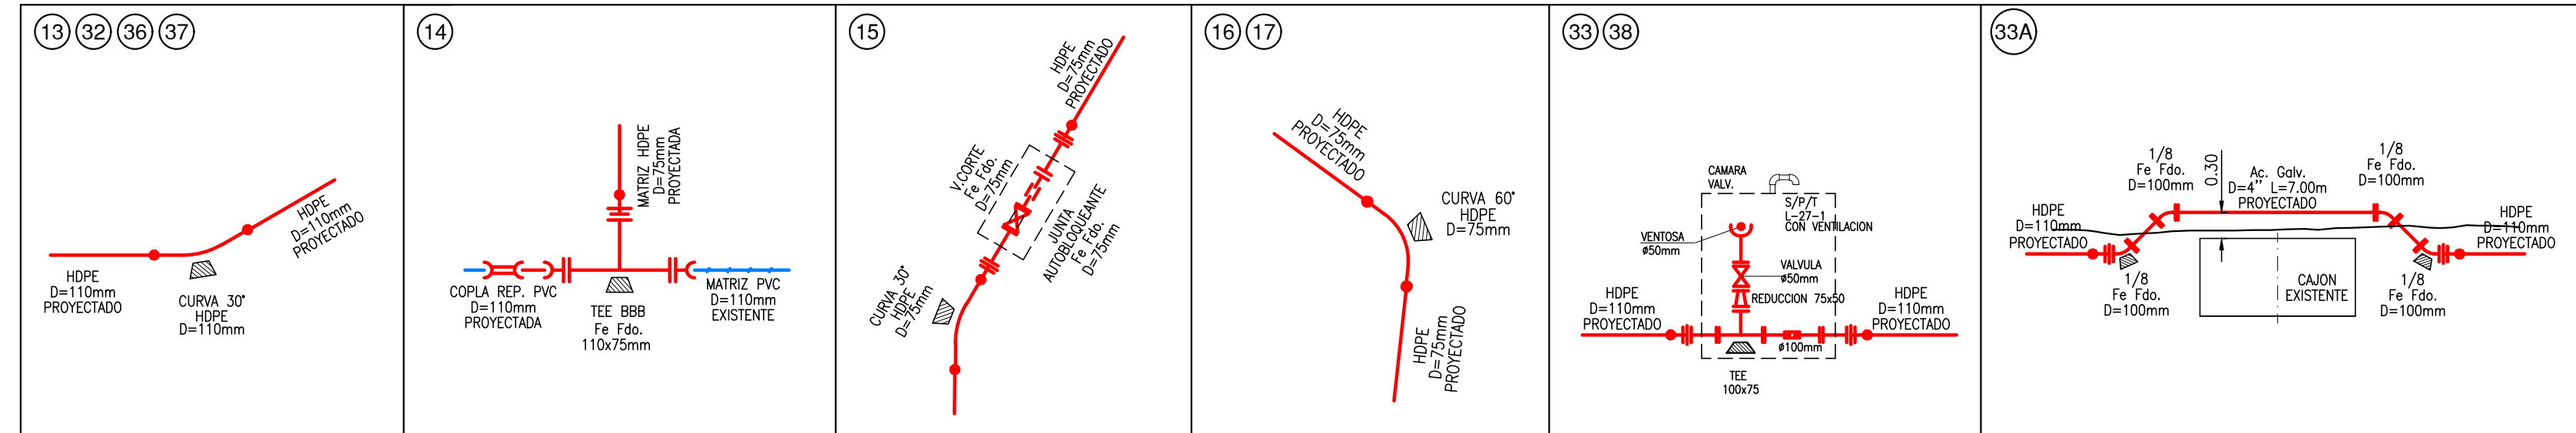

SIMBOLOGIA



REFERENCIA GEOGRAFICA
COORDENADAS UTM - DATUM WGS 84 - HUSO 19



APROBACION DIRECCIÓN DE OBRAS HIDRÁULICAS

DIRECTOR REGIONAL DE OBRAS HIDRÁULICAS, REGIÓN DEL MAULE

INSPECTOR DEL CONVENIO DOH-NUUEVOSUR S.A



CONTENIDO:

APROBACIÓN NUEVOSUR S.A.

ADMINISTRADOR DE ESTUDIOS A.P.R. NUEVOSUR S.A.

JEFA DEPTO. A.P.R. NUEVOSUR S.A.

ANTEPROYECTO: **DISEÑO MEJORAMIENTO Y AMPLIACION
SERVICIO DE AGUA POTABLE RURAL, LA LAGUNA**
COMUNA DE TENO

PLANTA RED PROYECTADA - PLANCHETA 8 DE 14

PROYECTISTA

FECHA: JULIO 2021

INDICADAS

MANDANTE:

ESCALA: 13 DE 36

INDICADAS

MANDANTE:

MANDANTE:

REVISIÓN N°:

REV. 0

TIMBRE:

TIMBRE:

TIMBRE:

TIMBRE: