



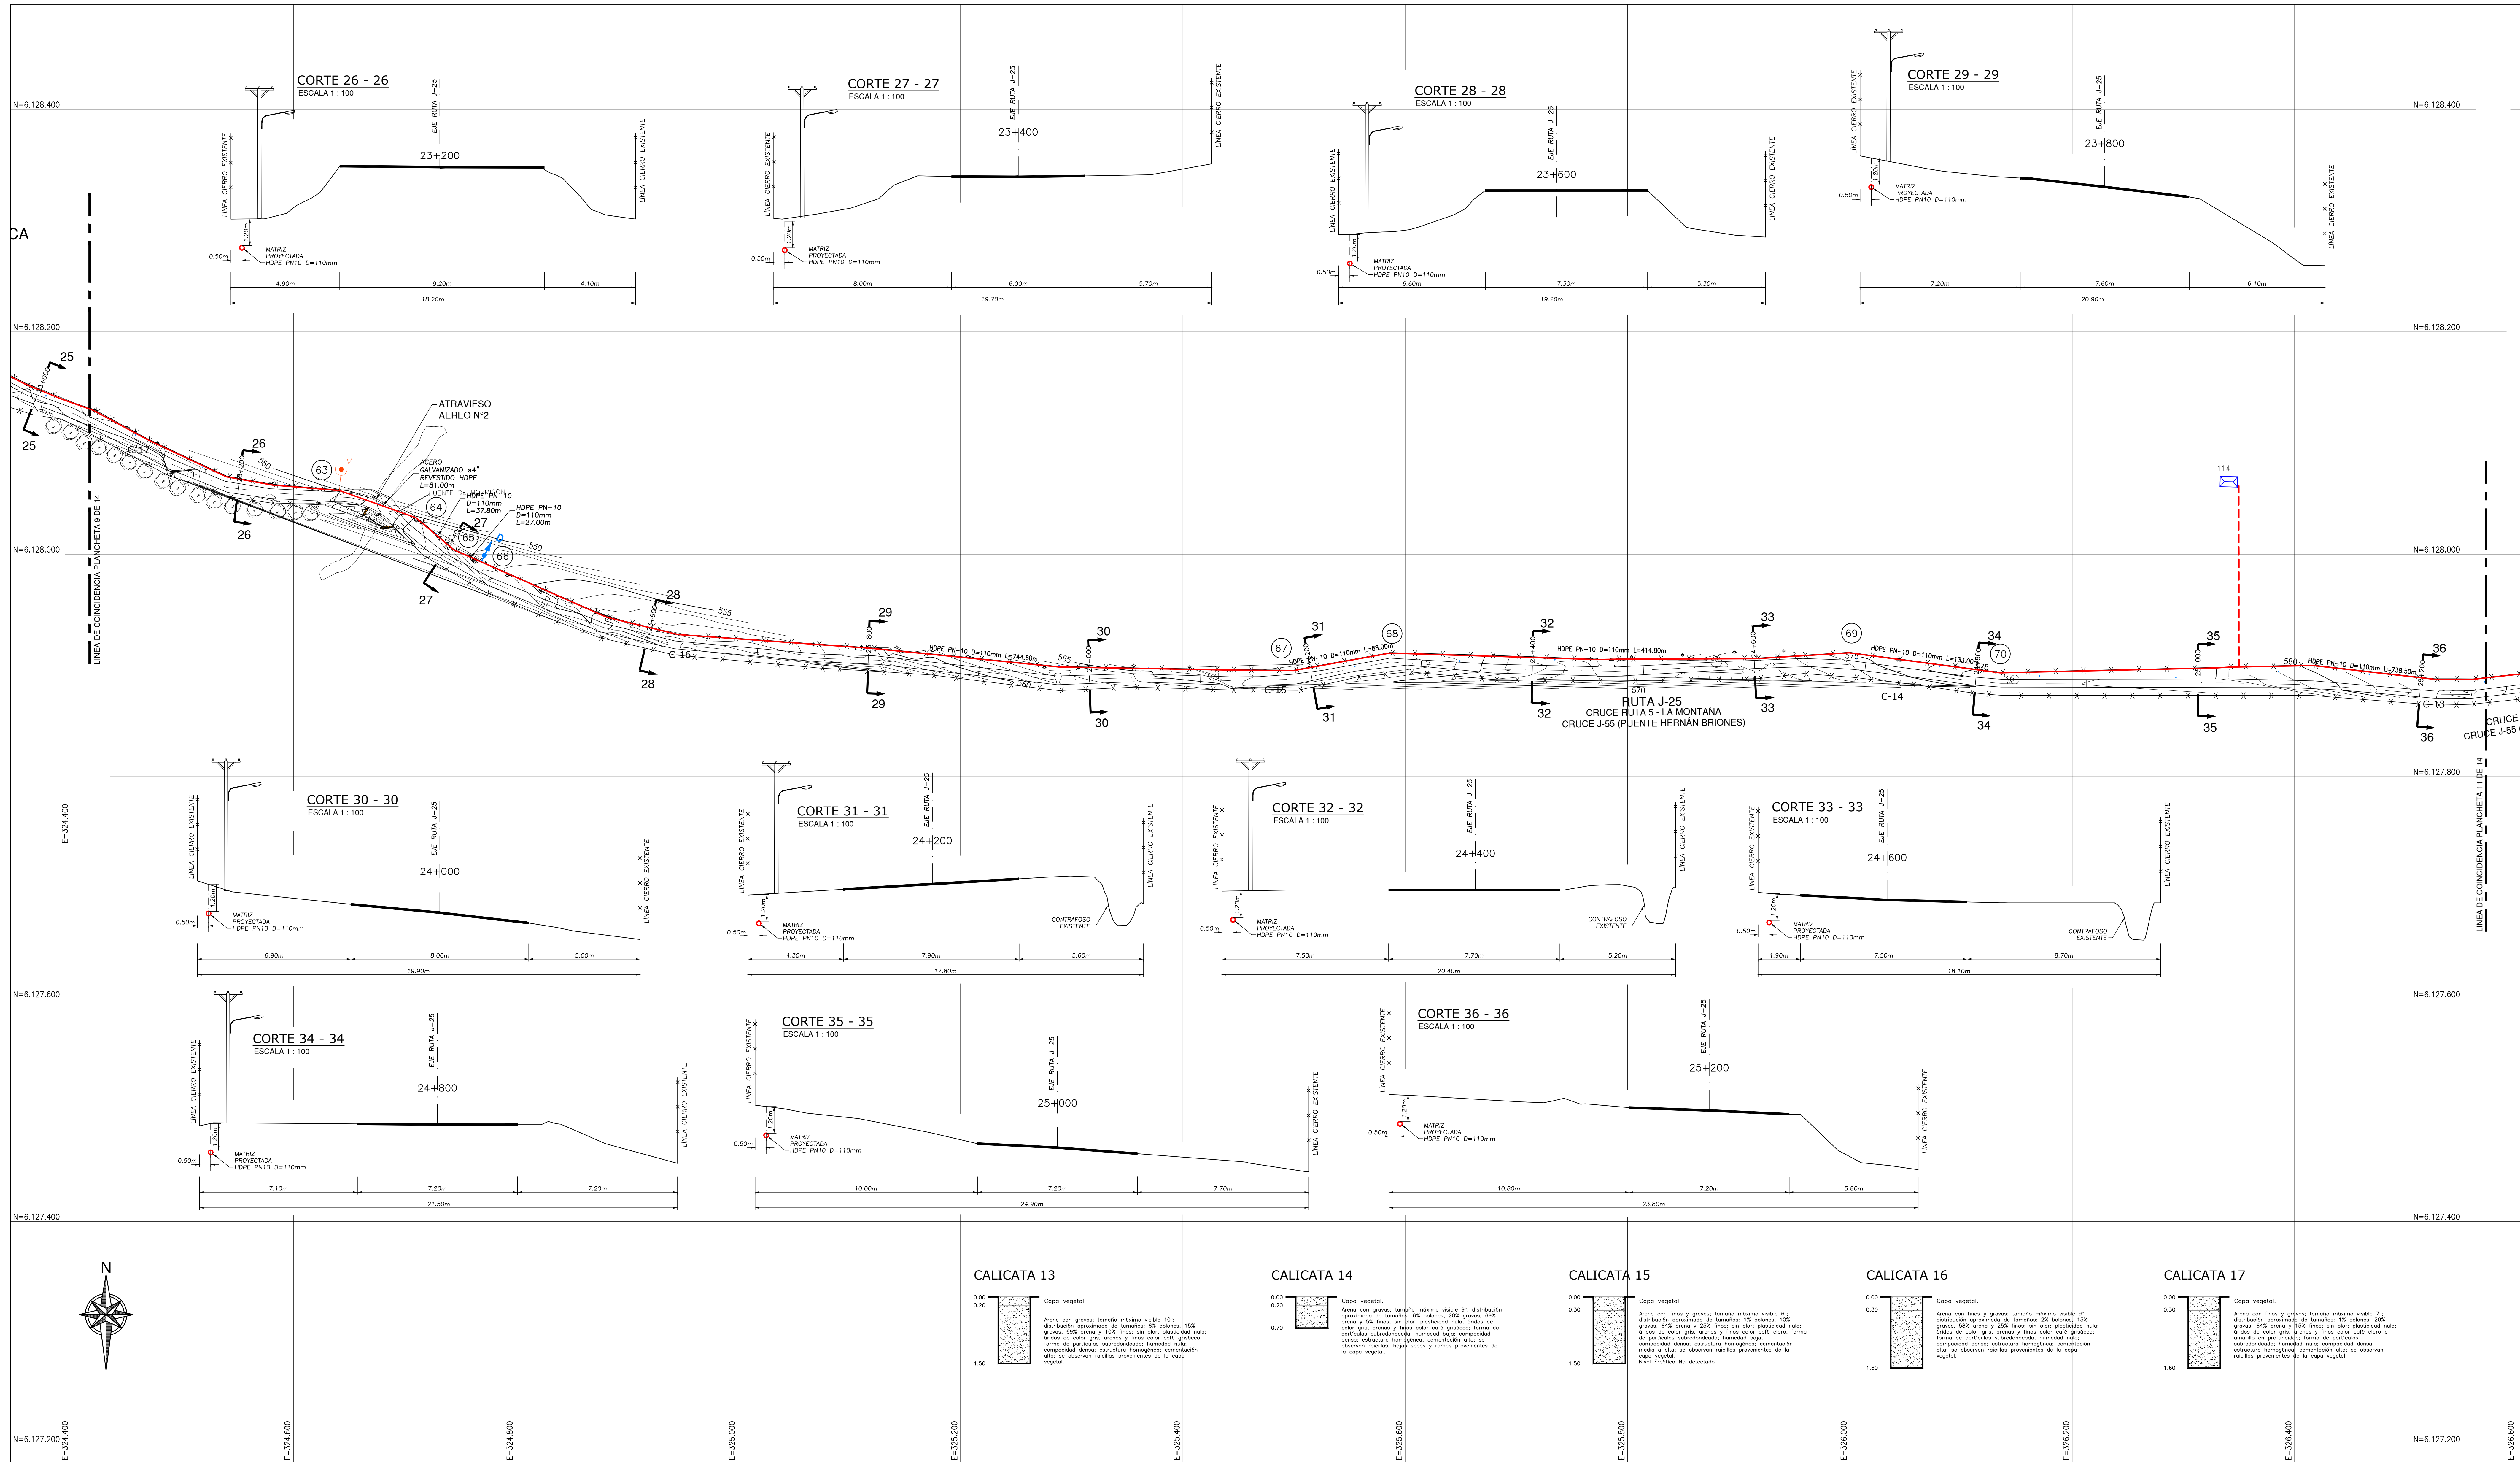

PLANTA RED PROYECTADA PLANCHETA 10 DE 14
ESCALA 1 : 2.000

DIAGRAMA DE NUDOS

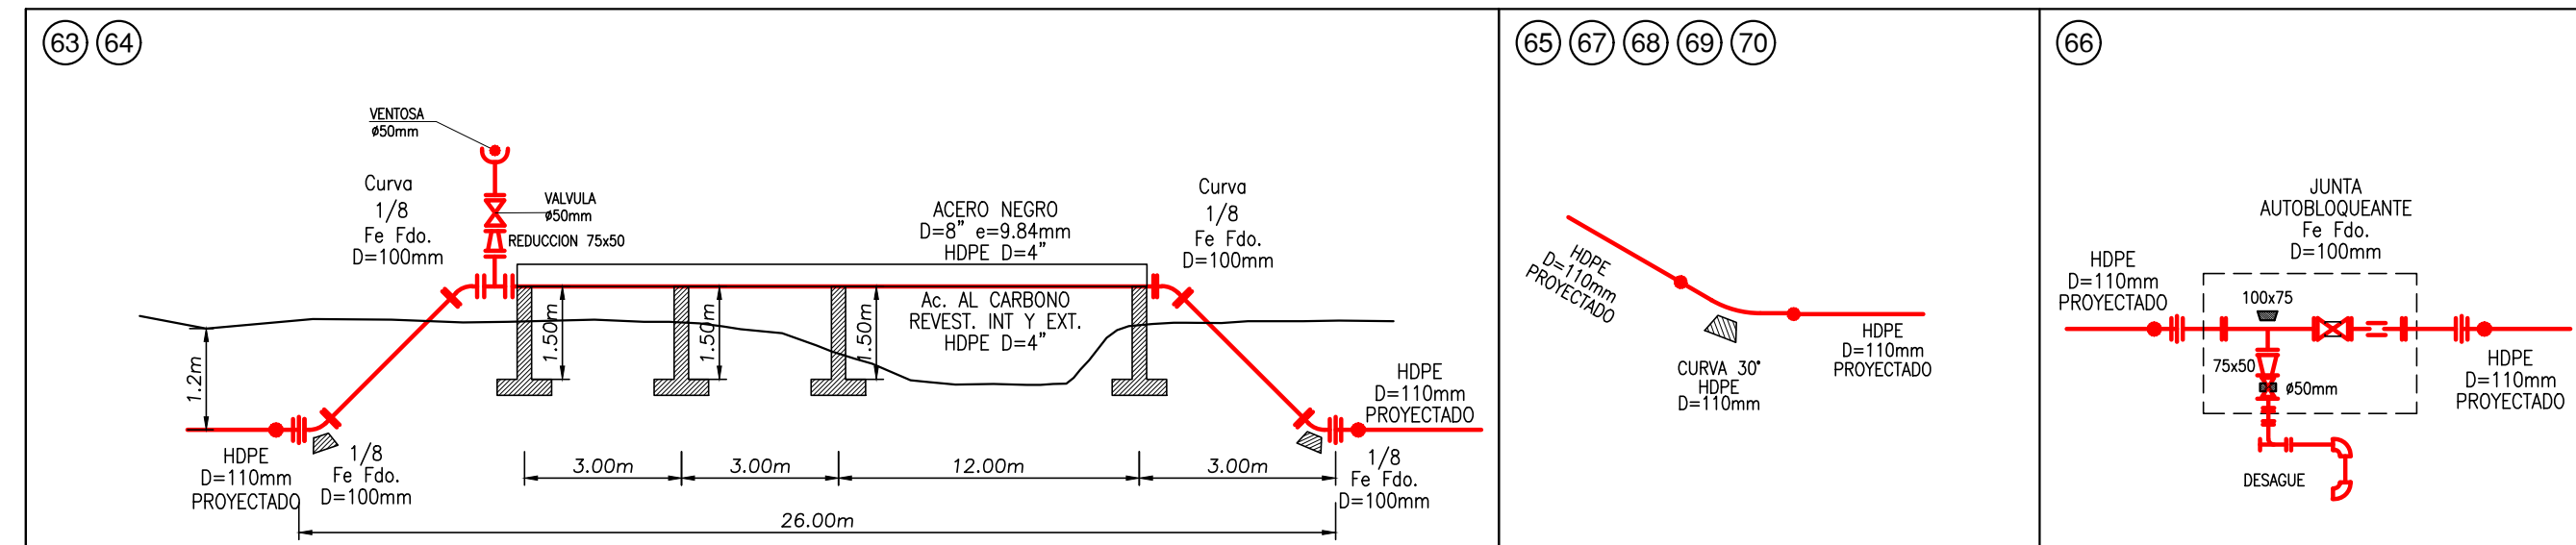

SIMBOLOGIA

MATRIZ PROYECTADA	SOLERA EXISTENTE
IMPULSION PROYECTADA	POSTE CON LUMINARIA EXISTENTE
MATRIZ EXISTENTE	POSTE HORMIGON EXISTENTE
IMPULSION EXISTENTE	POSTE MADERA EXISTENTE
NUMERO NUDO	OBRA DE ARTE EXISTENTE
DESAGÜE PROYECTADO	PUNTO DE REFERENCIA (P.R.)
VENTOSA PROYECTADA	CAMARA AP EXISTENTE
VALVULA DE CORTE PROYECTADA	ARBOL EXISTENTE
CALICATA	CURVA DE NIVEL INDICE
ARRANQUE PROYECTADO	CURVA DE NIVEL SECUNDARIA
	CERCO EXISTENTE
	VIVIENDA EXISTENTE
	VIVIENDA ACEPTACION
	VIVIENDA NO ACEPTACION

REFERENCIA GEOGRAFICA
COORDENADAS UTM - DATUM WGS 84 - HUSO 19



APROBACION DIRECCIÓN DE OBRAS HIDRÁULICAS

DIRECTOR REGIONAL DE OBRAS HIDRÁULICAS, REGIÓN DEL MAULE

INSPECTOR DEL CONVENIO DOH-NUEVOSUR S.A.



CONTENIDO :

APROBACIÓN NUEVOSUR S.A.

ADMINISTRADOR DE ESTUDIOS A.P.R. NUEVOSUR S.A.

JEFA DEPTO. A.P.R. NUEVOSUR S.A.

ANTEPROYECTO: **DISEÑO MEJORAMIENTO Y AMPLIACION
SERVICIO DE AGUA POTABLE RURAL, LA LAGUNA**
COMUNA DE TENO

PLANTA RED PROYECTADA - PLANCHETA 10 DE 14

PROYECTISTA
CONCEPTO PROYECTOS
E INGENIERIA SPA

FRANCISCO CARO ARAYA
JEFE DE PROYECTOS
E.P.E.I.

FECHA:
JULIO 2021

ESC:
INDICADAS

LÁMINA:
15 DE 36

MANDANTE:

APROBACIÓN:

REVISIÓN N°:

REV. 0

TIMBRE: