



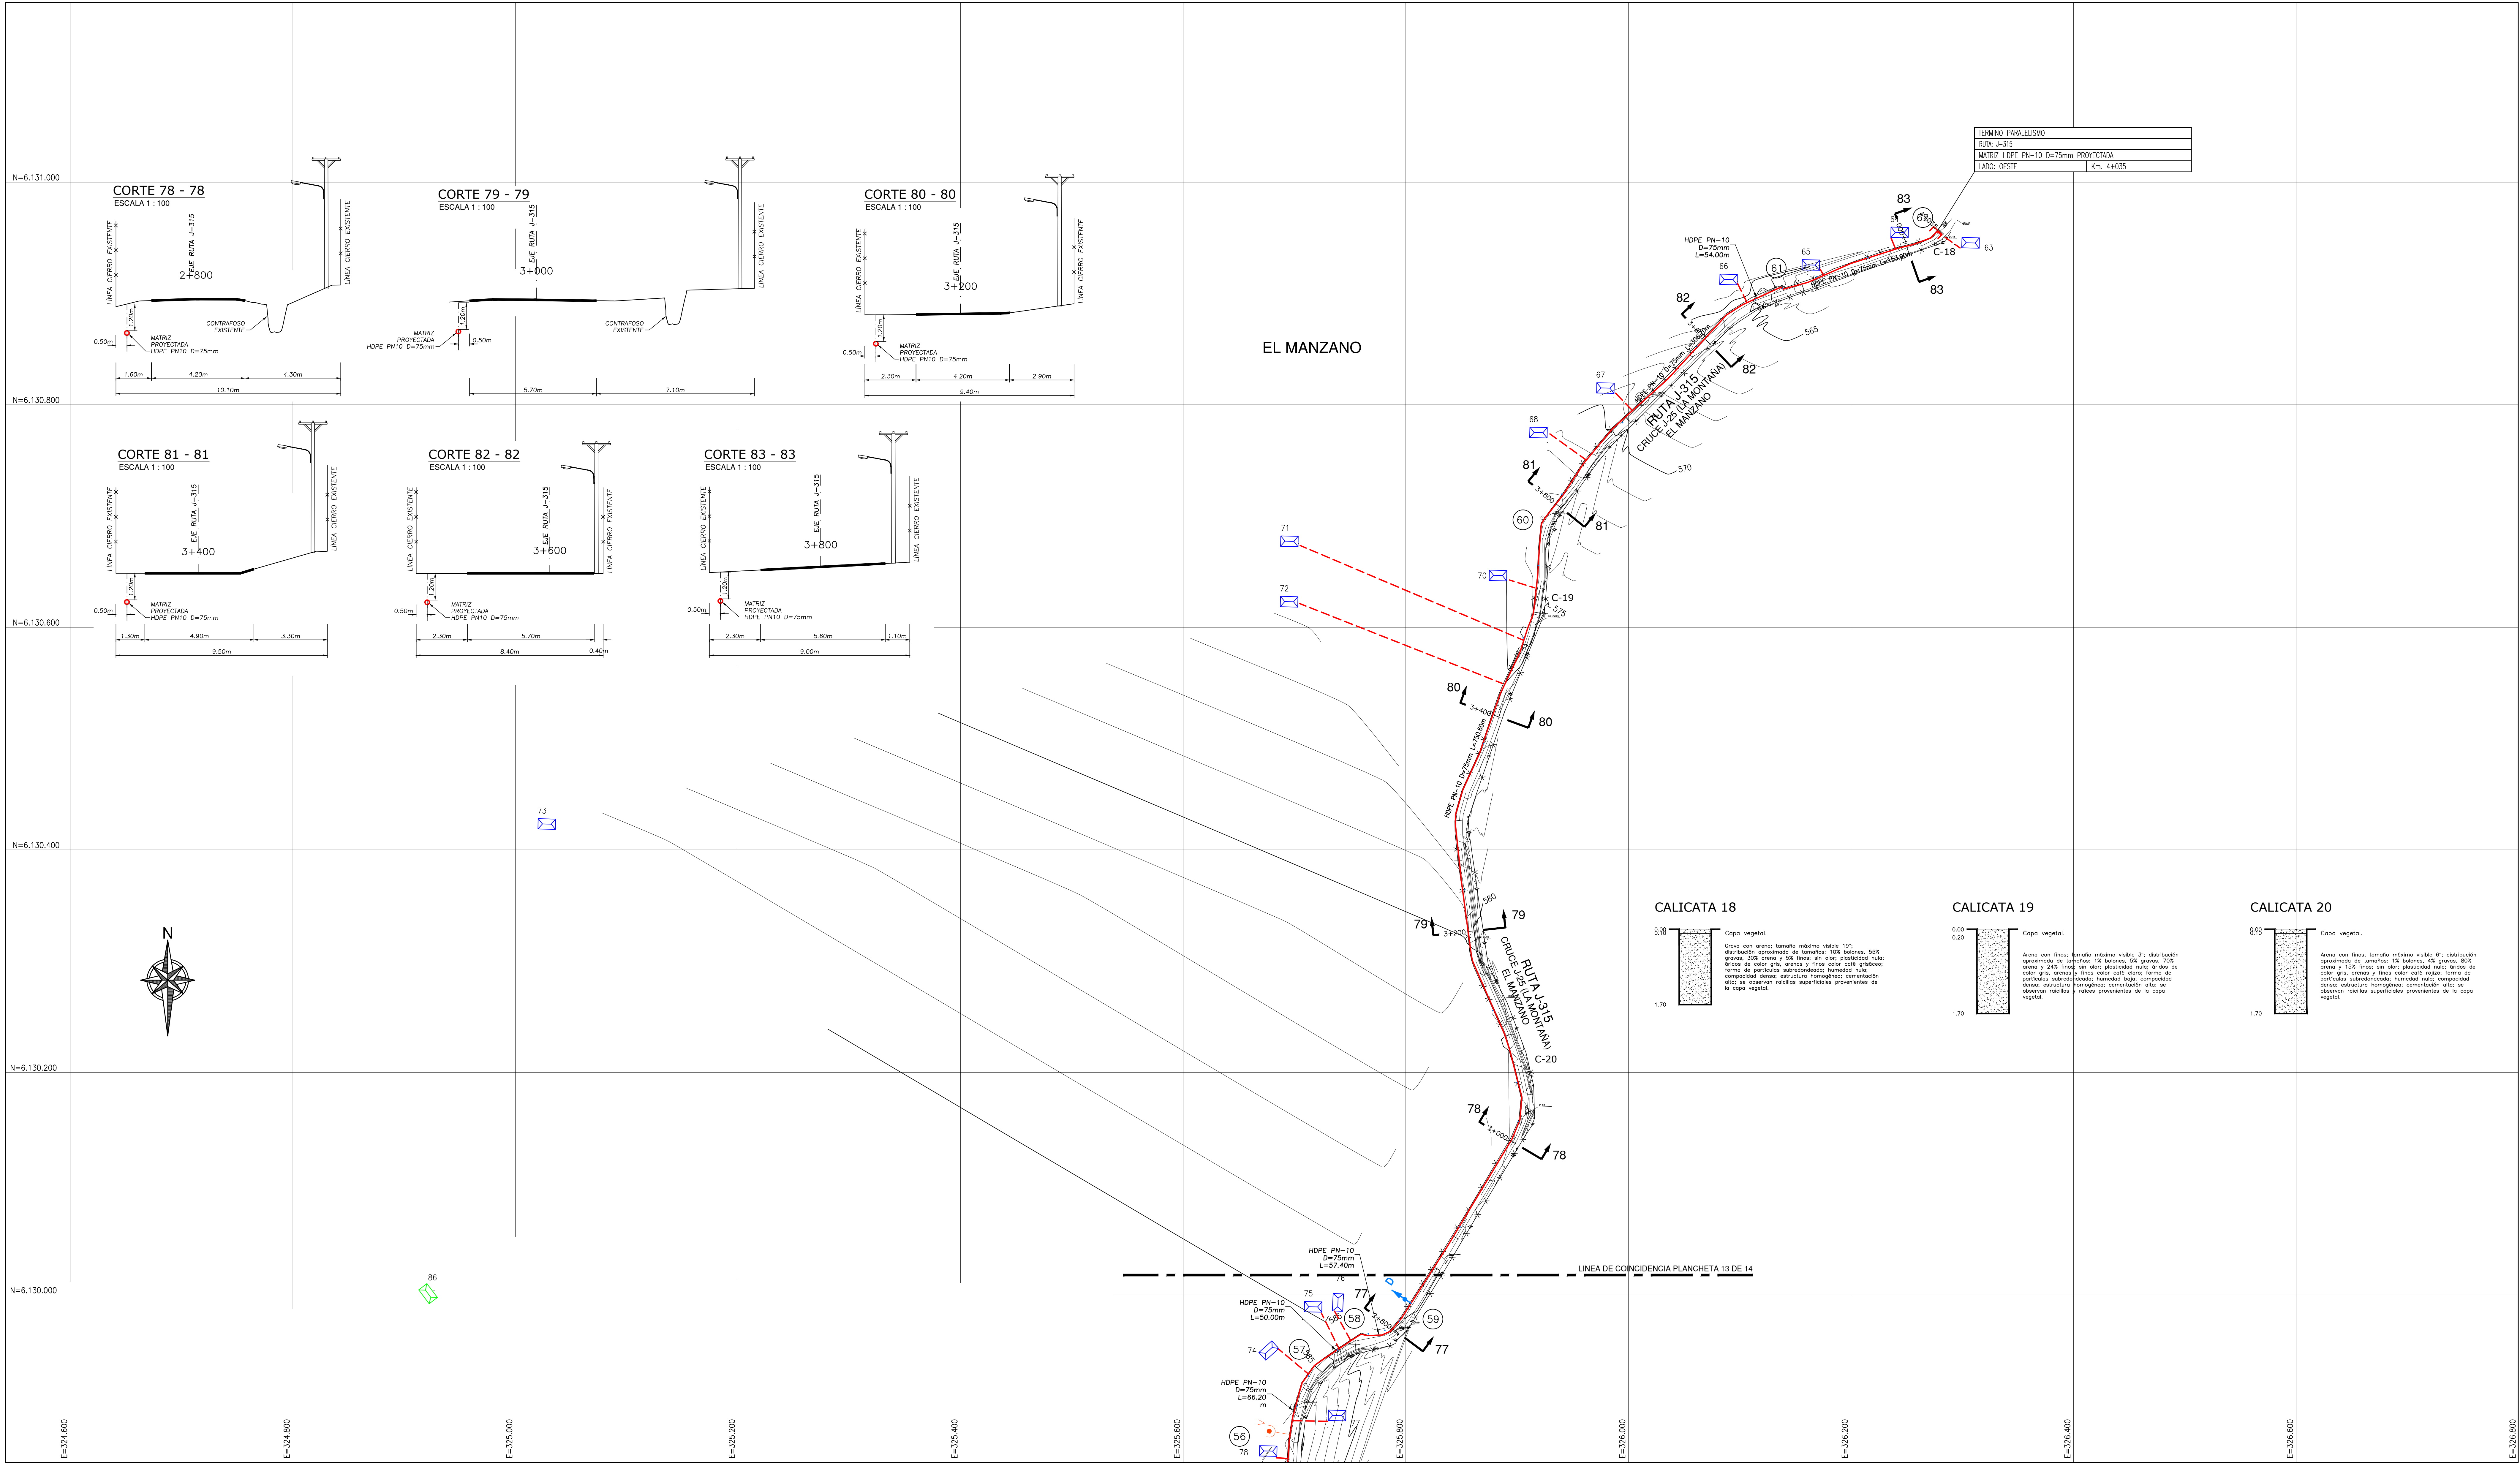


PLANTA RED PROYECTADA PLANCHETA 14 DE 14
ESCALA 1 : 2.000


DIAGRAMA DE NUDOS

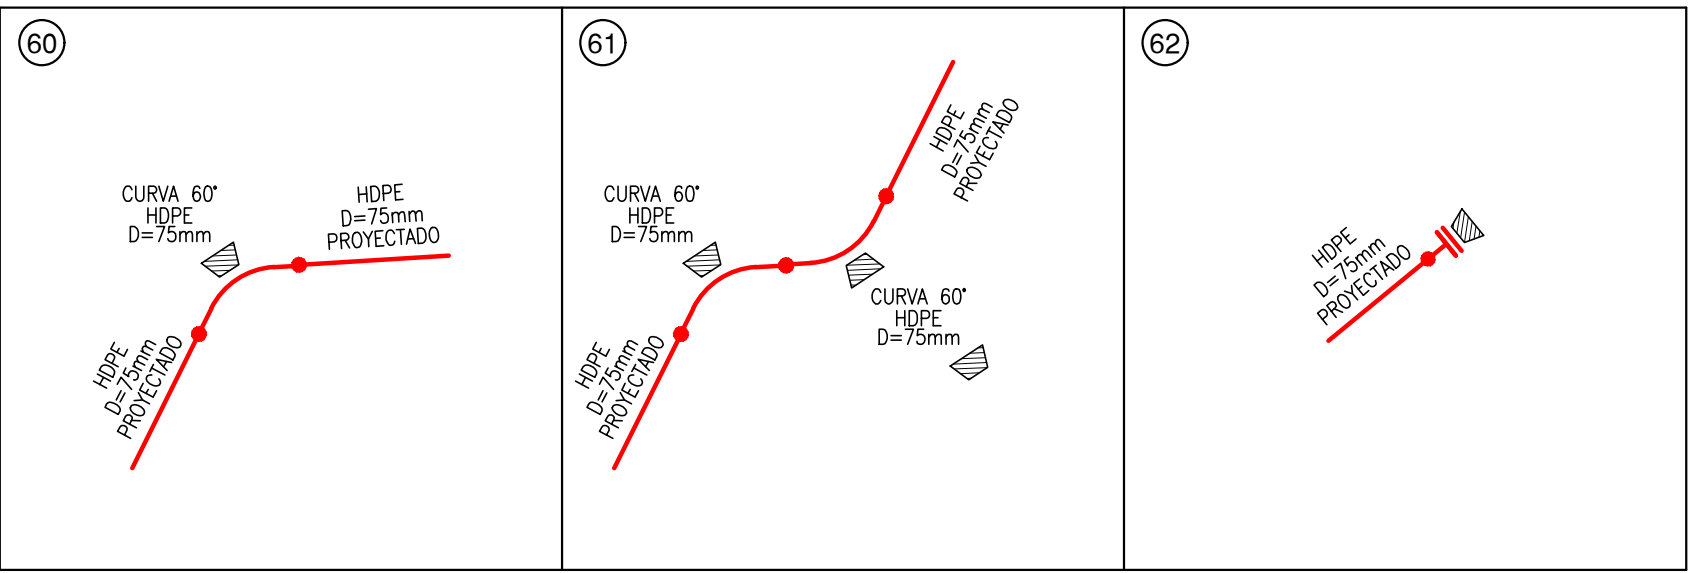

SIMBOLOGIA

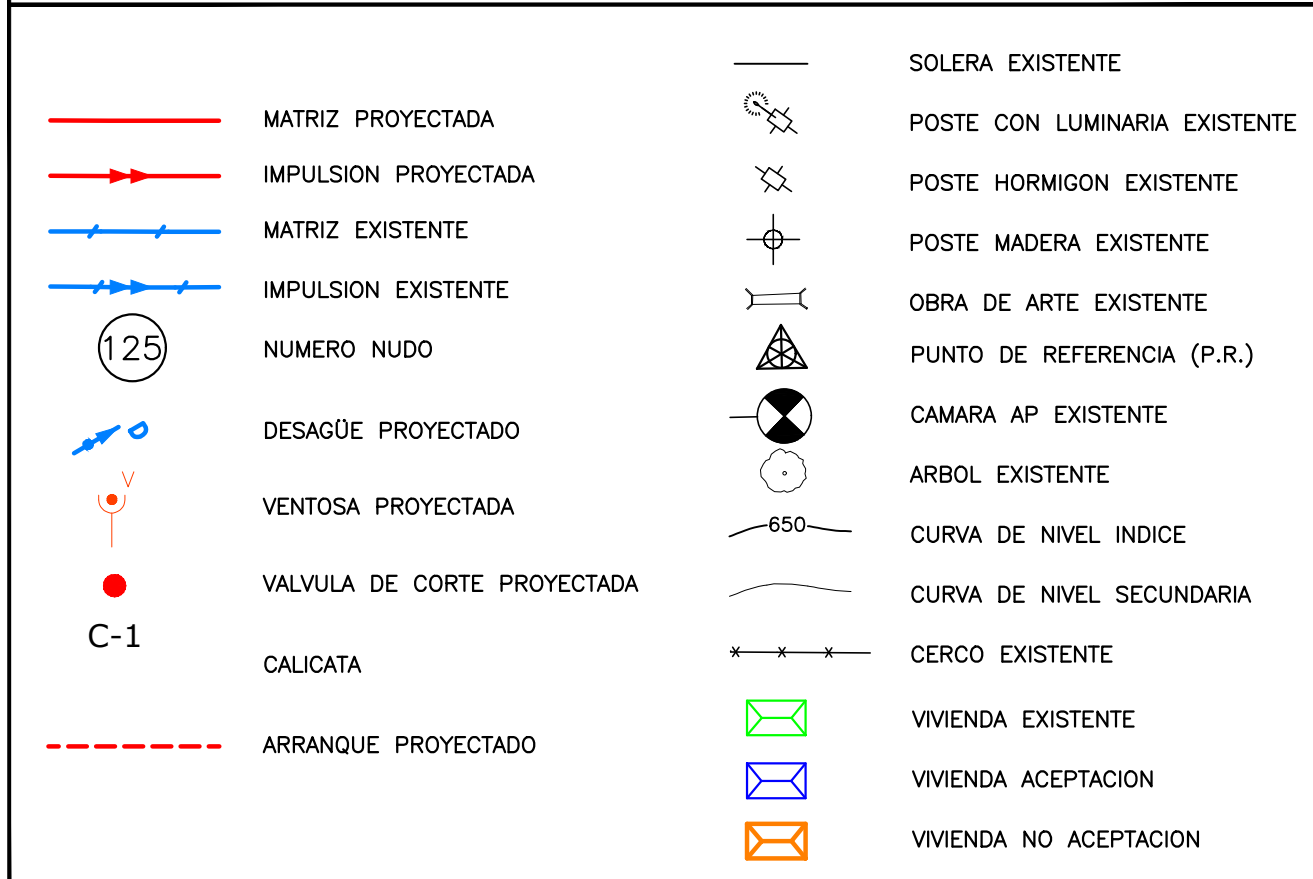

REFERENCIA GEOGRAFICA
COORDENADAS UTM - DATUM WGS 84 - HUSO 19

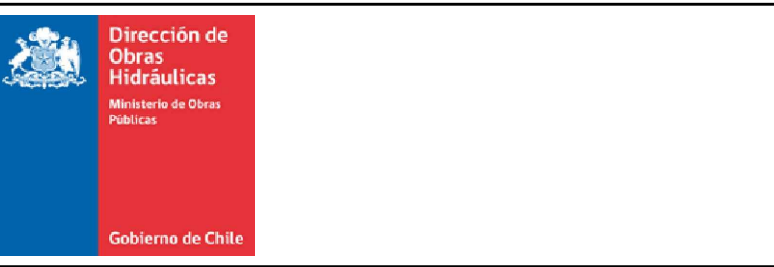

APROBACION DIRECCIÓN DE OBRAS HIDRÁULICAS

DIRECTOR REGIONAL DE OBRAS HIDRÁULICAS, REGIÓN DEL MAULE

INSPECTOR DEL CONVENIO DOH-NUUEVOSUR S.A

ANTEPROYECTO: DISEÑO MEJORAMIENTO Y AMPLIACION SERVICIO DE AGUA POTABLE RURAL, LA LAGUNA COMUNA DE TENO		REVISIÓN N°:	
CONTENIDO : PLANTA RED PROYECTADA - PLANCHETA 14 DE 14		REV. 0	
APROBACIÓN NUEVOSUR S.A.	PROYECTISTA	FECHA:	JULIO 2021
ADMINISTRADOR DE ESTUDIOS A.P.R. NUEVOSUR S.A.	CONCEPTO PROYECTOS E INGENIERIA SPA	ESC:	INDICADAS
JEF. DEPTO. A.P.R. NUEVOSUR S.A.	MANDANTE:	LÁMINA:	19 DE 36
FRANCISCO CARO ARAYA JEFE DE PROYECTOS E.P.E.I.		TIMBRE:	