




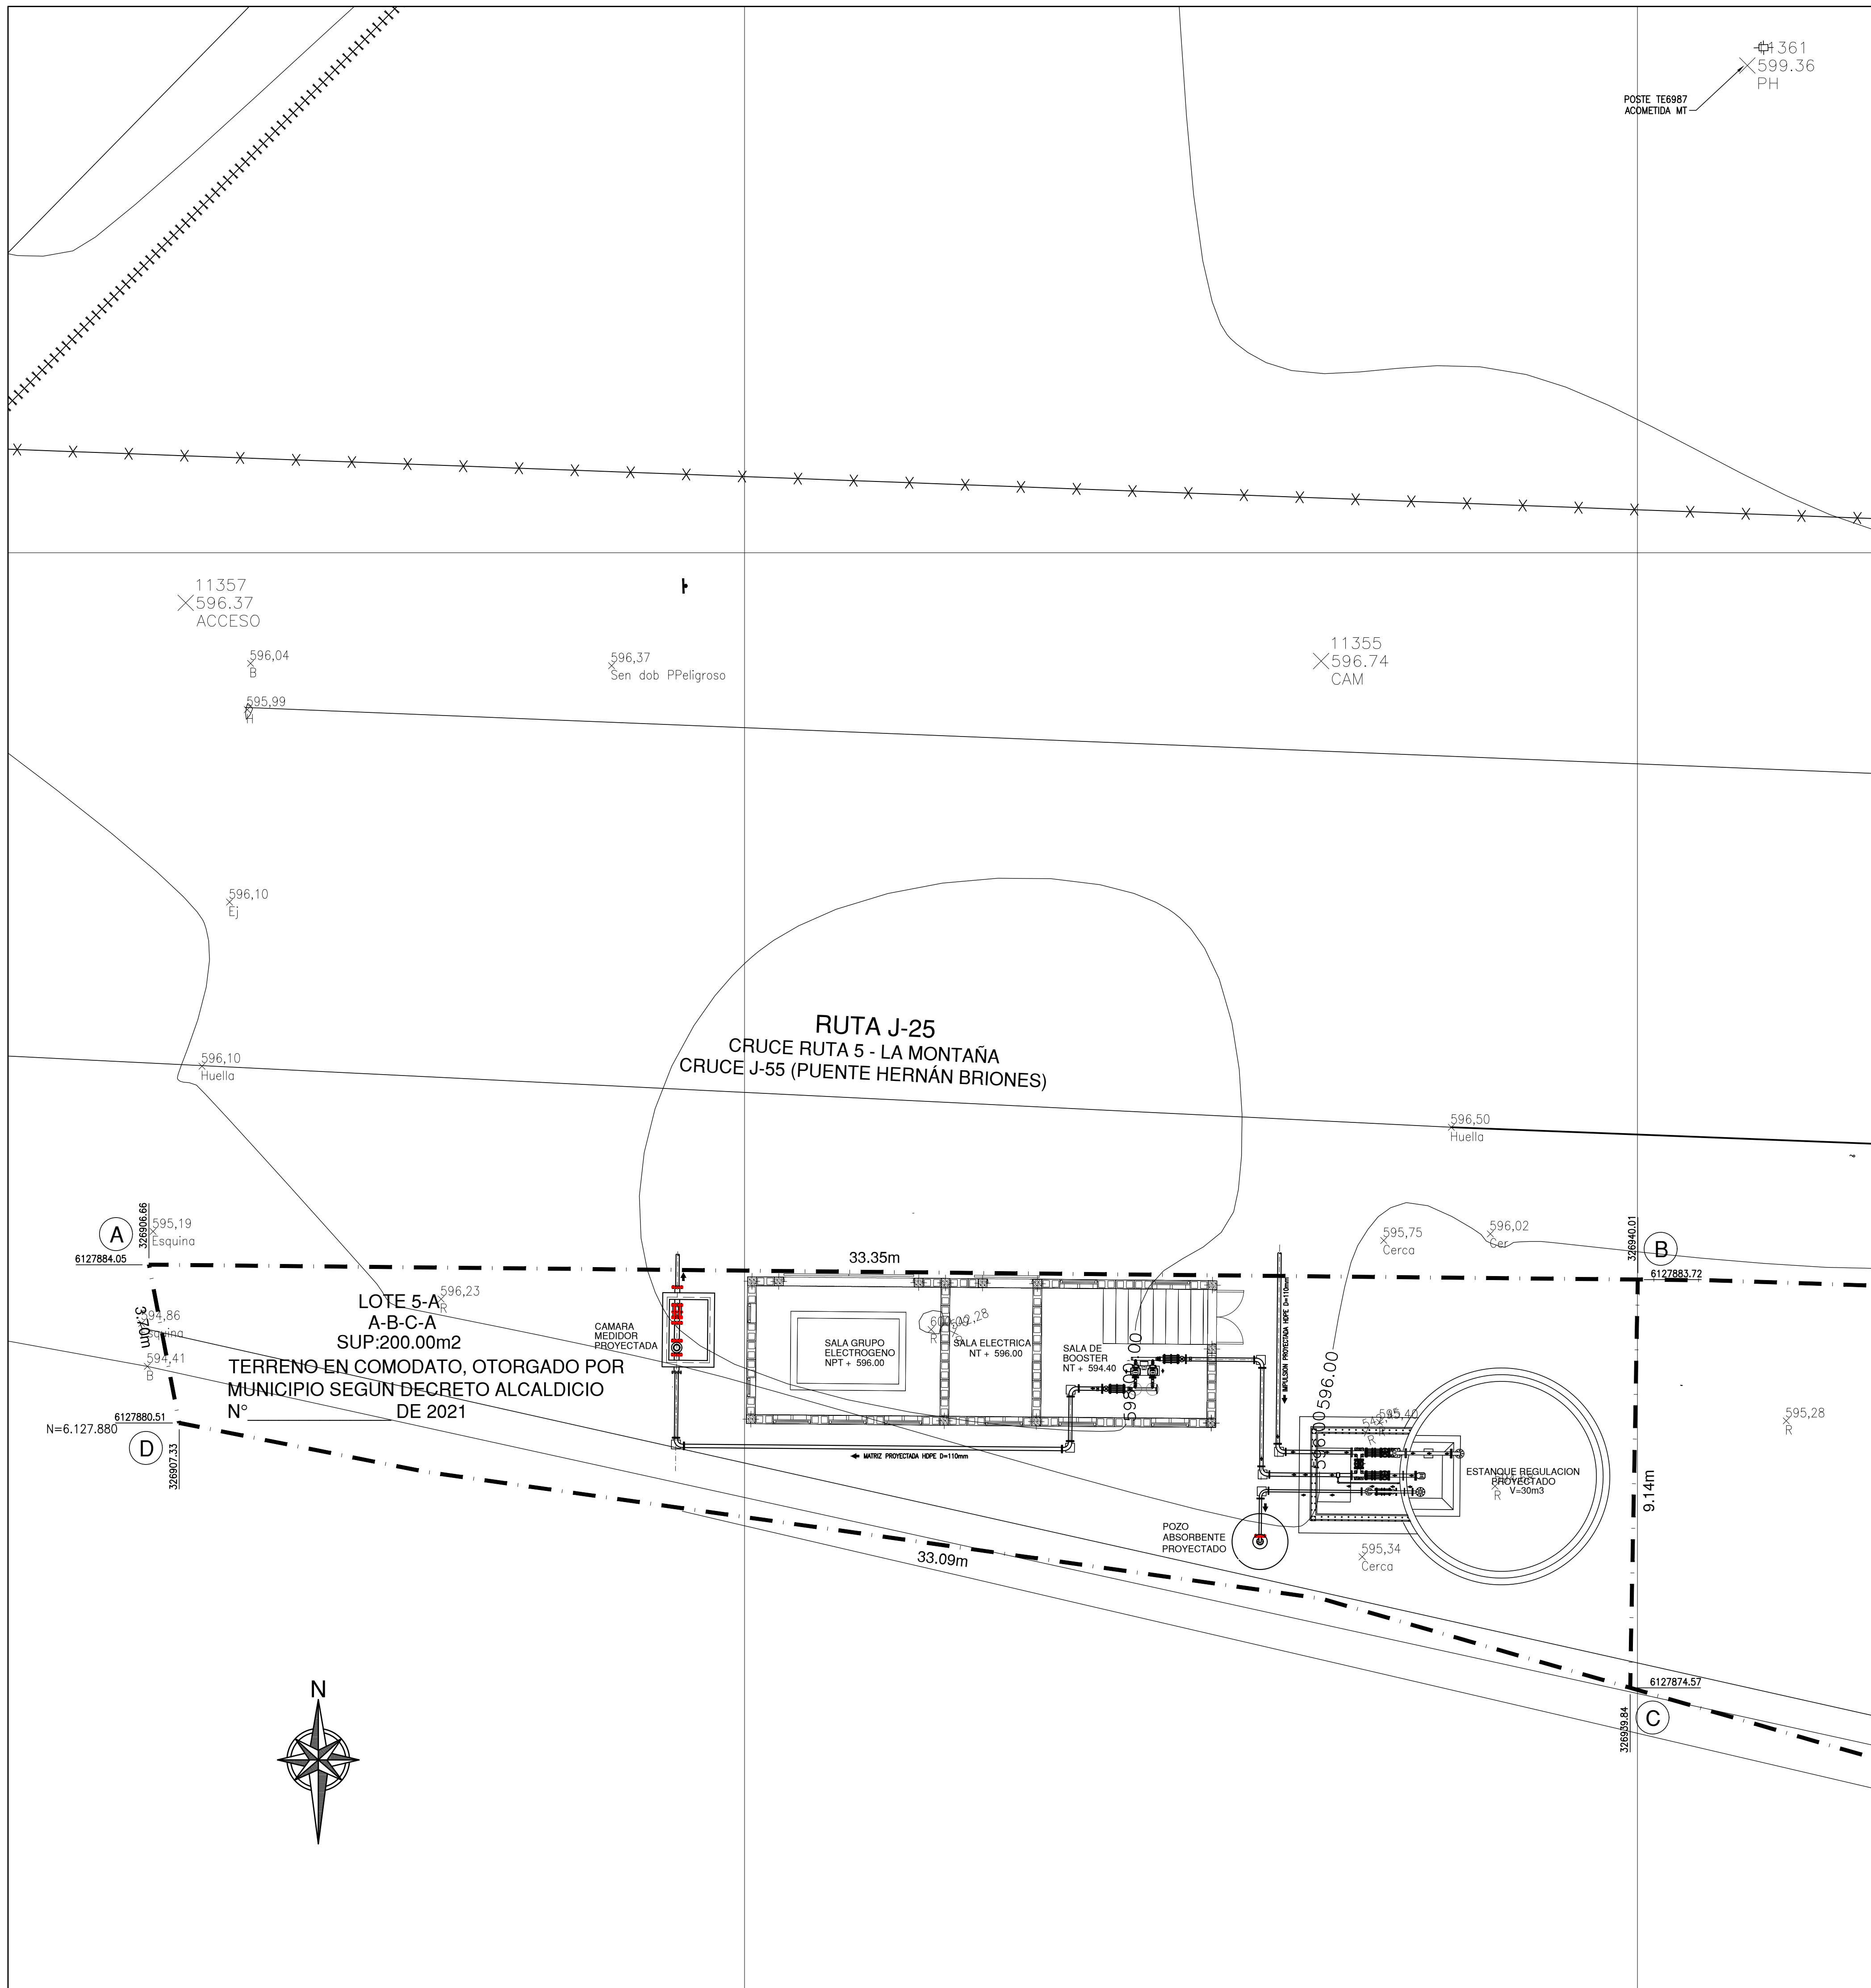


PLANTA RECINTO RELEVACION N°2
ESCALA 1:75

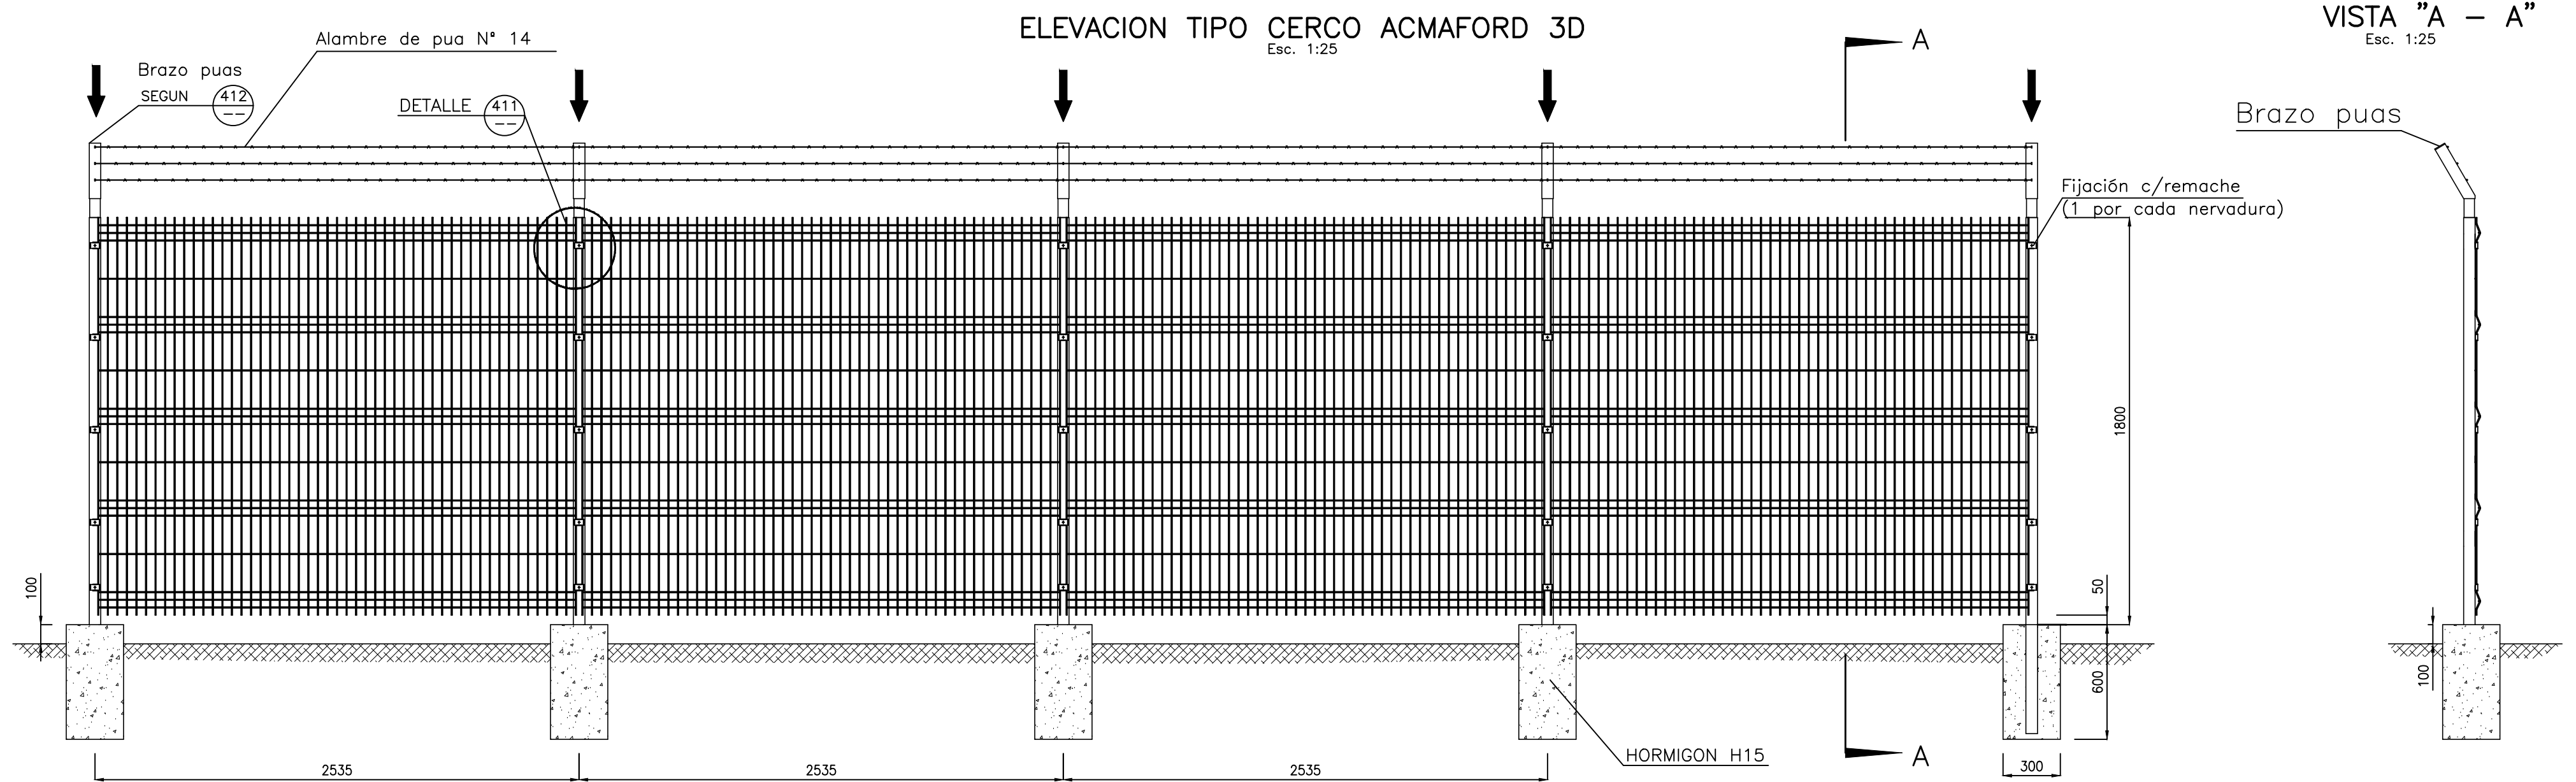


VISTA "A - A"
Esc. 1:25

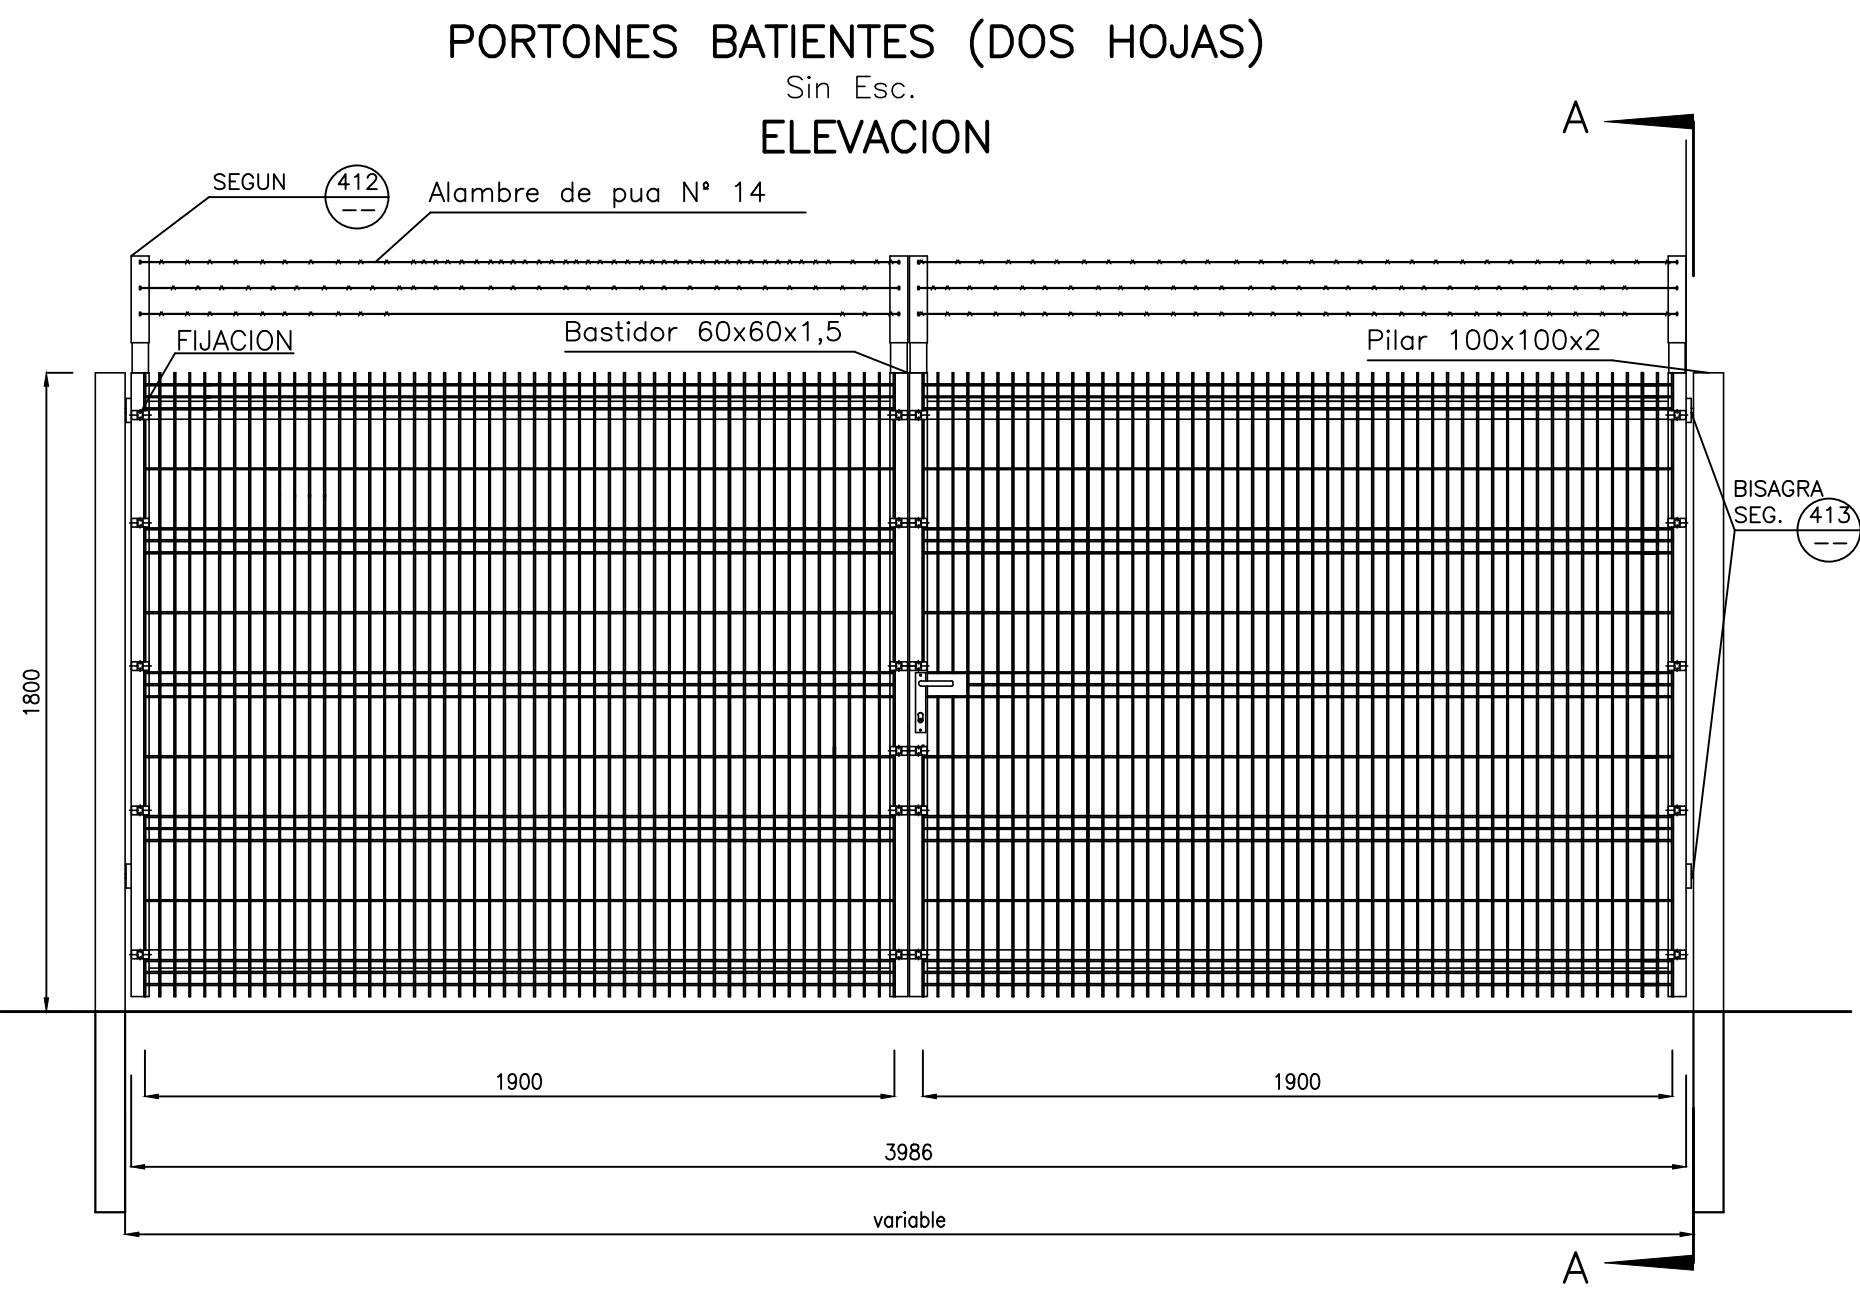

PORTONES BATIENTES (DOS HOJAS)
Sin Esc.
ELEVACION

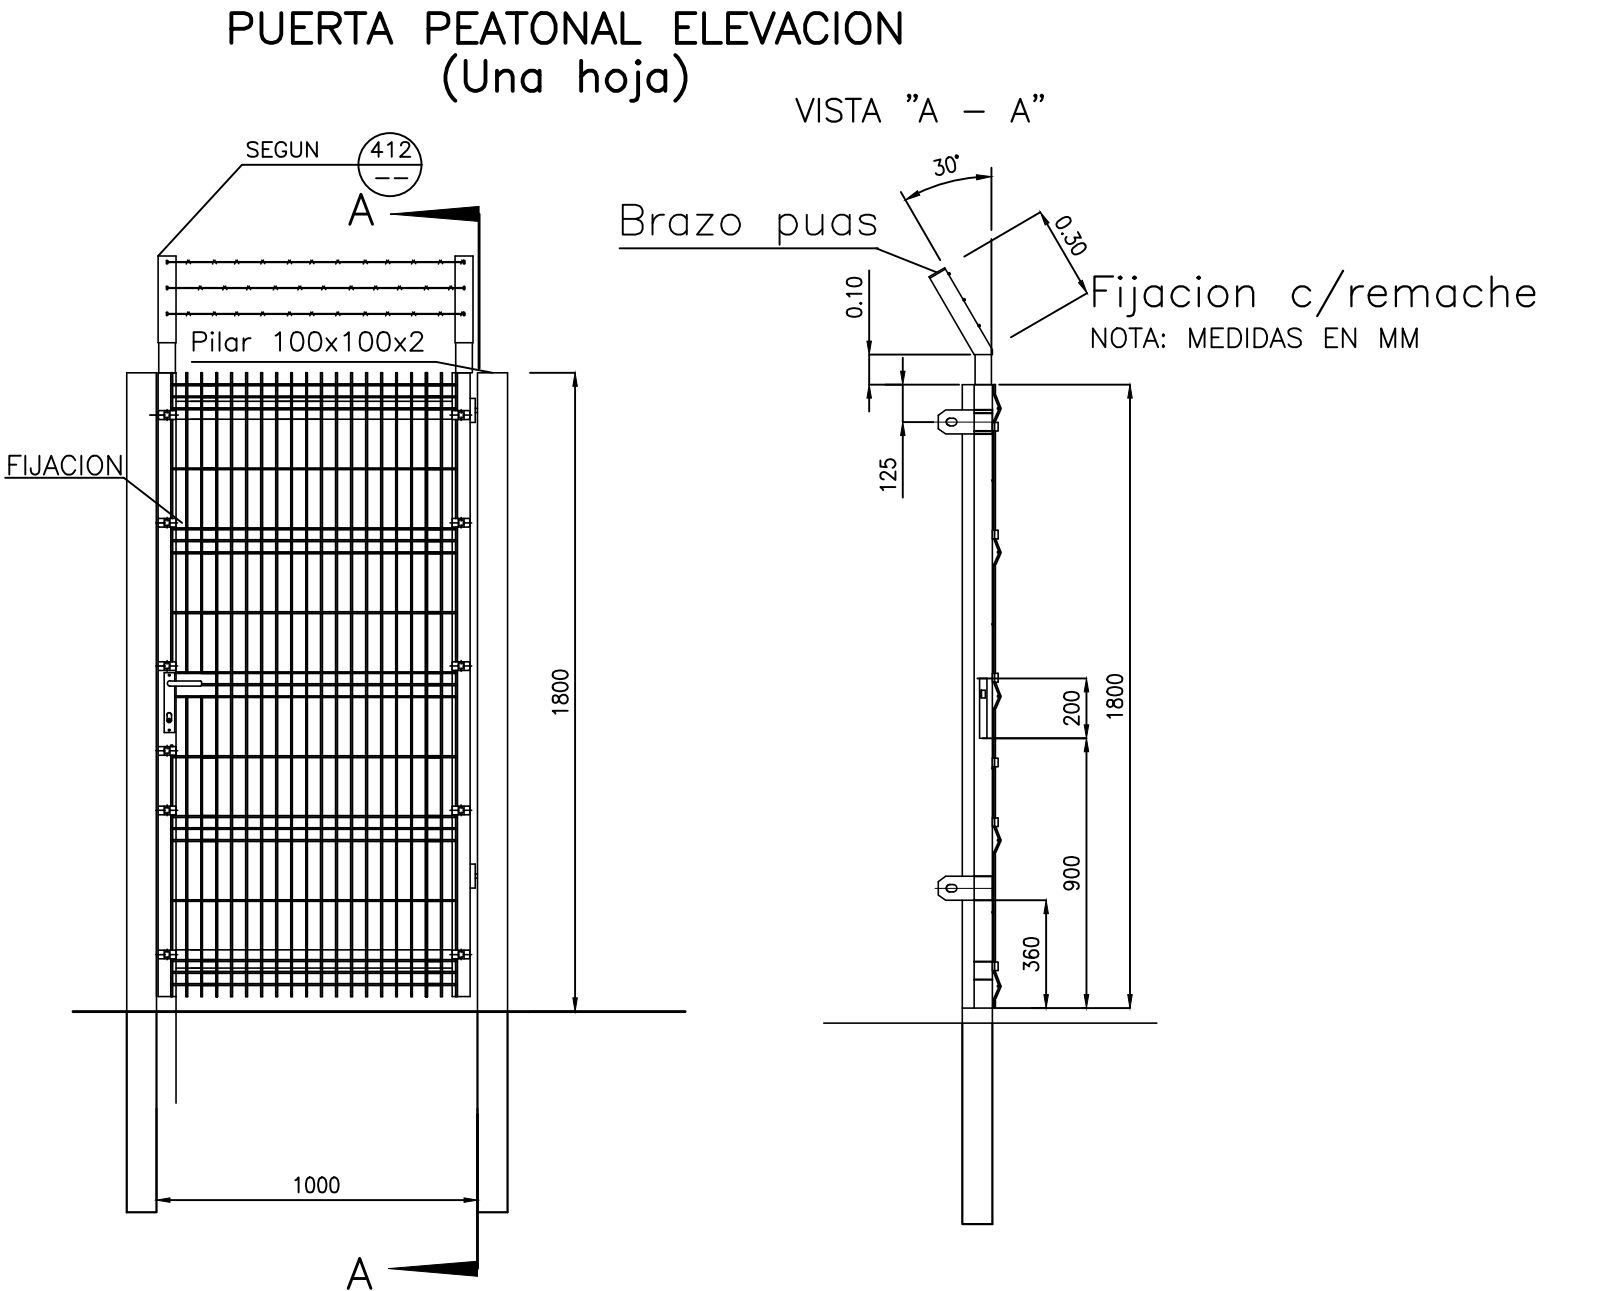

PUERTA PEATONAL ELEVACION
(Una hoja)

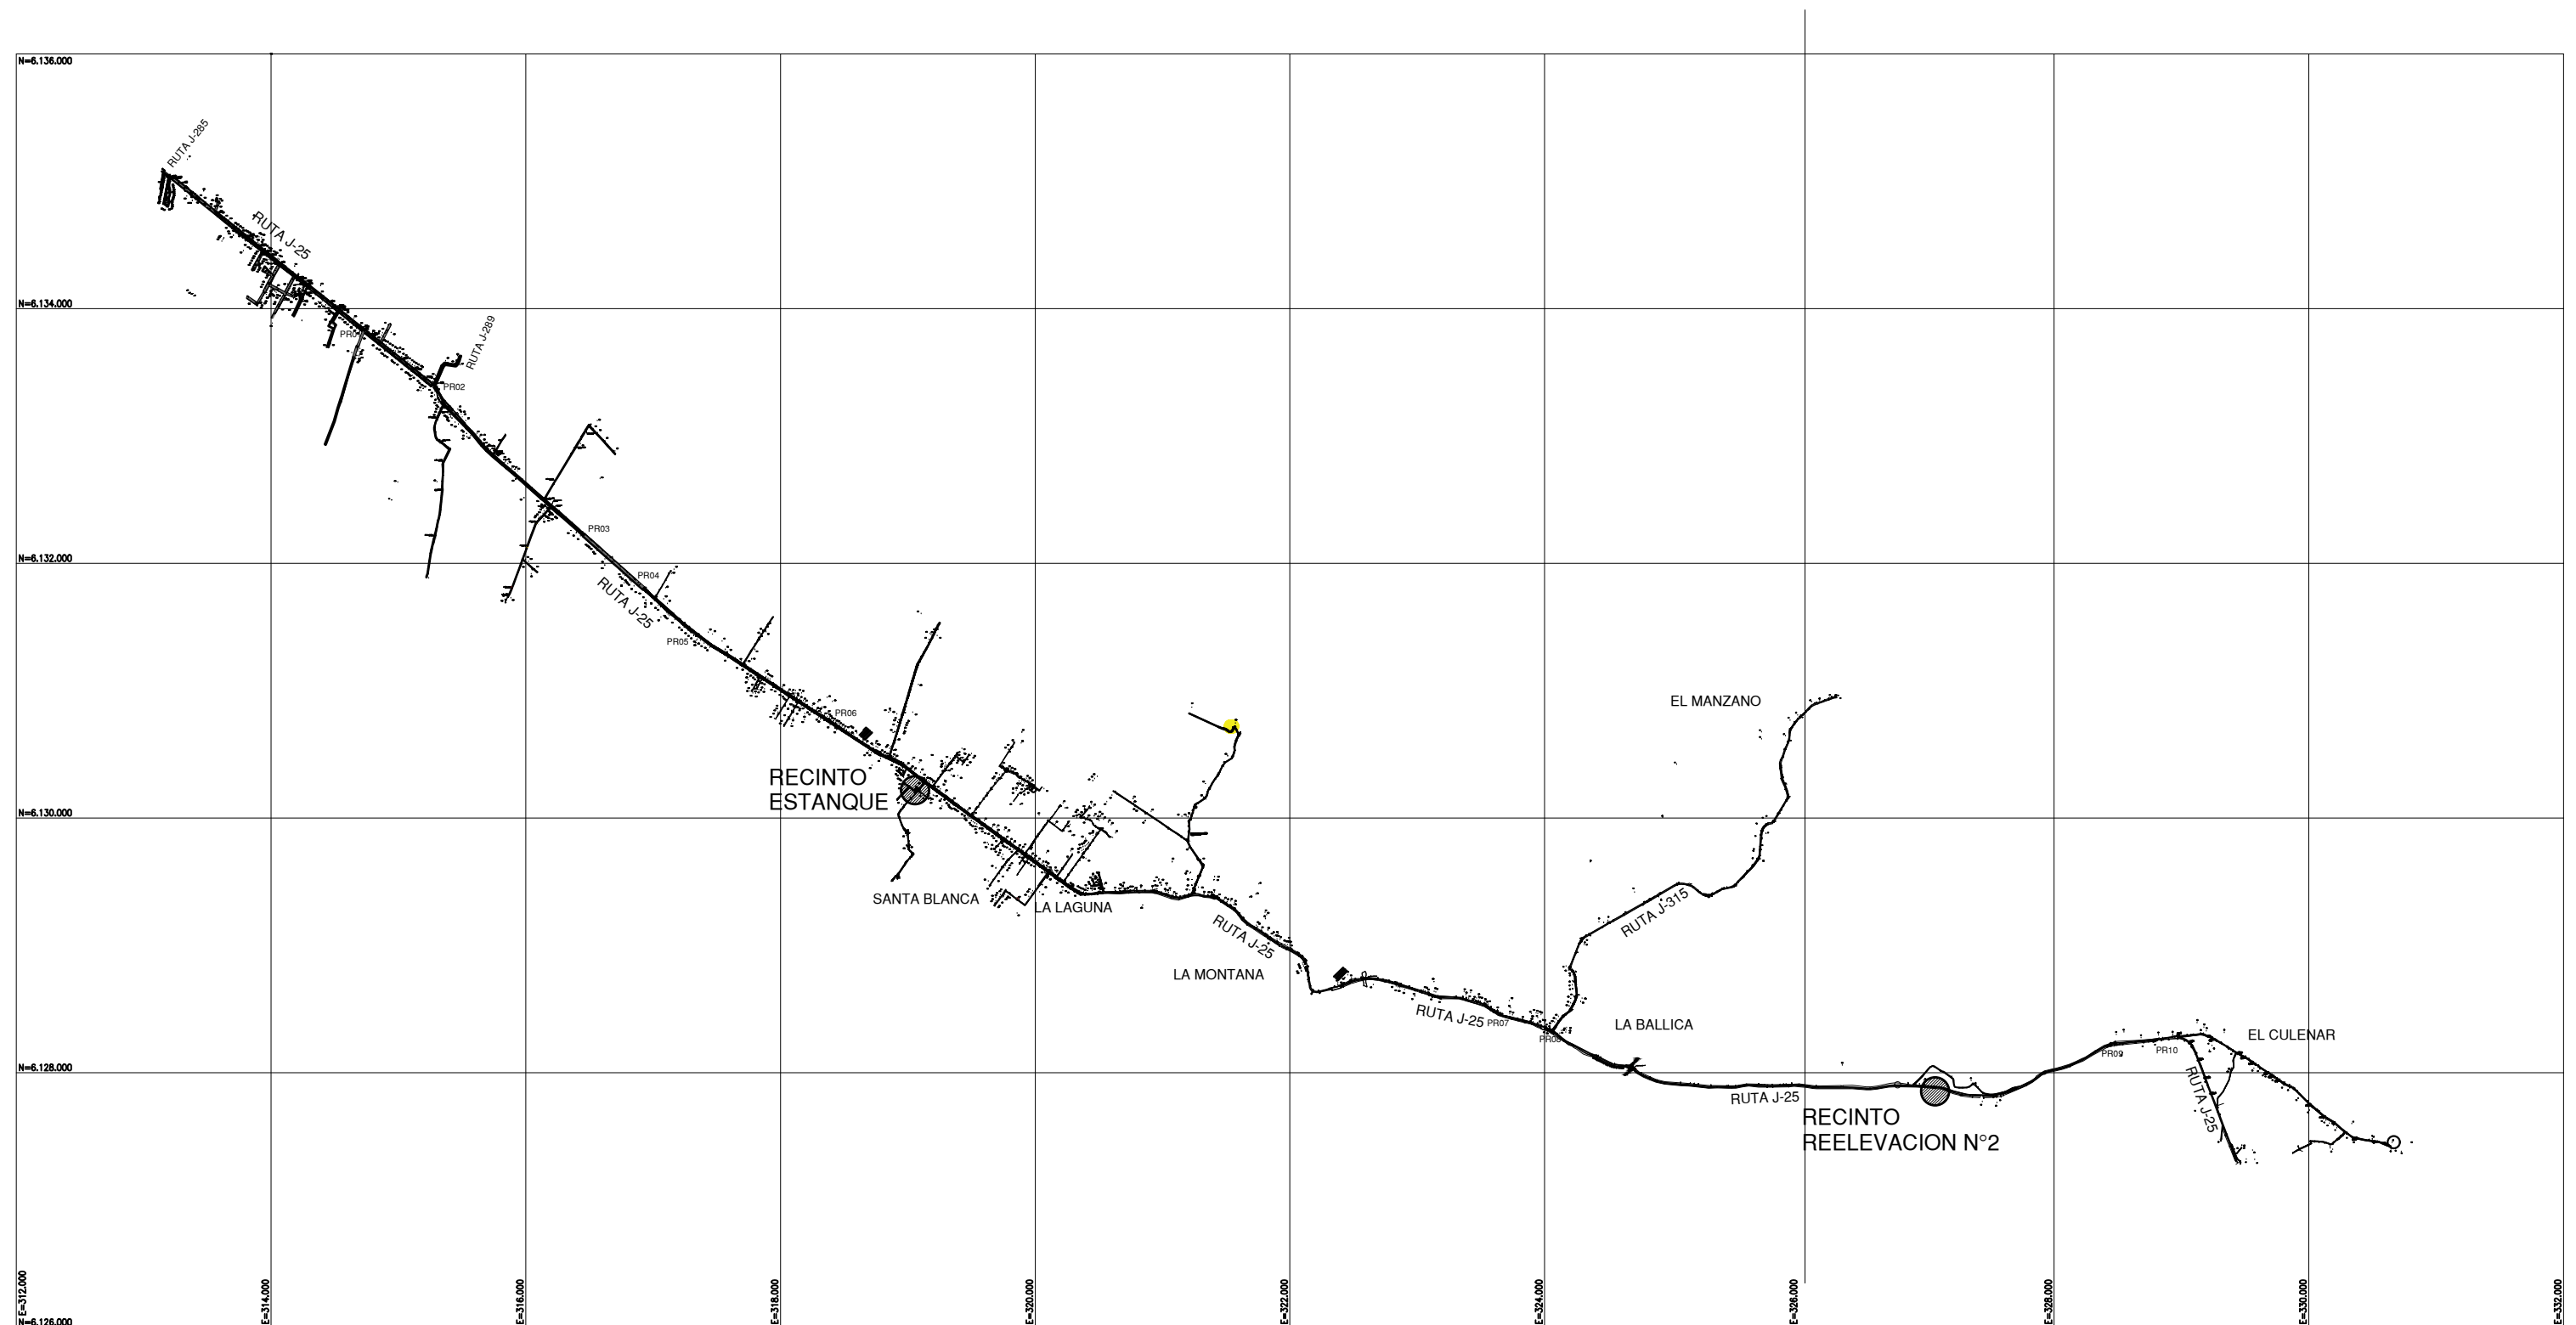

PLANO DE UBICACION
ESCALA 1:50000

Diseno	Firma	Rev.	Observaciones
			INTERPRETE
			Rev. A

 Dirección de Obras Hidráulicas Gobierno de Chile	PROYECTO: DISEÑO MEJORAMIENTO Y AMPLIACION SERVICIO DE AGUA POTABLE RURAL, LA LAGUNA COMUNA DE TENO		REVISIÓN N°: REV. 0	
	CONTENIDO : PLANTA RECINTO REELEVACION N°2		TIMBRE:	
APROBACION DIRECCIÓN DE OBRAS HIDRÁULICAS	APROBACIÓN NUEVOSUR S.A.	PROYECTISTA	FECHA: JULIO 2021	
_____ DIRECTOR REGIONAL DE OBRAS HIDRÁULICAS, REGIÓN DEL MAULE _____ INSPECTOR DEL CONVENIO DOH-NUEVOSUR S.A.	_____ ADMINISTRADOR DE ESTUDIOS A.P.R. NUEVOSUR S.A. _____ JEFA DEPTO. A.P.R. NUEVOSUR S.A.	ESC: INDICADAS	LÁMINA: 27 DE 36	
		MANDANTE:		
		 FRANCISCO CARO ARAYA JEFE DE PROYECTOS C.P.E.I.		