






PLANO DE UBICACION
SIN ESCALA

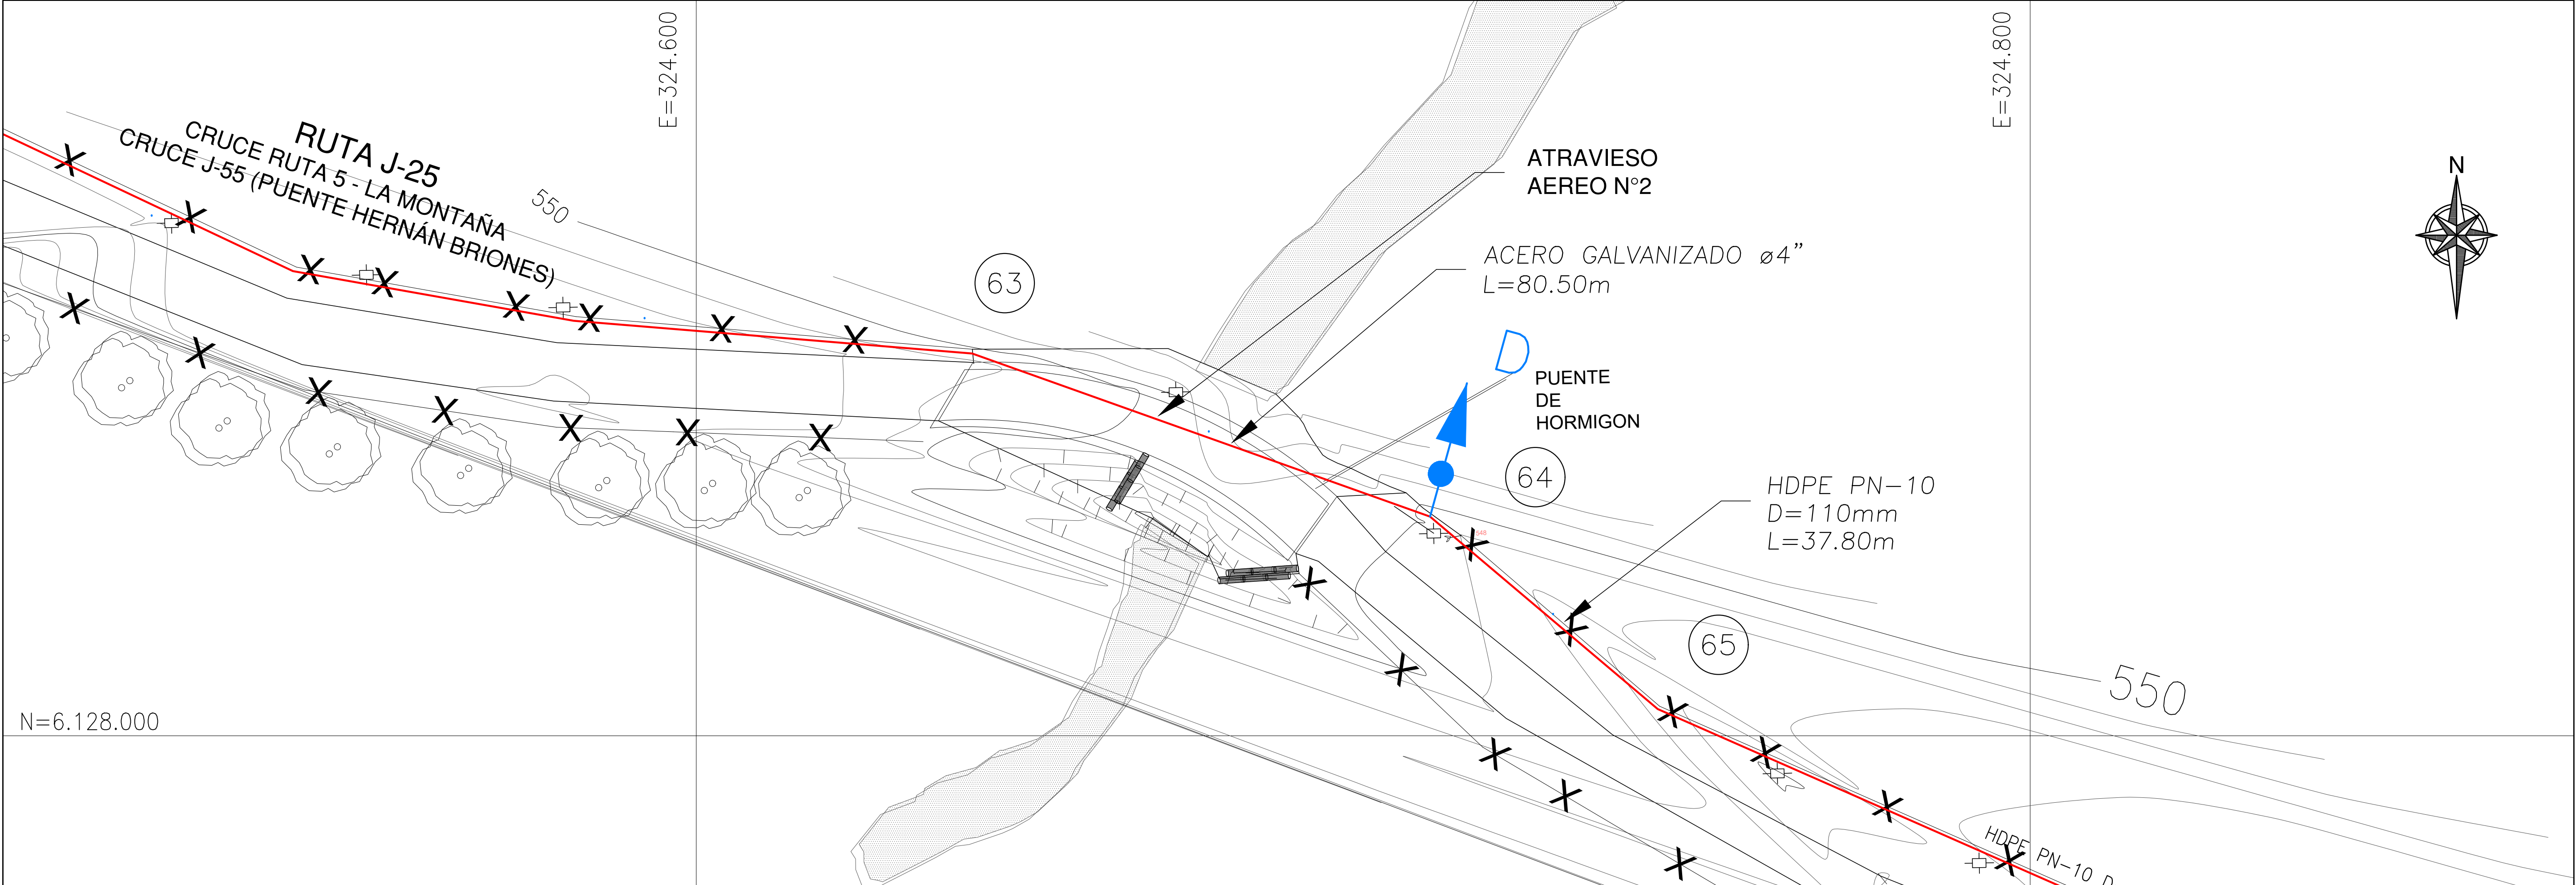

PLANTA ATRAVIESO N°2
ESCALA 1 : 500

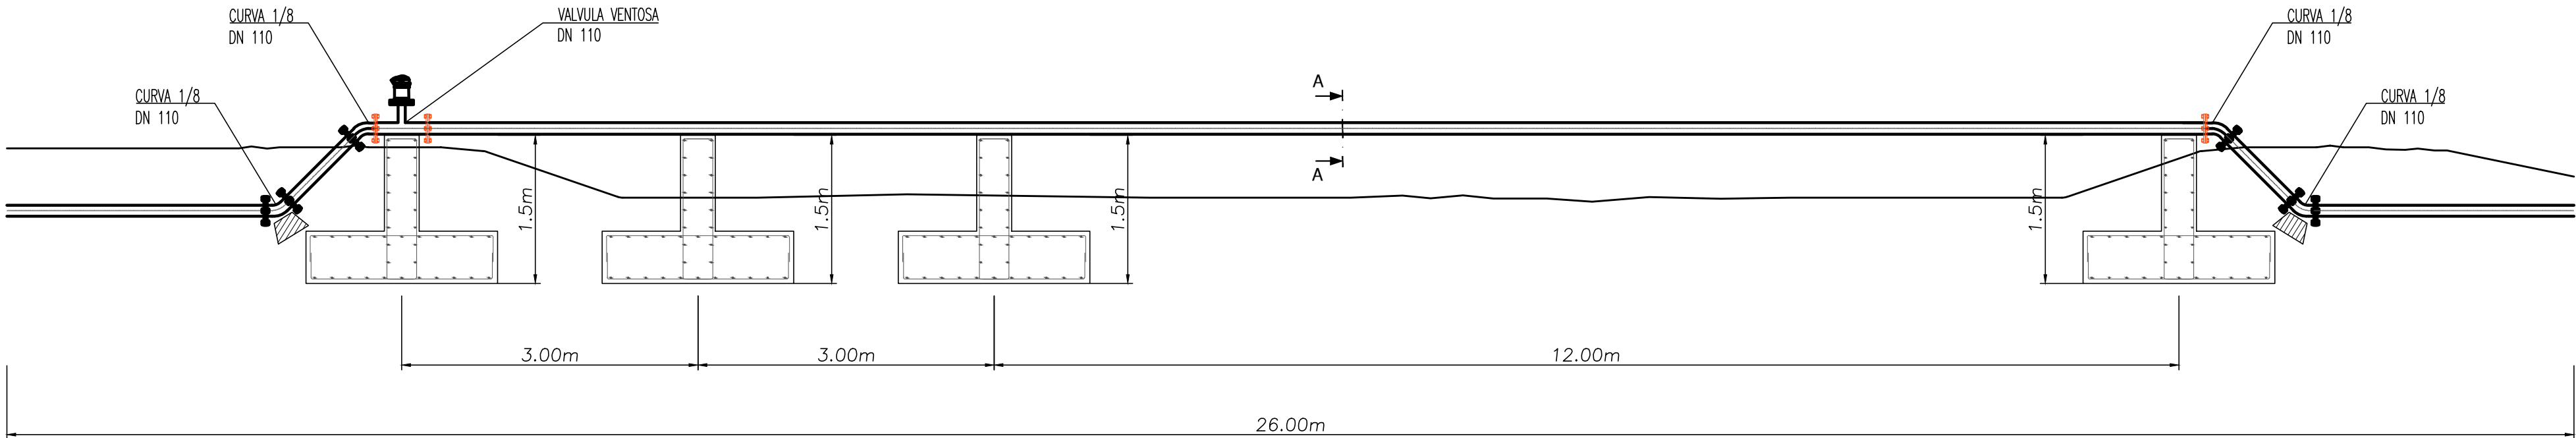


VISTA LATERAL ATRAVIESO AEREO N°2
ESCALA 1 : 50

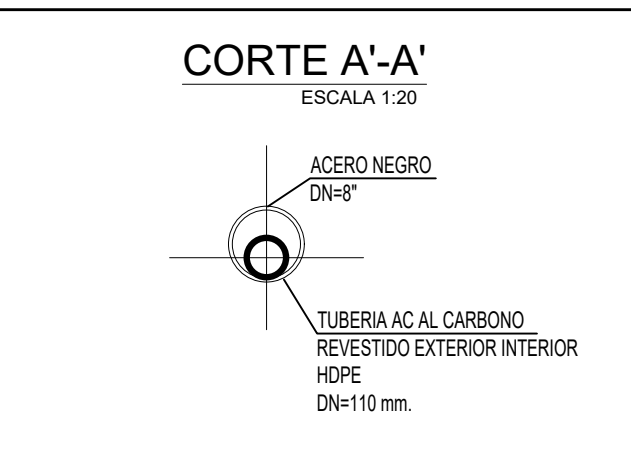

CORTE A-A'
ESCALA 1:20

SIMBOLOGIA	
	MATRIZ PROYECTADA
	IMPULSION PROYECTADA
	MATRIZ EXISTENTE
	IMPULSION EXISTENTE
	NUMERO NUDO
	DESAGÜE PROYECTADO
	VENTOSA PROYECTADA
	VALVULA DE CORTE PROYECTADA
	CALICATA
	SOLERA EXISTENTE
	POSTE CON LUMINARIA EXISTENTE
	POSTE HORMIGON EXISTENTE
	POSTE MADERA EXISTENTE
	OBRA DE ARTE EXISTENTE
	PUNTO DE REFERENCIA (P.R.)
	CAMARA AP EXISTENTE
	ARBOL EXISTENTE
	CURVA DE NIVEL INDICE
	CURVA DE NIVEL SECUNDARIA
	CERCO EXISTENTE
	VIVIENDA EXISTENTE
	VIVIENDA ACEPTACION
	VIVIENDA NO ACEPTACION

REFERENCIA GEOGRAFICA
COORDENADAS UTM - DATUM WGS 84 - HUSO 19

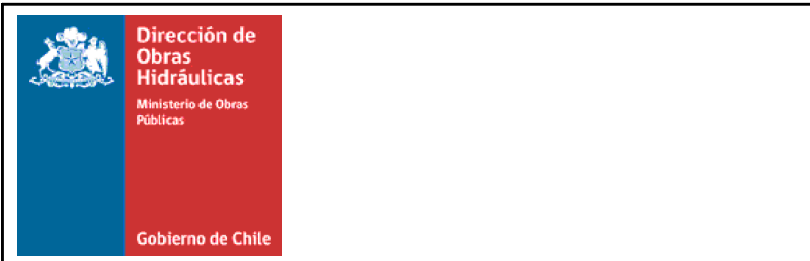

APROBACION DIRECCIÓN DE OBRAS HIDRÁULICAS

DIRECTOR REGIONAL DE OBRAS HIDRÁULICAS, REGIÓN DEL MAULE

INSPECTOR DEL CONVENIO DON NUEVOSUR S.A.

APROBACIÓN NUEVOSUR S.A.		PROYECTISTA		FECHA:	JULIO 2021
ADMINISTRADOR DE ESTUDIOS A.P.R. NUEVOSUR S.A.		CONCEPTO PROYECTOS E INGENIERIA SPA		ESC:	INDICADAS
JEFE DEPTO. A.P.R. NUEVOSUR S.A.		FRANCISCO CARO ARAYA JEFE DE PROYECTOS C.P.E.I.		LÁMINA:	30 DE 36
				MANDANTE:	

APROBACIÓN:

REVISIÓN N°:

REV. 0

TIMBRE: