



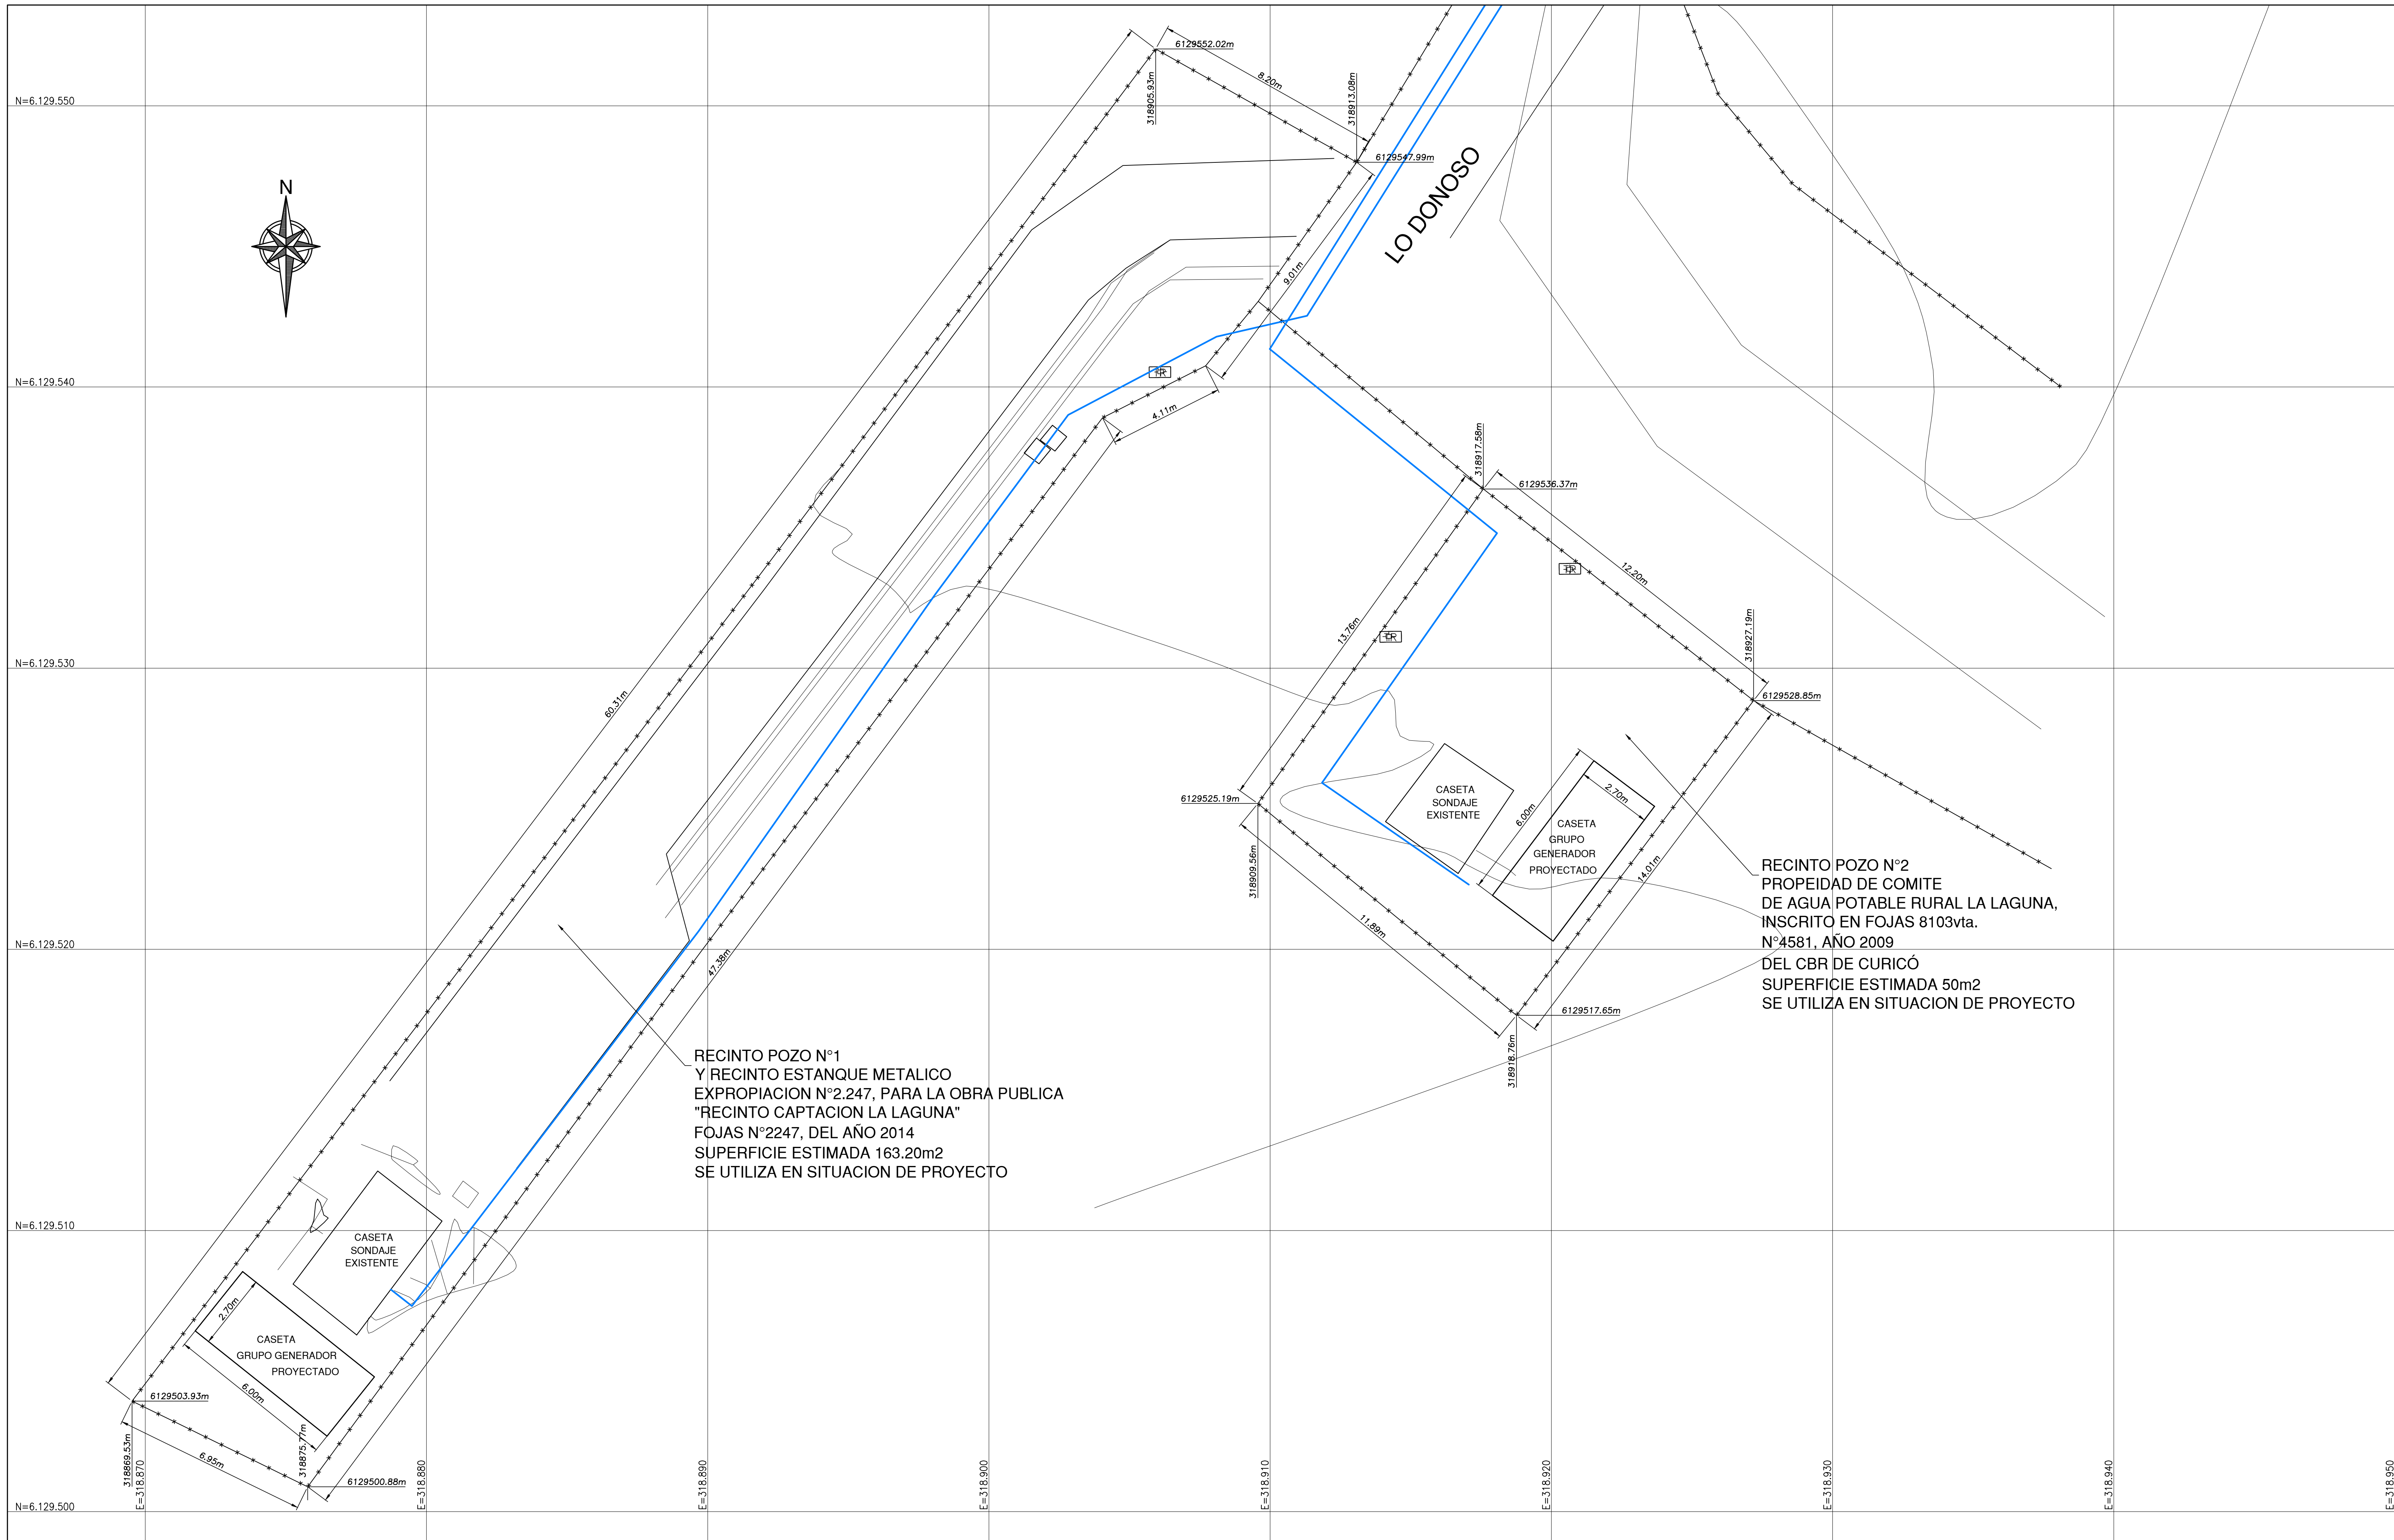

PLANTA RECINTO CAPTACION 1 Y 2 EXISTENTE
ESCALA 1 : 100

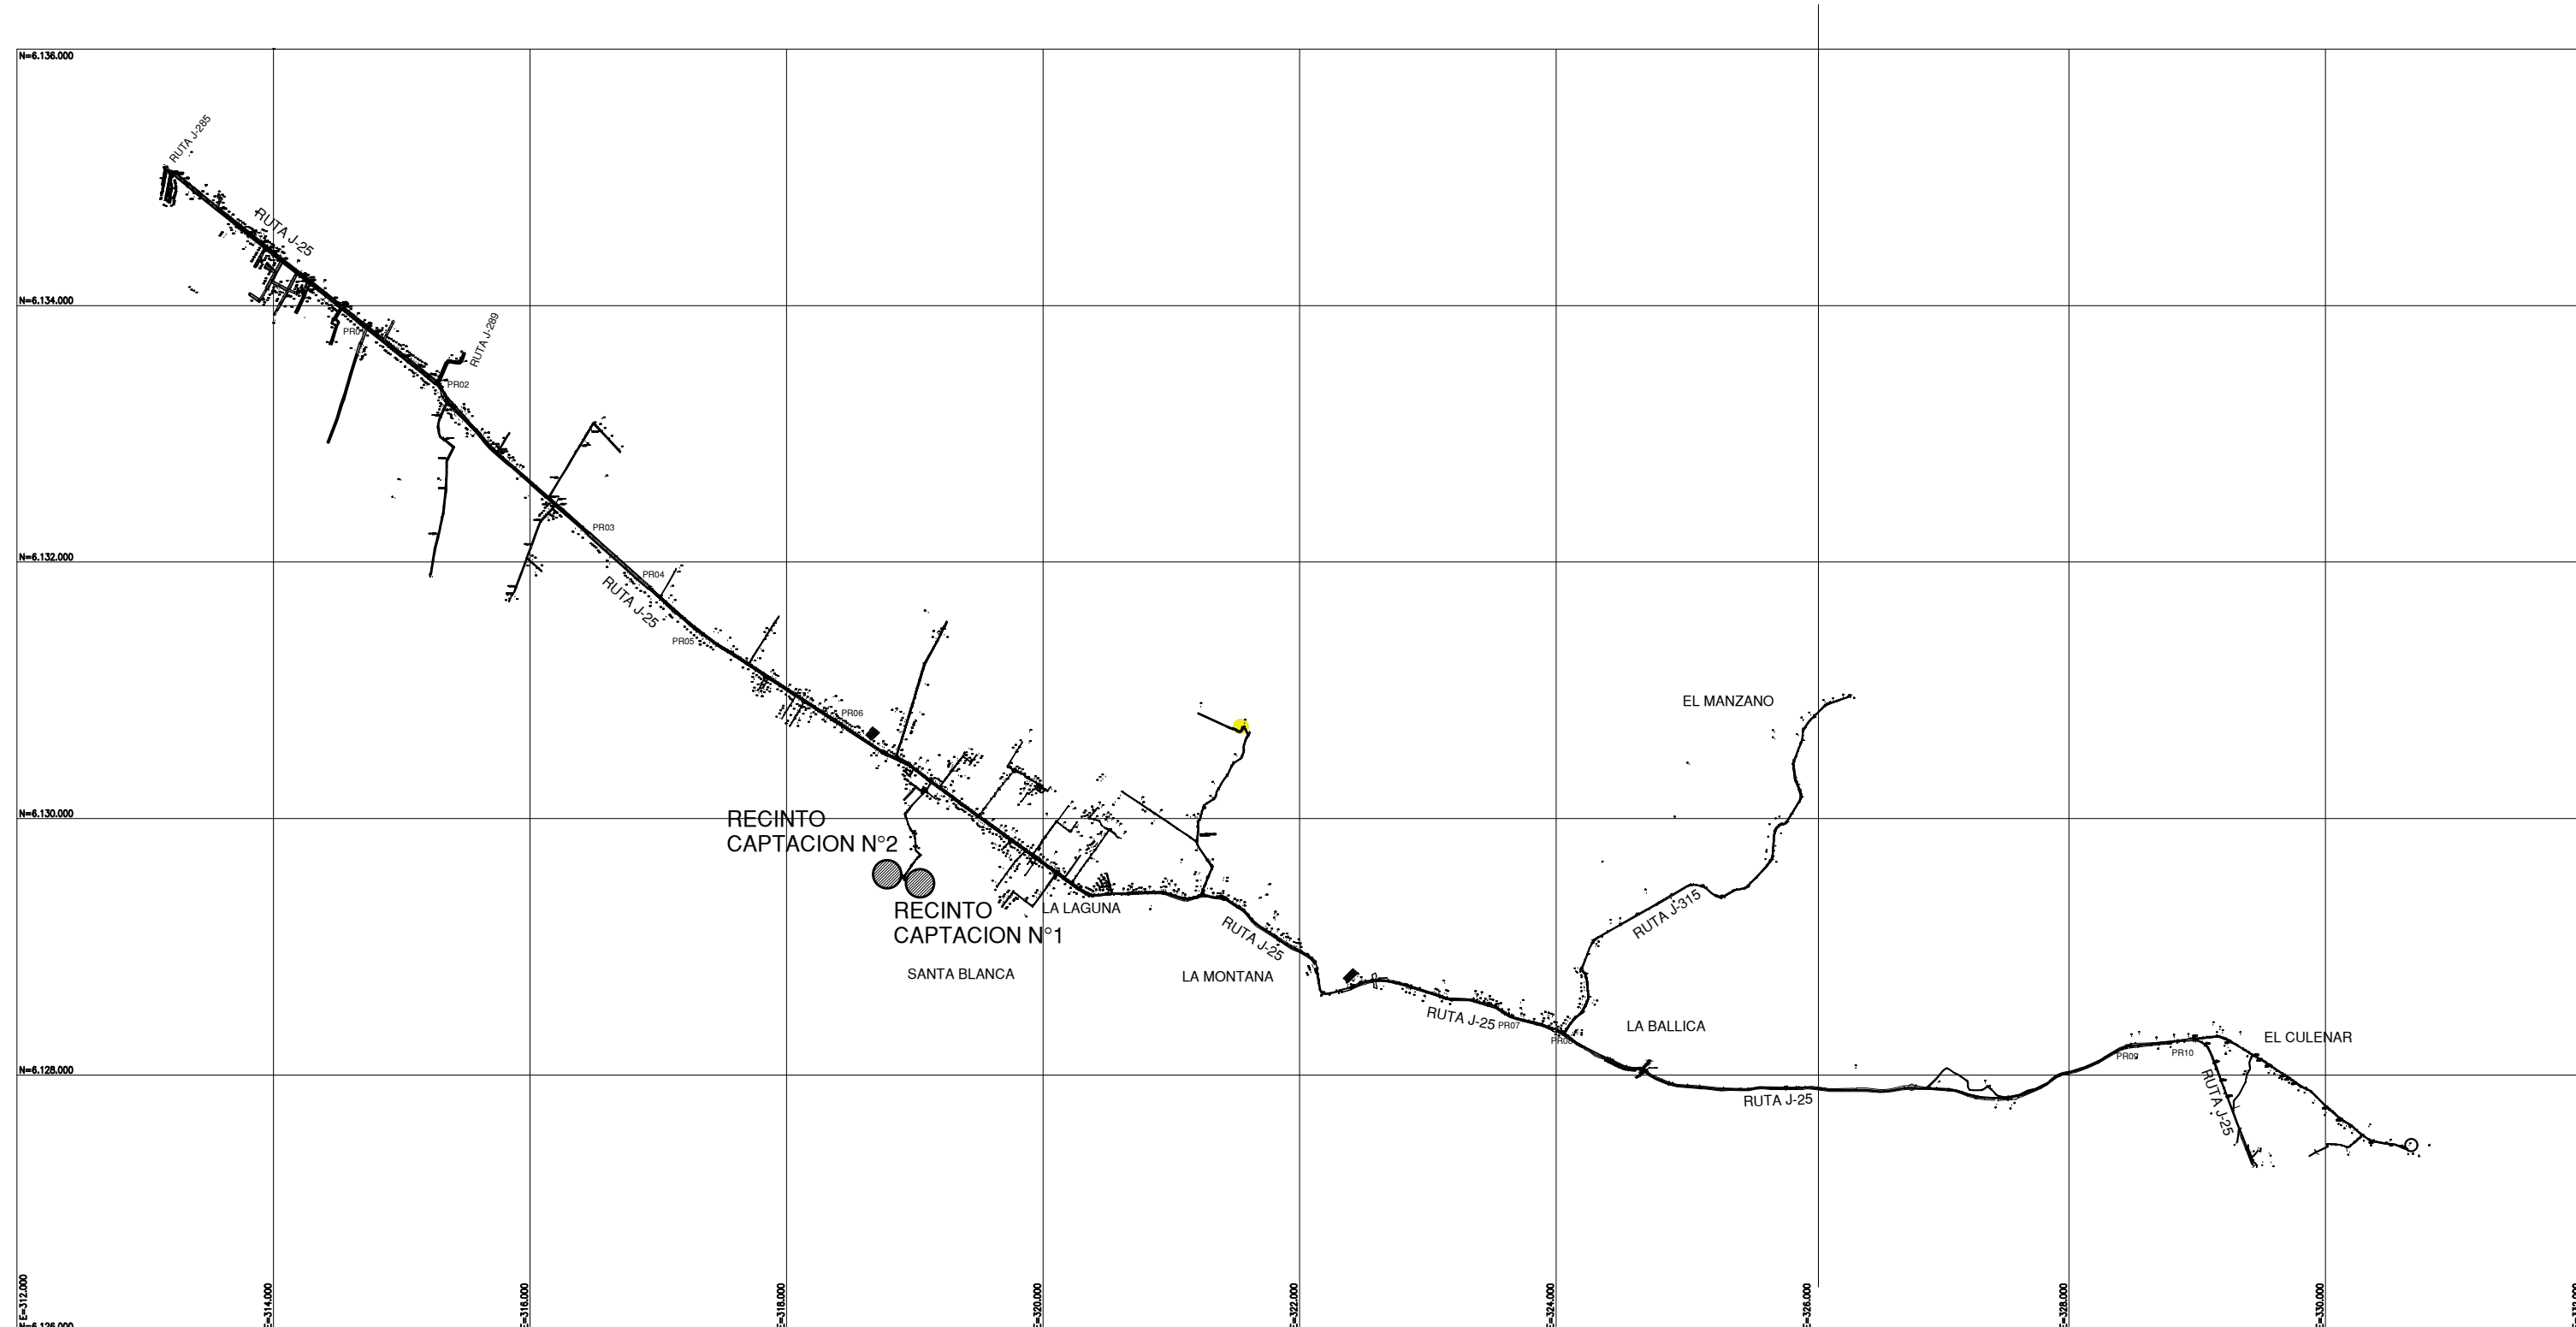

PLANO DE UBICACION
ESCALA 1 : 50000

				ANTEPROYECTO: DISEÑO MEJORAMIENTO Y AMPLIACION SERVICIO DE AGUA POTABLE RURAL, LA LAGUNA COMUNA DE TENO		REVISIÓN N°: REV. 0	
CONTENIDO :		PLANTA RECINTO CAPTACION 1 y 2 EXISTENTE, CASETA GENERADOR					
APROBACION DIRECCIÓN DE OBRAS HIDRÁULICAS		APROBACIÓN NUEVOSUR S.A.		PROYECTISTA		FECHA: JULIO 2021	
DIRECTOR REGIONAL DE OBRAS HIDRÁULICAS, REGIÓN DEL MAULE		ADMINISTRADOR DE ESTUDIOS A.P.R. NUEVOSUR S.A.				ESC: INDICADAS	
INSPECTOR DEL CONVENIO DONA NUEVOSUR S.A.		JEFA DEPTO. A.P.R. NUEVOSUR S.A.				LÁMINA: 35 DE 36	
				MANDANTE:		TIMBRE:	