
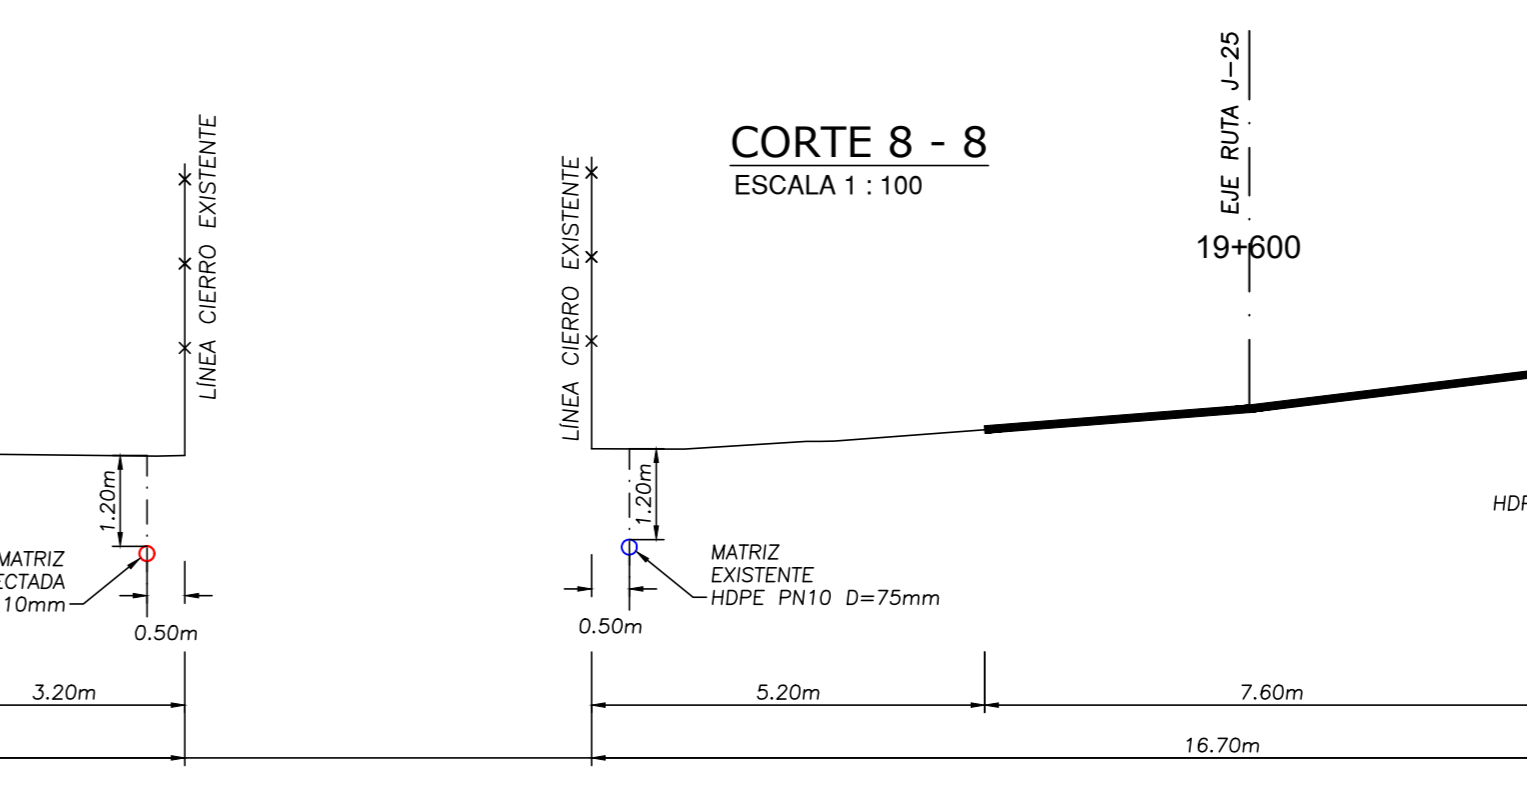
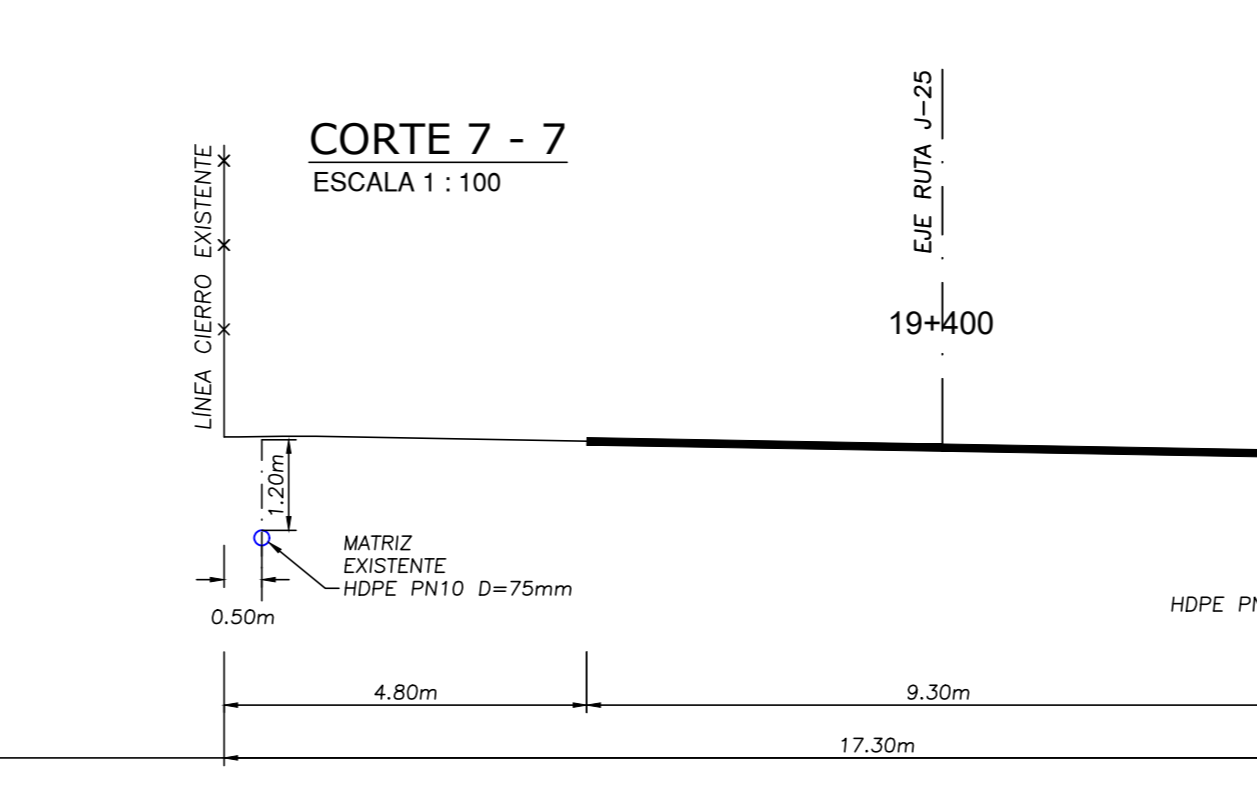
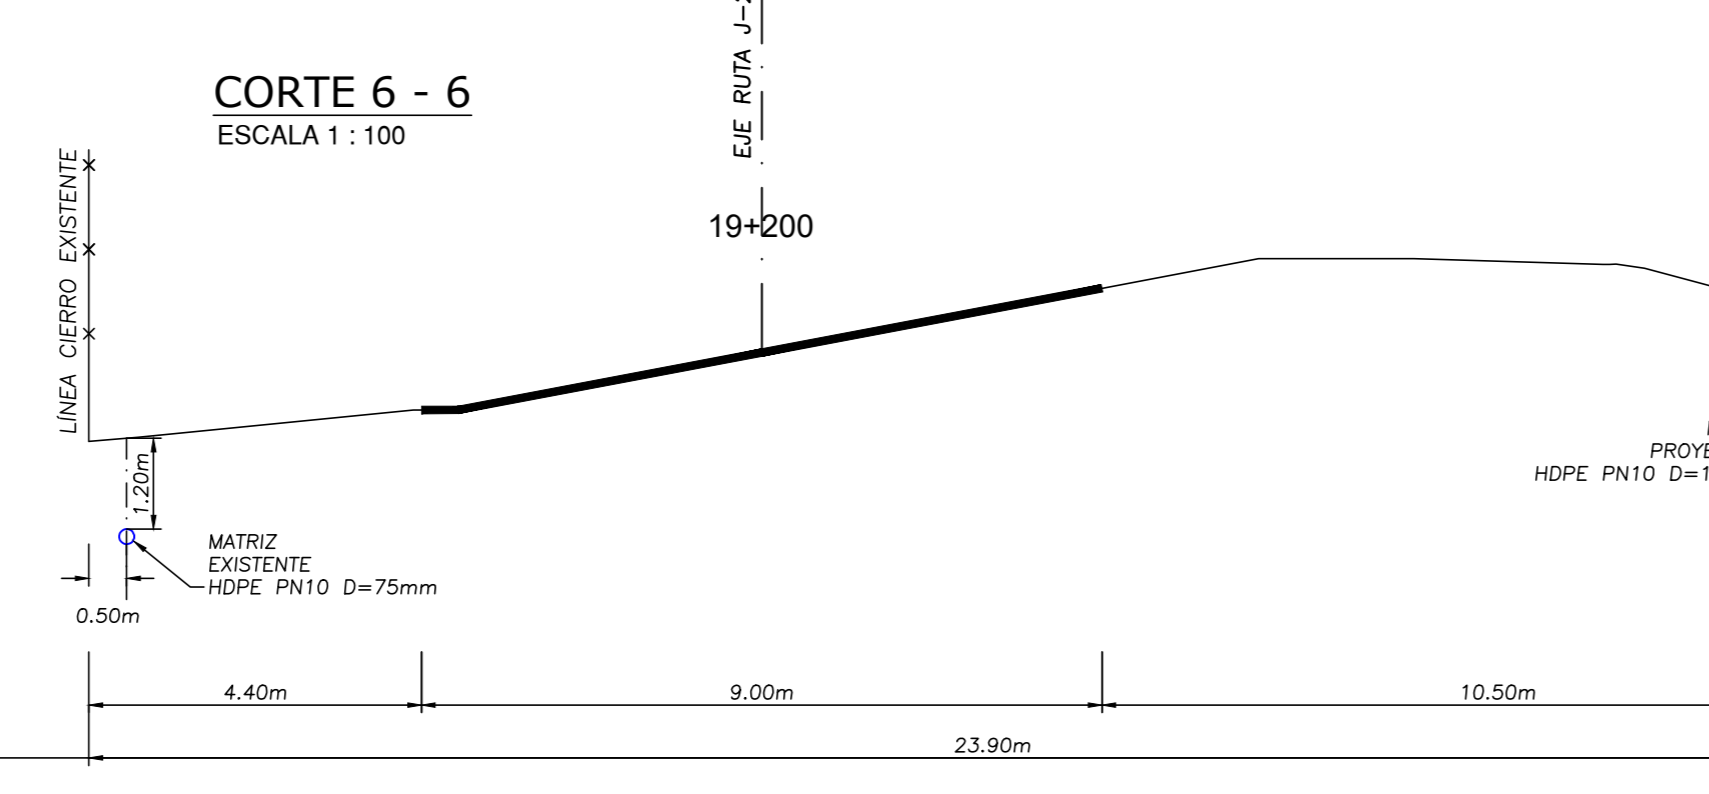
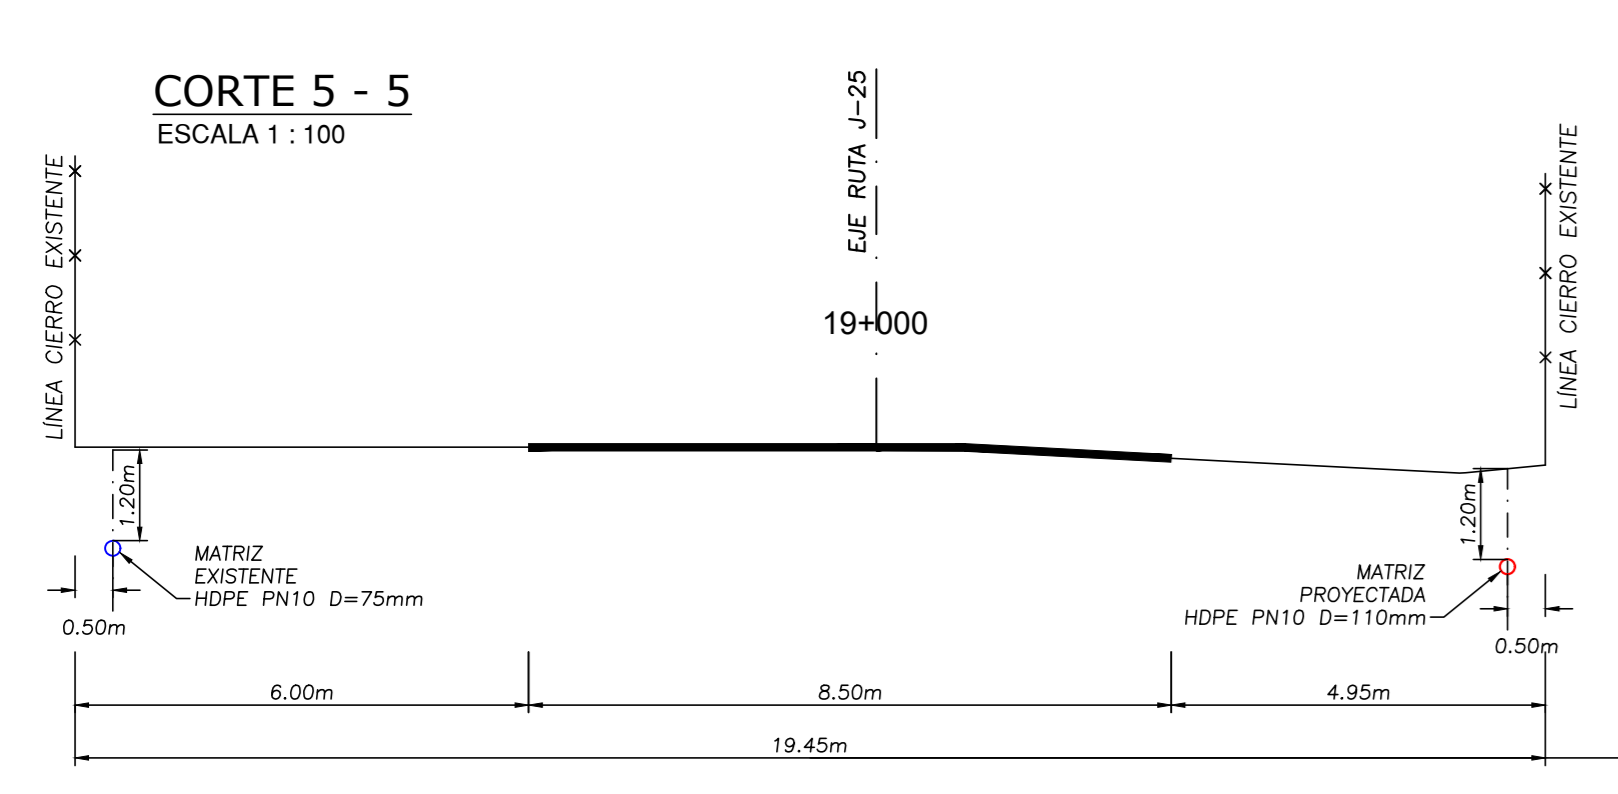
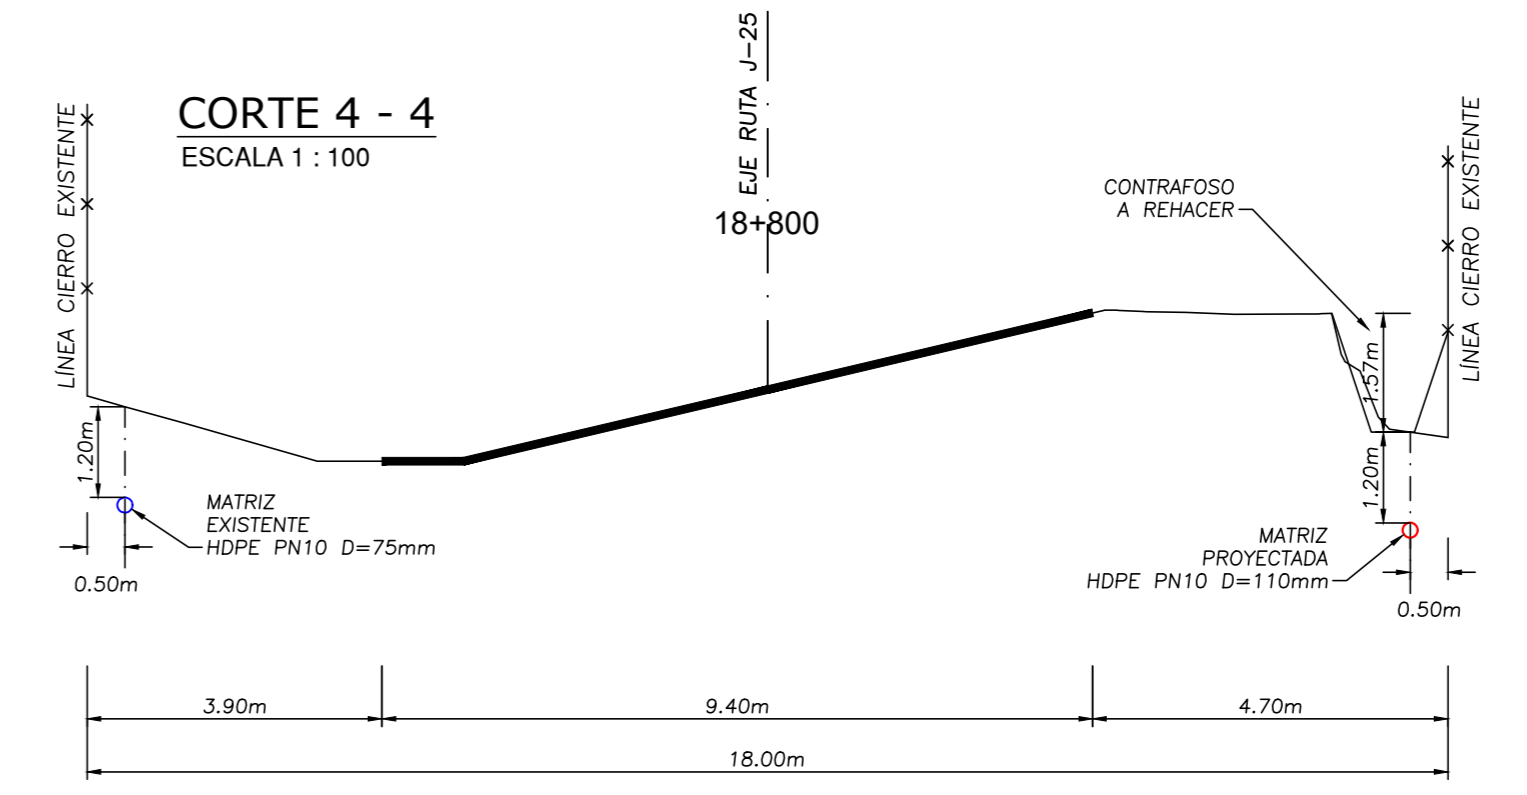
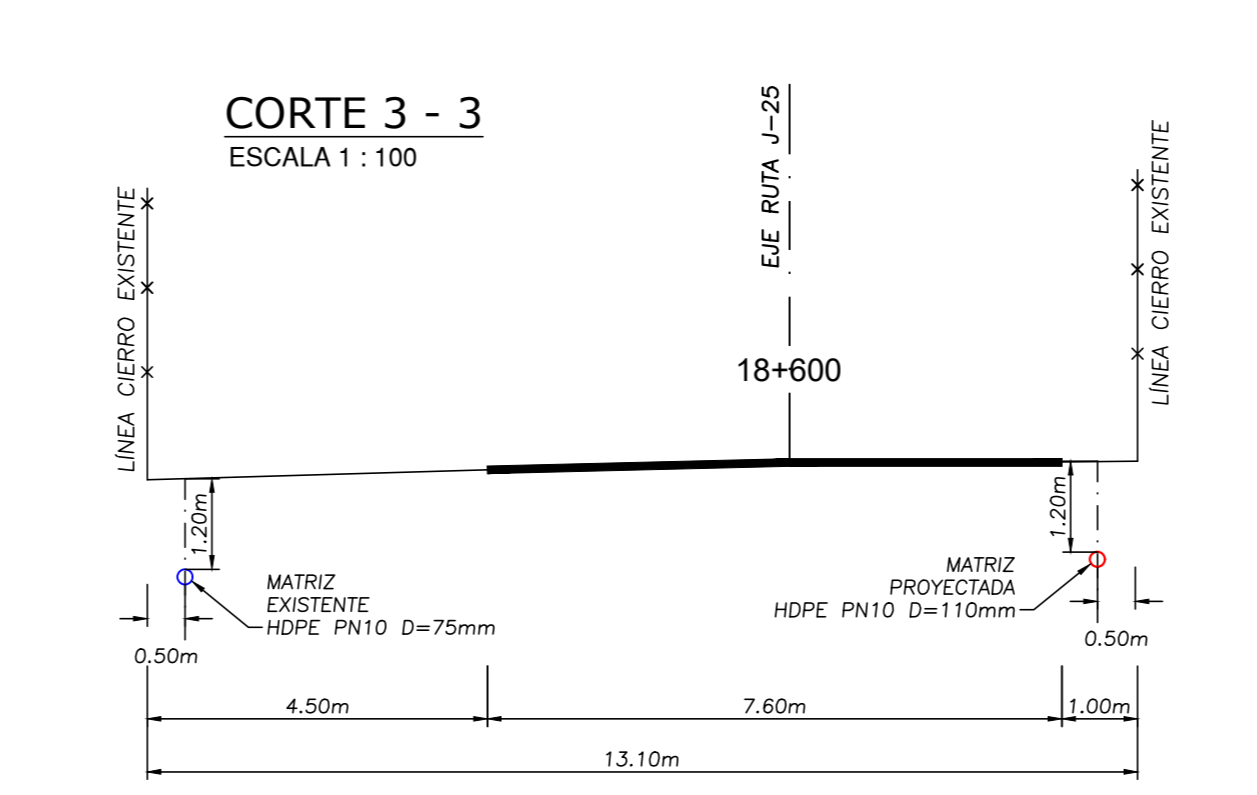
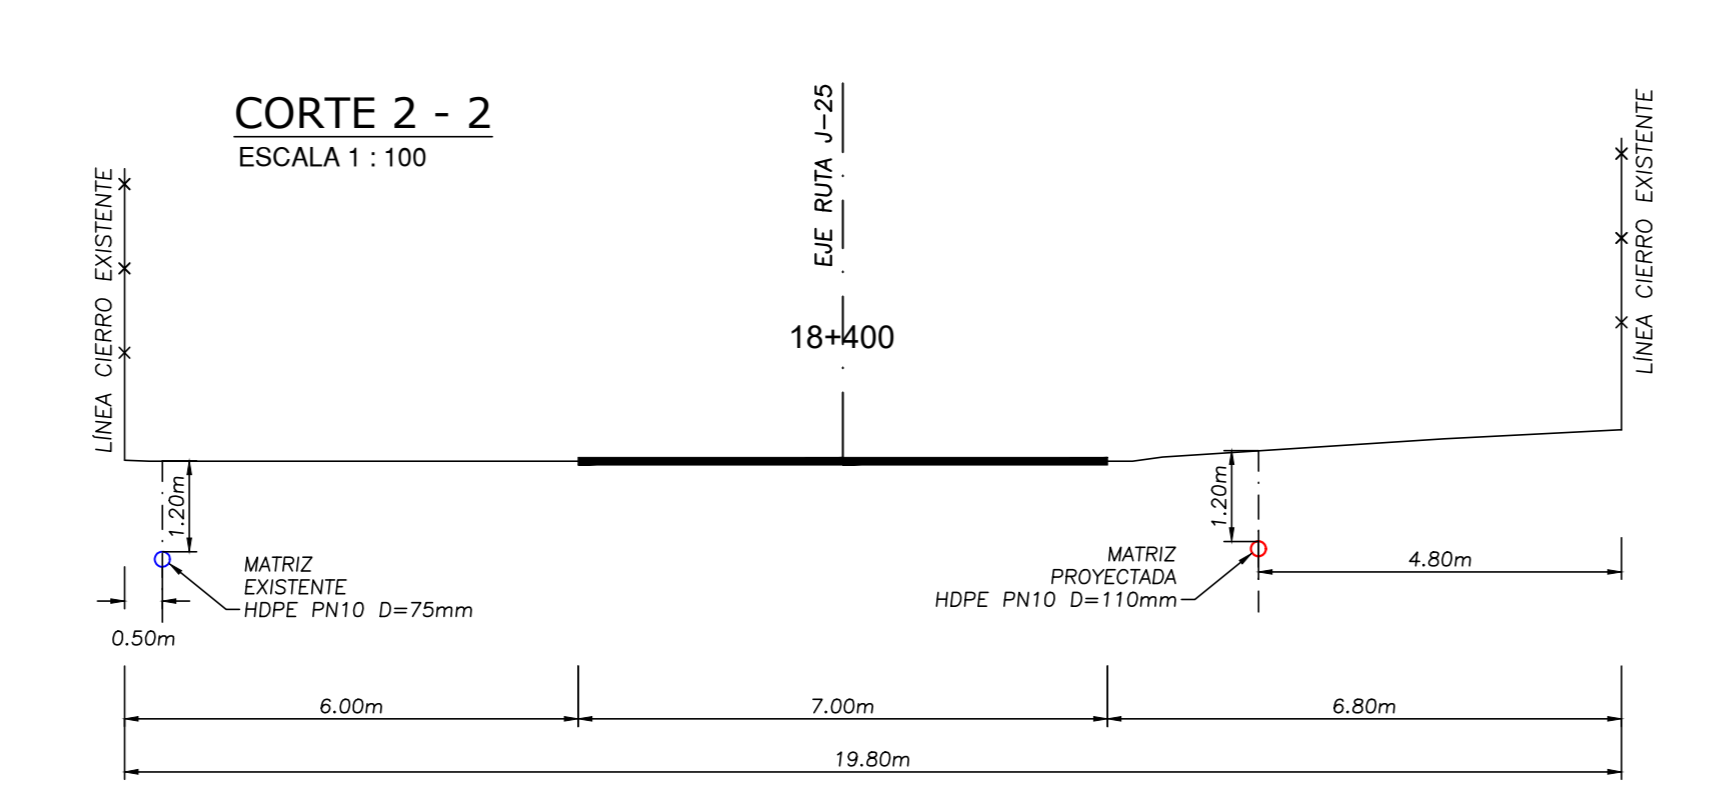
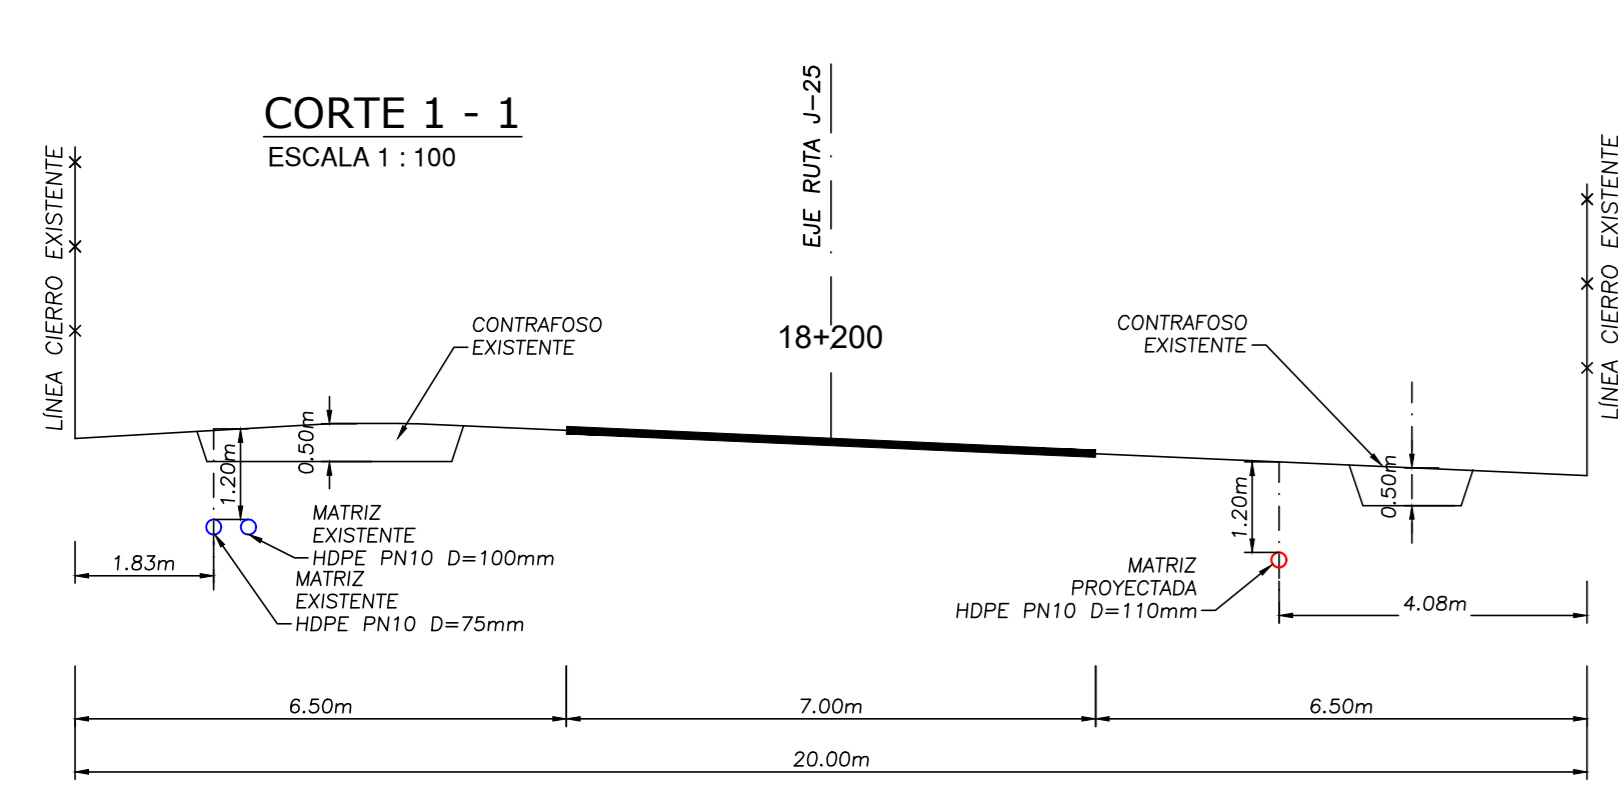


SIMBOLOGIA

	MATRIZ PROYECTADA		SOLERA EXISTENTE
	IMPULSION PROYECTADA		POSTE CON LUMINARIA EXISTENTE
	MATRIZ EXISTENTE		POSTE HORMIGON EXISTENTE
	IMPULSION EXISTENTE		POSTE MADERA EXISTENTE
	NUMERO NUDO		OBRA DE ARTE EXISTENTE
	DESAGUE PROYECTADO		PUNTO DE REFERENCIA (P.R.)
	VENTOSA PROYECTADA		CAMARA AP EXISTENTE
	VALVULA DE CORTE PROYECTADA		ARBOL EXISTENTE
	CALICATA		CURVA DE NIVEL INDICE
			CURVA DE NIVEL SECUNDARIA
			VIVIENDA EXISTENTE
			VIVIENDA ACEPTACION
			VIVIENDA NO ACEPTACION

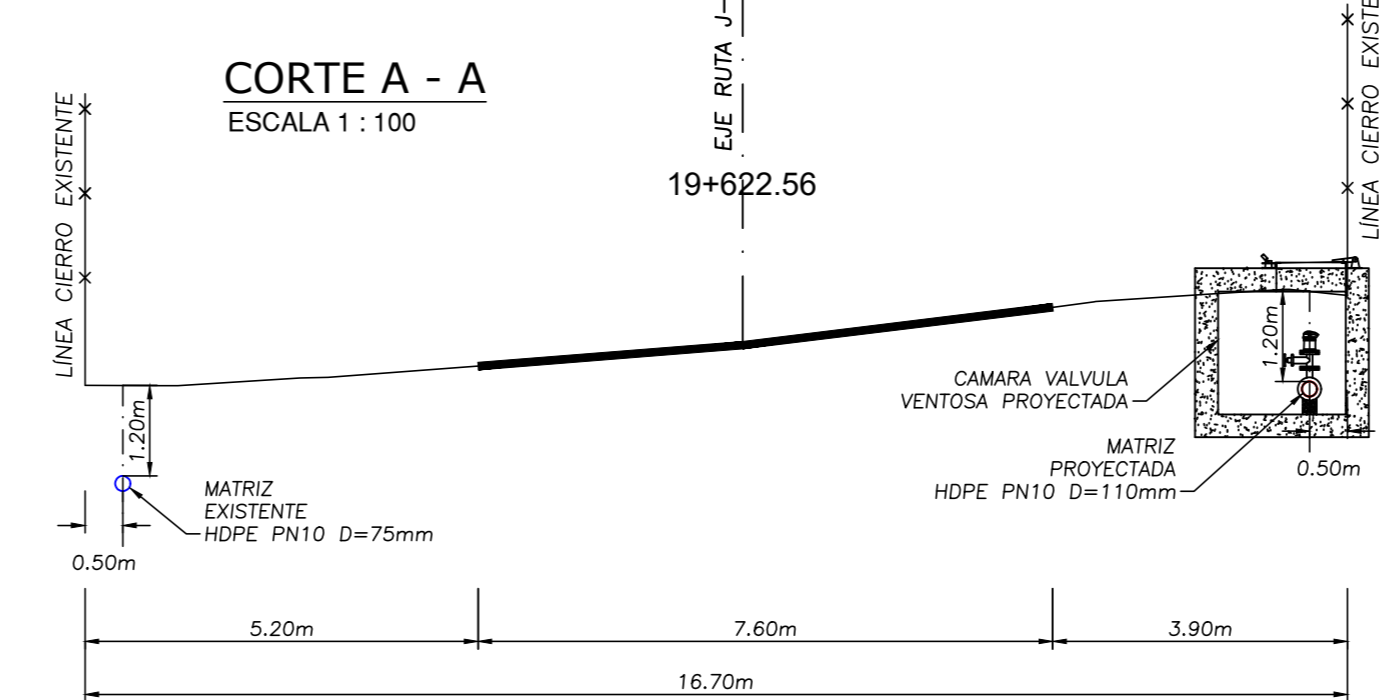

CUADRO N° 1: PARALELISMO TUBERIAS

CAMINO	CORREO	ROL	DIAMETRO	MATERIAL	LADO	PROTECCION	SITUACION	LONGITUD

CUADRO N° 2: ATRAVESOS TUBERIAS Y ARRANQUES

CAMINO	ROL	DIAMETRO	MATERIAL	TIPO	SITUACION	LONGITUD


