


PLANTA GENERAL DE PARALELISMO
 RUTA J-25 DESDE Km 19+600 AL 21+800
 LOCALIDAD: LA LAGUNA - COMUNA DE TENO
 ESCALA LONGITUDINAL 1/2000
 ESCALA TRANSVERSAL 1/500

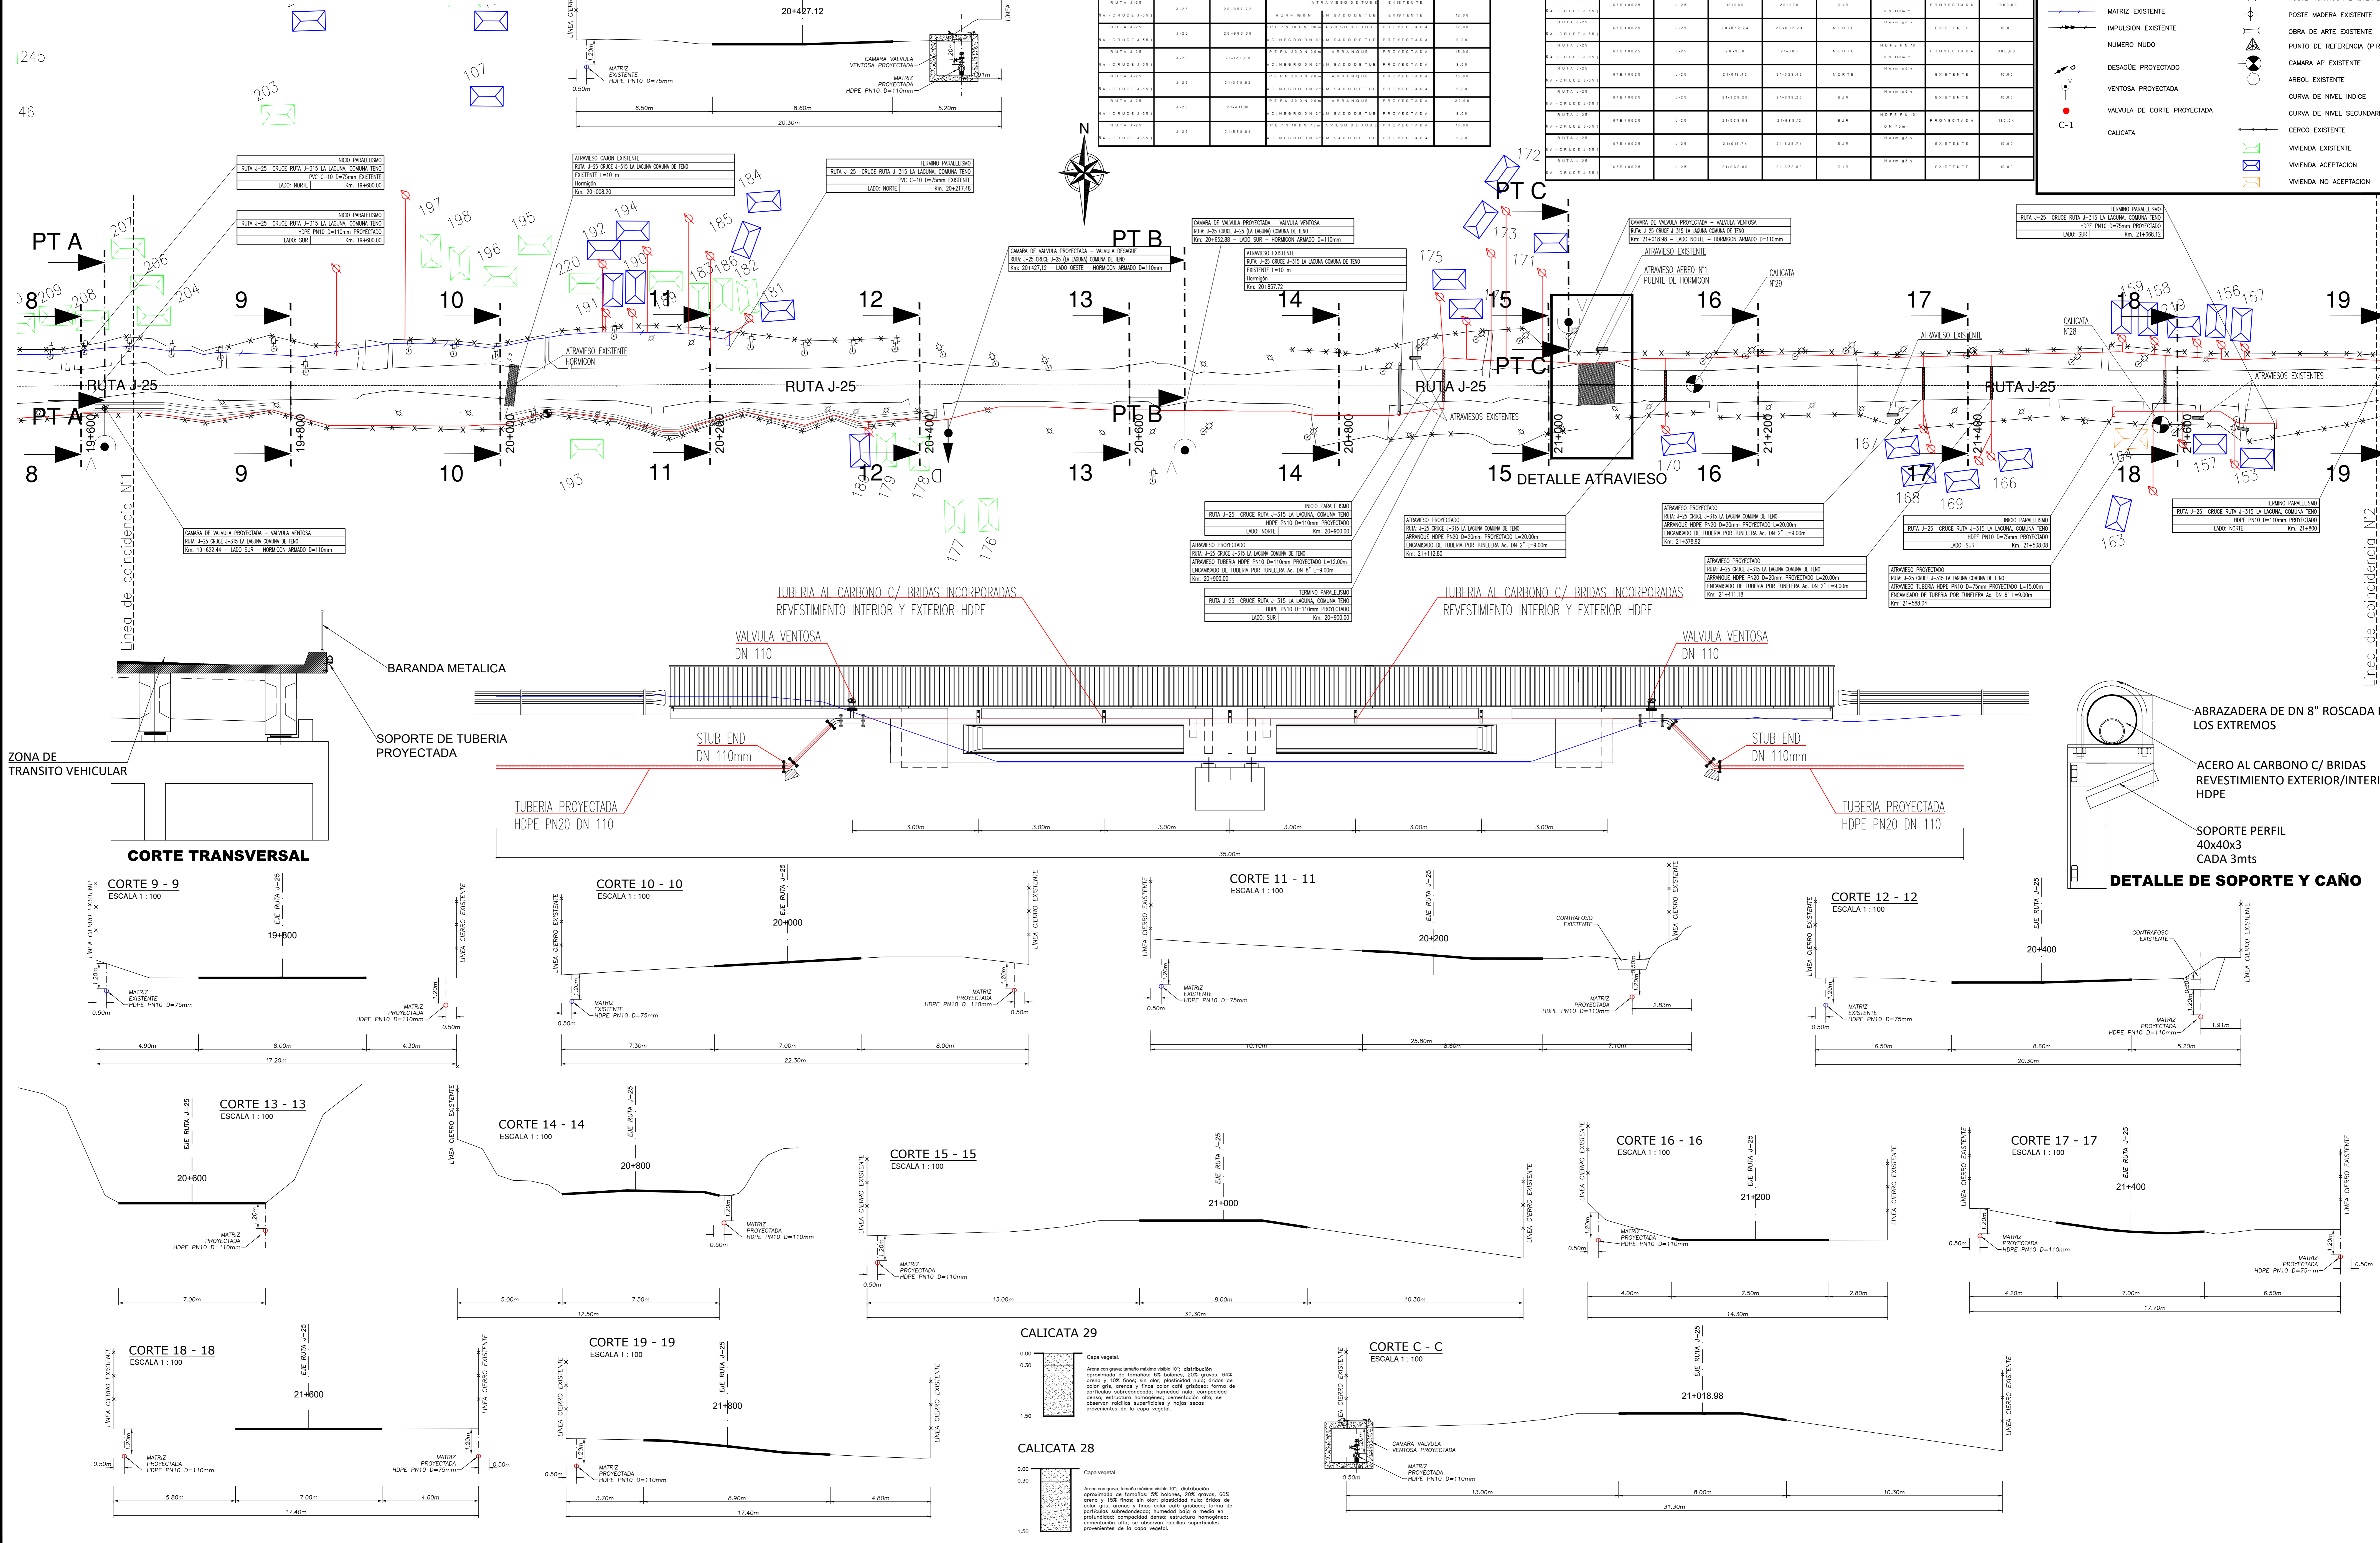

N

LINEA DE COINCIDENCIA N°1

LINEA DE COINCIDENCIA N°2

PT A

PT B

PT C

