
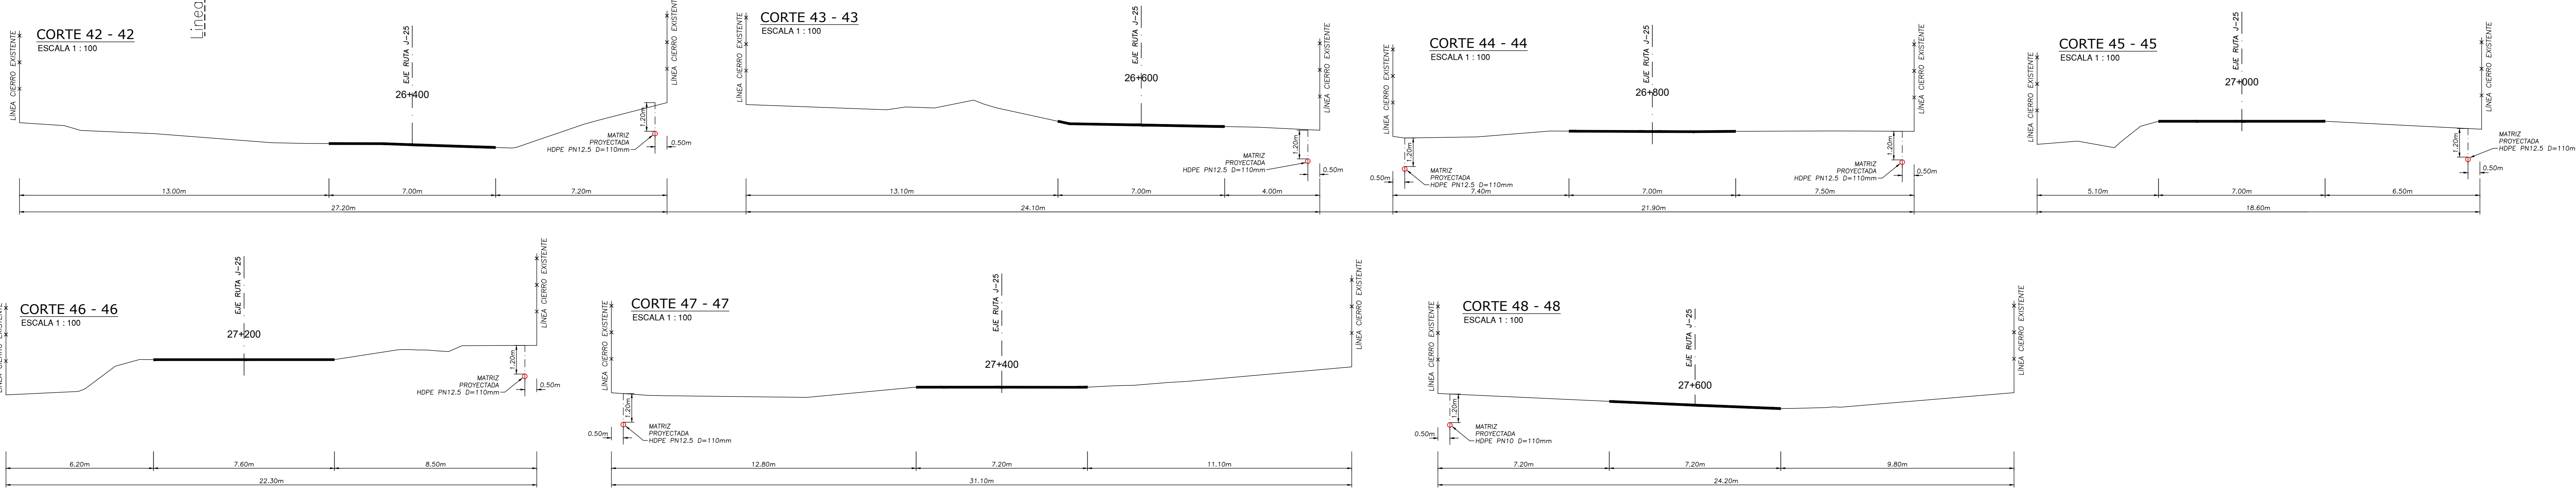
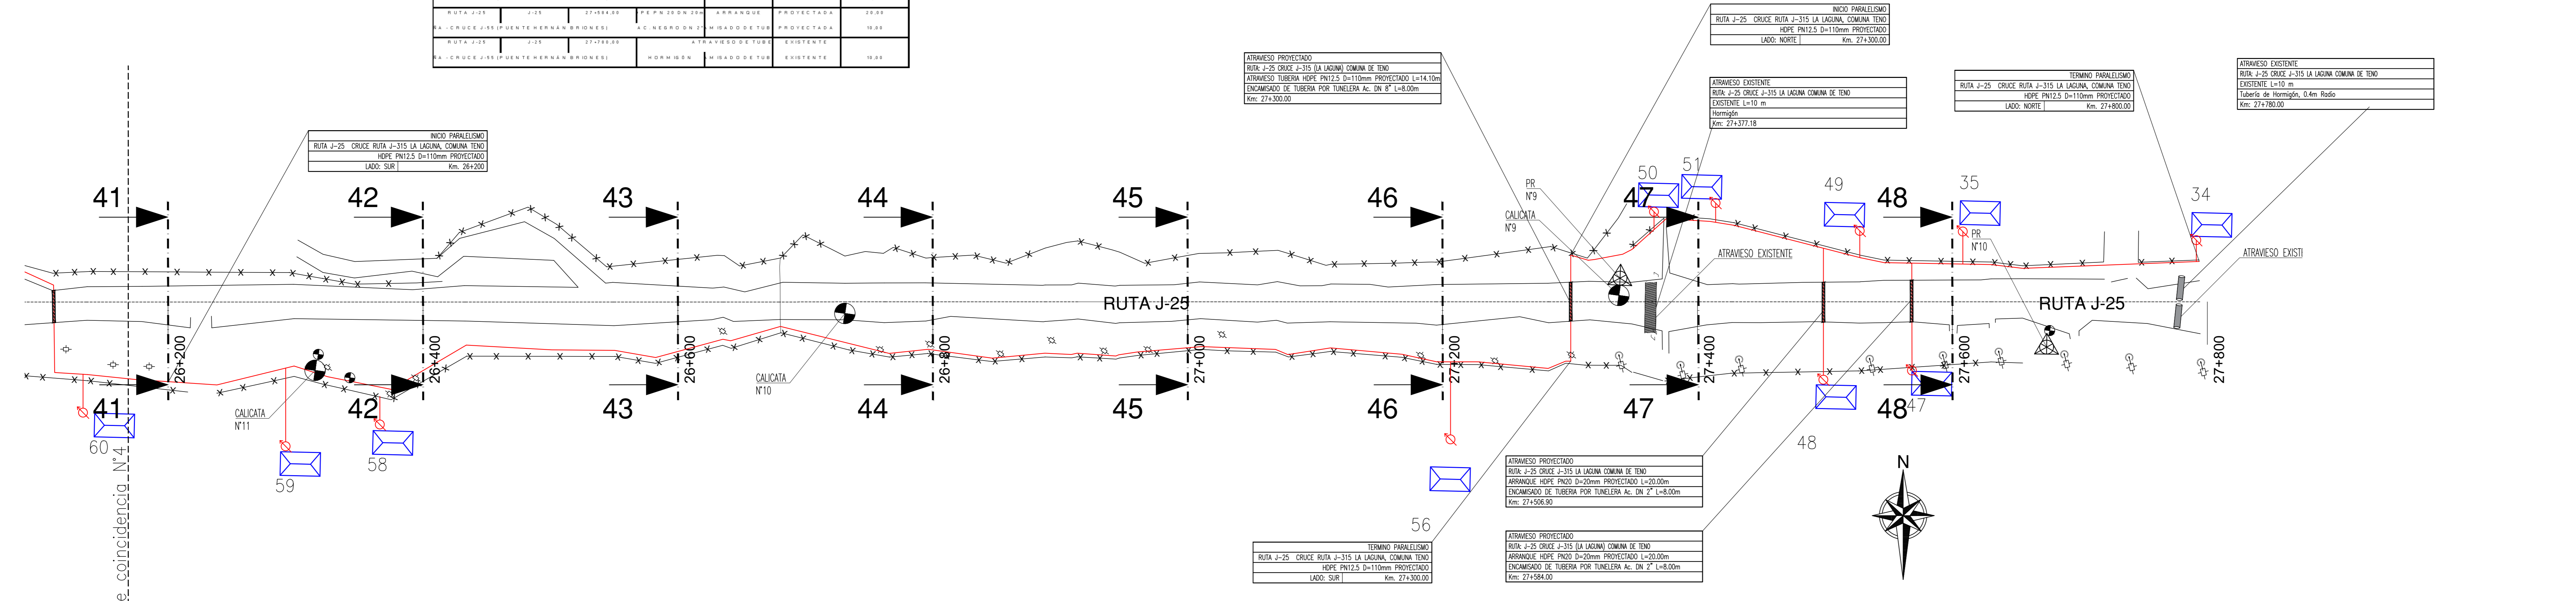
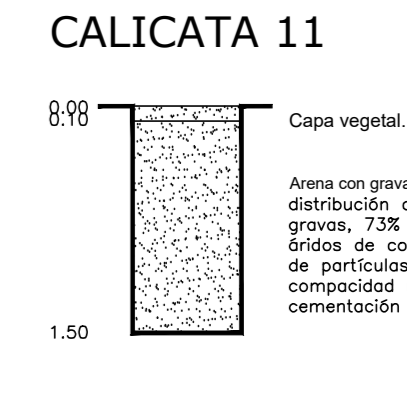
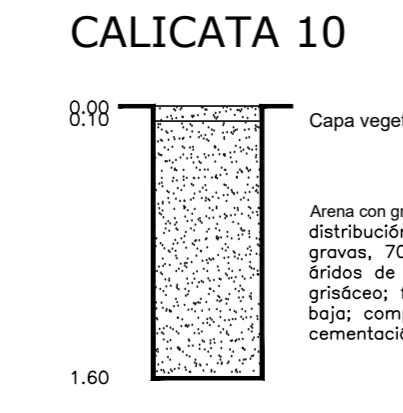


PLANTA GENERAL DE PARALELISMO
 RUTA: J-25 DESDE Km 26+200 AL 27+600
 LOCALIDAD: LA LAGUNA - COMUNA DE TENO
 ESCALA LONGITUDINAL 1/2000
 ESCALA TRANSVERSAL 1/500

CUADRO N° 1: PARALELISMO TUBERÍAS									
CAMINO	KILÓMETRO	H.A.	ALÍNEA		MATERIAL	SITUACION	LONGITUD	D=	Dm
			INICIO	FIN					

CUADRO N° 2: ATRAVESOS TUBERÍAS Y ARRANQUES									
CAMINO	KILÓMETRO	H.A.	ALÍNEA		MATERIAL	SITUACION	LONGITUD	D=	Dm
			INICIO	FIN					

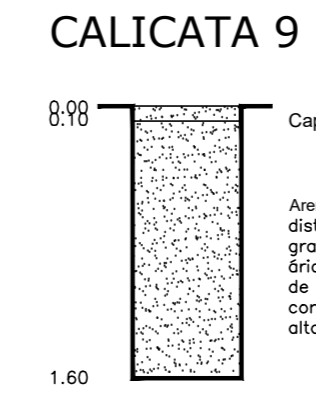

SIMBOLOGÍA	
	MATRIZ PROYECTADA
	IMPULSION PROYECTADA
	MATRIZ EXISTENTE
	IMPULSION EXISTENTE
	NÚMERO NUDO
	DESAGUE PROYECTADO
	VENTOSA PROYECTADA
	VALVULA DE CORTE PROYECTADA
	CALICATA
	SOLERA EXISTENTE
	POSTE CON LUMINARIA EXISTENTE
	POSTE HORMIGON EXISTENTE
	POSTE MADERA EXISTENTE
	OBRA DE ARTE EXISTENTE
	PUNTO DE REFERENCIA (P.R.)
	CAMARA AP EXISTENTE
	ARBOEL EXISTENTE
	CURVA DE NIVEL INDICE
	CURVA DE NIVEL SECUNDARIA
	CERCO EXISTENTE
	VIVIENDA EXISTENTE
	VIVIENDA ACEPTACION
	VIVIENDA NO ACEPTACION

MINISTERIO DE OBRAS PÚBLICAS DIRECCIÓN GENERAL DE OBRAS PÚBLICAS DIRECCIÓN DE VIALIDAD	EJECUCIÓN DEL PROYECTO		APROBACIÓN DEL PROYECTO		CAMINO : RUTA J-25 (TENÓ) SECTOR : LA LAGUNA	REGIÓN : DEL MAULE PROVINCIA : CURICO COMUNA : TENO	PROYECTO DE PARALELISMO DISEÑO MEJORAMIENTO Y AMPLIACIÓN SISTEMA A.P.R. RUTA J-25, TENO	PLANO 5 LÁMINA N° 5 DE 7
	EJECUTOR	CPEI INGENIEROS	VERSIÓN N°	FECHA				
	JEFE PROYECTO	FRANCISCO CARO ARAYA	0	DIC. 2020				
	INSPECTOR FISCAL	-	-	-				
LADO DERECHO Dm : 26.200		LADO IZQUIERDO Dm : 27.300		LADO DERECHO Dm : 26.200		LADO IZQUIERDO Dm : 27.300		ESCALA : INDICADAS